




**3** CORTE A  
ESCALA \_ 1:100

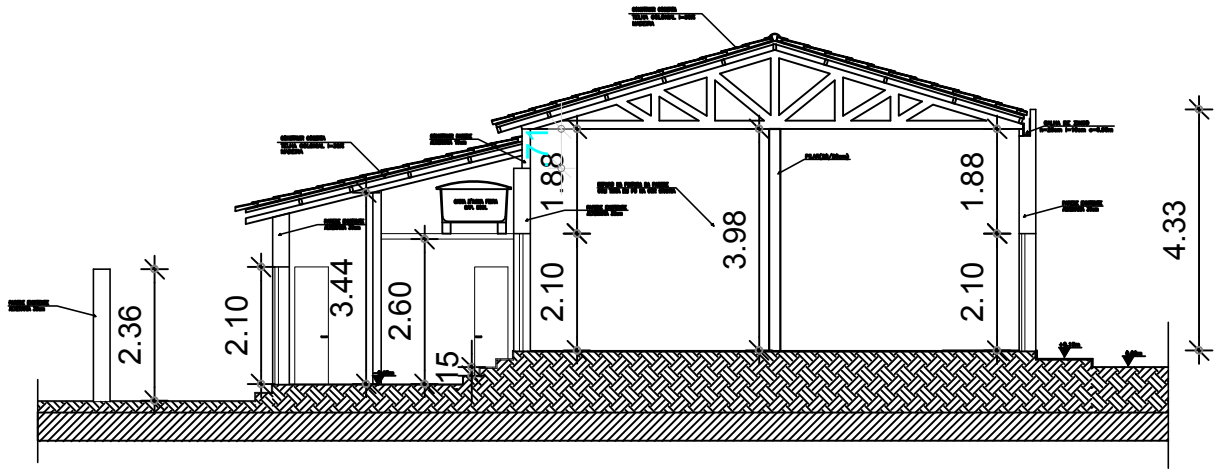


**2** CORTE B  
ESCALA \_\_\_\_ 1:100

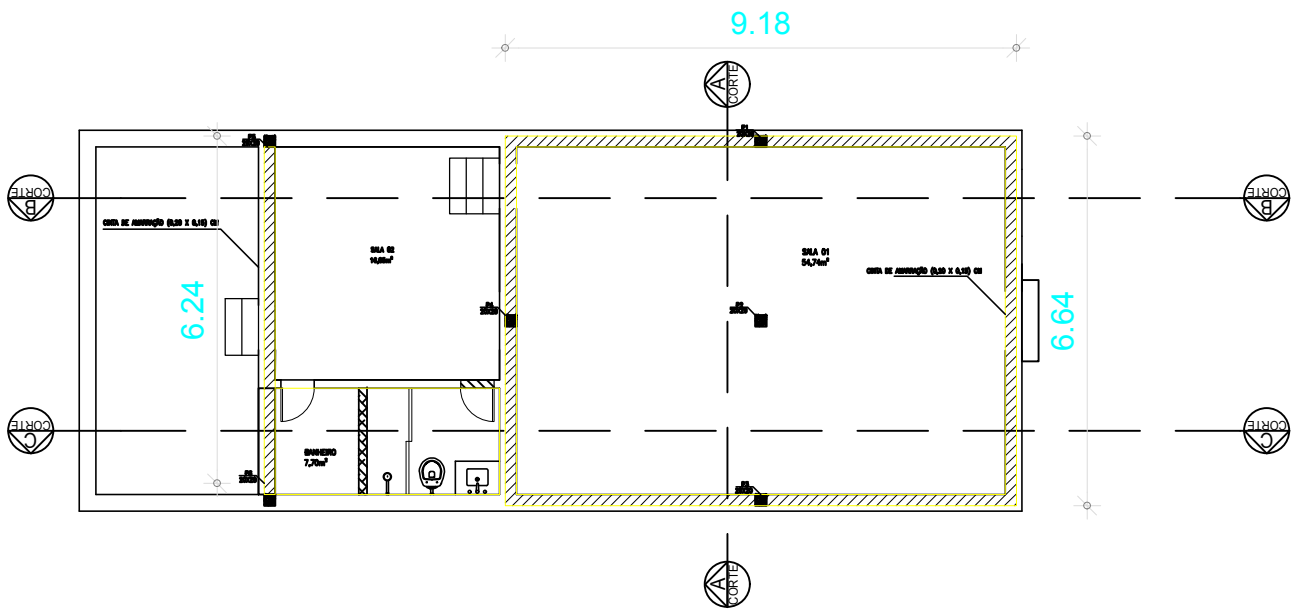

**2** PLANTA BAIXA  
ESCALA \_\_\_\_ 1:100

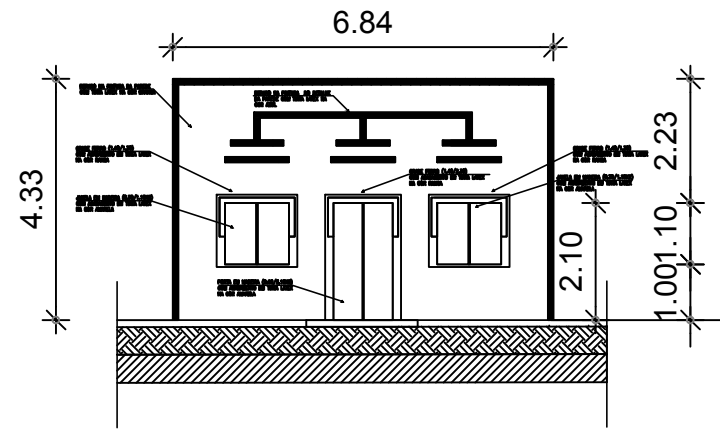

**1** FACHADA PRINCIPAL  
ESCALA \_\_\_\_ 1:100

OBRA: REFORMA CASA/ARQUIVO		 Prefeitura Municipal de <b>PENTECOSTE</b> SEC. DE PLANEJAMENTO URBANO E DESENVOLVIMENTO URBANO	
LOCAL: RUA ARTUR MOREIRA DE AZEVEDO		RESPONSÁVEL TÉCNICO: EDINALDO AZEVEDO	
PROJETO: ARQUITETURA		PRANCHA: <b>03</b>	
CONTEÚDO: PLANTA BAIXA CORTE A CORTE B FACHADA PRINCIPAL		REVISÃO: R-00	ESCALA: 1:100
		DATA: MARÇO/2018	DESENHO: ELTON SALES