



QUADRO DE ÁREAS	
CONSTRUÇÃO	91,46m <sup>2</sup>
TERRENO	102,68m <sup>2</sup>

QUADRO DE ABERTURAS					
ABERTURA	LARGURA(m)	ALTURA(m)	PEITORIL(m)	MATERIAL	QUANT
PM-1	0,60X2	2,10		PORTA DE MADEIRA	1
PM-2	0,80	2,10		PORTA DE MADEIRA	1
PM-3	0,70	2,10		PORTA DE MADEIRA	1
PF-1	0,70X2	2,30		PORTÃO DE FERRO	1
PF-2	0,90	2,30		PORTÃO DE FERRO	1
JM-1	0,60X2	1,10	1,00	JANELA DE MADEIRA	2
GF-1	1,40X2	1,30	1,00	GRADE DE FERRO	2

**2** PLANTA COBERTA  
ESCALA \_\_\_\_\_ 1:100

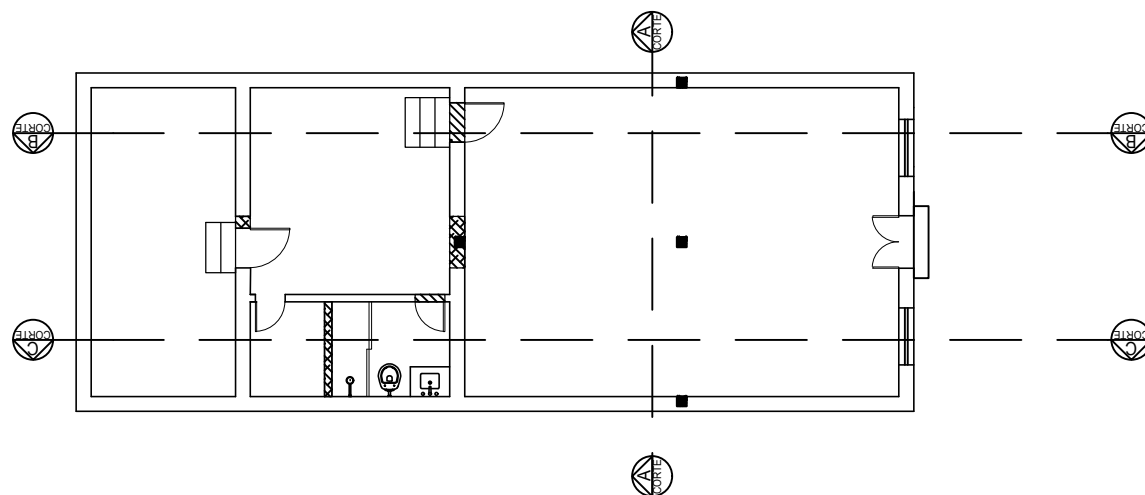

**1** PLANTA BAIXA  
ESCALA \_\_\_\_\_ 1:100

OBRA: REFORMA CASA/ARQUIVO		 Prefeitura Municipal de <b>PENTECOSTE</b> SEC. DE INFRAESTRUTURA E DESENVOLVIMENTO URBANO	
LOCAL: RUA ARTUR MOREIRA DE AZEVEDO			
PROJETO: ARQUITETURA		RESPONSÁVEL TÉCNICO: EDINALDO AZEVEDO	
CONTEÚDO: PLANTA BAIXA PLANTA COBERTA QUADRO DE ÁREAS QUADRO DE ABERTURAS			PRANCHA: <b>05</b>
REVISÃO: R-00	ESCALA: 1:100	DATA: MARÇO/2018	DESENHO: ELTON SALES