

PERMANENTE DE LICITAÇÃO
 Rolha 187
 09

OBRA: CONSTRUÇÃO QUADRA COBERTA NA ESCOLA E.E.F São José , LOCALIDADE MACACOS, ZONA RURAL DO MUNICÍPIO DE PENTECOSTE.

BANCOS: SINAPI - 06/2021 - Ceará
 SEINFRA - 027 - Ceará BDI: 26,37%



Composições Analíticas com Preço Unitário

Composições Principais

1.1	Código	Banco	Descrição	Tipo	Und	Quant.	Valor Unit	Total	
Composição	C4541	SEINFRA	PLACA PADRÃO DE OBRA, TIPO BANNER	CONSTRUÇÃO DO CANTEIRO DA OBRA	m²	1,0000000	348,78	348,78	
Composição Auxiliar	C0630	SEINFRA	CONCRETO CICLÓPICO FCK 15 MPa COM AGREGADO ADQUIRIDO	CONCRETOS	m³	0,0125000	525,88	6,57	
Insumo	I8395	SEINFRA	LONA C/ APLICAÇÃO DE ILHOSES E LACRES, IMPRESSA C/ LOGOMARCAS E DESCRIÇÃO DA OBRA	Material	m²	1,0000000	87,53	87,53	
Insumo	I0871	SEINFRA	COTOVELO AÇO GALVANIZADO DE 1 1/2"	Material	UN	0,1700000	24,53	4,17	
Insumo	I1945	SEINFRA	TE AÇO GALVANIZADO DE 1 1/2"	Material	UN	0,1700000	31,60	5,37	
Insumo	I2170	SEINFRA	TUBO AÇO GALVANIZADO DE 40MM (1 1/2")	Material	M	1,5000000	49,25	73,87	
Insumo	I2543	SEINFRA	SERVEANTE	Mão de Obra	H	3,0000000	15,55	46,65	
Insumo	I2391	SEINFRA	PEDREIRO	Mão de Obra	H	3,0000000	20,77	62,31	
Insumo	I1530	SEINFRA	MONTADOR	Mão de Obra	H	3,0000000	20,77	62,31	
				MO sem LS =>	174,89	LS =>	0,00	MO com LS =>	174,89
				Valor do BDI =>	91,97		Valor com BDI =>	440,75	
1.2	Código	Banco	Descrição	Tipo	Und	Quant.	Valor Unit	Total	
Composição	C1066	SEINFRA	DEMOLIÇÃO DE PISO CIMENTADO SOBRE LASTRO DE CONCRETO	DEMOLIÇÕES E RETIRADAS	m²	1,0000000	22,91	22,91	
Insumo	I2391	SEINFRA	PEDREIRO	Mão de Obra	H	0,1300000	20,77	2,70	
Insumo	I2543	SEINFRA	SERVEANTE	Mão de Obra	H	1,3000000	15,55	20,21	
				MO sem LS =>	22,91	LS =>	0,00	MO com LS =>	22,91
				Valor do BDI =>	6,04		Valor com BDI =>	28,95	
1.3	Código	Banco	Descrição	Tipo	Und	Quant.	Valor Unit	Total	
Composição	C2206	SEINFRA	RETRADA DE ESQUADRIAS METÁLICAS	DEMOLIÇÕES E RETIRADAS	m²	1,0000000	8,80	8,80	
Insumo	I2543	SEINFRA	SERVEANTE	Mão de Obra	H	0,5000000	15,55	7,77	
Insumo	I2391	SEINFRA	PEDREIRO	Mão de Obra	H	0,0500000	20,77	1,03	
				MO sem LS =>	8,80	LS =>	0,00	MO com LS =>	8,80
				Valor do BDI =>	2,32		Valor com BDI =>	11,12	
2.1	Código	Banco	Descrição	Tipo	Und	Quant.	Valor Unit	Total	
Composição	C1256	SEINFRA	ESCAVAÇÃO MANUAL CAMPO ABERTO EM TERRA ATÉ 2M	ESCAVAÇÕES EM CAMPO ABERTO	m³	1,0000000	45,56	45,56	
Insumo	I2543	SEINFRA	SERVEANTE	Mão de Obra	H	2,9300000	15,55	45,56	
				MO sem LS =>	45,56	LS =>	0,00	MO com LS =>	45,56
				Valor do BDI =>	12,01		Valor com BDI =>	57,57	
2.2	Código	Banco	Descrição	Tipo	Und	Quant.	Valor Unit	Total	
Composição	C0328	SEINFRA	ATERRO C/COMPACTAÇÃO MECANICA E CONTROLE, MAT. DE AQUISIÇÃO	ATERRO,ATERRO E COMPACTAÇÃO	m³	1,0000000	89,46	89,46	
Insumo	I0111	SEINFRA	AREIA VERMELHA	Material	m³	1,1000000	60,88	66,96	
Insumo	I0725	SEINFRA	COMPACTADOR DE PLACA VIBRATÓRIA HP 7 (CHP)	Equipamento	H	0,0350000	42,16	1,47	
Insumo	I0706	SEINFRA	CAMINHÃO TANQUE 6.000 l (CHP)	Equipamento	H	0,0350000	134,84	4,71	
Insumo	I2543	SEINFRA	SERVEANTE	Mão de Obra	H	1,0500000	15,55	16,32	
				MO sem LS =>	16,32	LS =>	0,00	MO com LS =>	16,32
				Valor do BDI =>	23,59		Valor com BDI =>	113,05	
2.3	Código	Banco	Descrição	Tipo	Und	Quant.	Valor Unit	Total	
Composição	C2921	SEINFRA	REATERRO C/COMPACTAÇÃO MANUAL S/CONTROLE, MATERIAL DA VALA	ATERRO,ATERRO E COMPACTAÇÃO	m³	1,0000000	26,43	26,43	
Insumo	I2543	SEINFRA	SERVEANTE	Mão de Obra	H	1,7000000	15,55	26,43	
				MO sem LS =>	26,43	LS =>	0,00	MO com LS =>	26,43
				Valor do BDI =>	6,96		Valor com BDI =>	33,39	
3.1.1	Código	Banco	Descrição	Tipo	Und	Quant.	Valor Unit	Total	
Composição	C1611	SEINFRA	LASTRO DE CONCRETO REGULARIZADO ESP.= 5CM	LASTROS	m²	1,0000000	37,95	37,95	
Insumo	I0109	SEINFRA	AREIA MEDIA	Material	m³	0,0332000	67,50	2,24	
Insumo	I0805	SEINFRA	CIMENTO PORTLAND	Material	KG	11,0000000	0,58	6,16	
Insumo	I0280	SEINFRA	BRITA	Material	m³	0,0440000	76,19	3,35	
Insumo	I0682	SEINFRA	BETONEIRA ELÉTRICA 580L (CHP)	Equipamento	H	0,0360000	22,31	0,80	
Insumo	I2543	SEINFRA	SERVEANTE	Mão de Obra	H	1,1000000	15,55	17,10	
Insumo	I2391	SEINFRA	PEDREIRO	Mão de Obra	H	0,4000000	20,77	8,30	

Eng.º Roberto Silva Azevedo
 ENGENHEIRO CIVIL
 CREA-CE 44465-D

188
19

OBRA: CONSTRUÇÃO QUADRA COBERTA NA ESCOLA E.E.F São José , LOCALIDADE MACACOS, ZONA RURAL DO MUNICÍPIO DE PENTECOSTE.

BANCOS: SINAPI - 06/2021 - Ceará
SEINFRA - 027 - Ceará

BDI: 26,37%



Secretaria de Infraestrutura e Desenvolvimento Urbano

Composições Analíticas com Preço Unitário

Composições Principais

				MO sem LS =>	25,40	LS =>	0,00	MO com LS =>	25,40
				Valor do BDI =>	10,00	Valor com BDI =>		47,95	
3.1.2	Código	Banco	Descrição	Tipo	Und	Quant.	Valor Unit	Total	
Composição	C2827	SEINFRA	FORMA PLANA CHAPA COMPENSADA RESINADA, ESP. = 10mm UTIL. 3X	FORMAS	m²	1,0000000	113,55	113,55	
Insumo	I2408	SEINFRA	PREGO 14X18 (1.1/2" x 14) (APROXIMADAMENTE 708UN/KG)	Material	KG	0,2500000	16,75	4,18	
Insumo	I1691	SEINFRA	PONTALETE / BARROTE DE 3"X3"	Material	M	2,0000000	12,61	25,22	
Insumo	I1846	SEINFRA	SARRAFO DE 1"X4"	Material	M	1,5300000	4,74	7,25	
Insumo	I1916	SEINFRA	TABUA DE 1" DE 3A - L = 30cm	Material	M	1,6000000	10,01	16,01	
Insumo	I0528	SEINFRA	CHAPA COMPENSADO RESINADO 10MM (1.10 X 2.20M)	Material	m²	0,4300000	23,81	10,23	
Insumo	I0041	SEINFRA	AJUDANTE DE CARPINTEIRO	Mão de Obra	H	1,3500000	16,77	22,63	
Insumo	I0498	SEINFRA	CARPINTEIRO	Mão de Obra	H	1,3500000	20,77	28,03	
				MO sem LS =>	50,66	LS =>	0,00	MO com LS =>	50,66
				Valor do BDI =>	29,94	Valor com BDI =>		143,49	
3.1.3	Código	Banco	Descrição	Tipo	Und	Quant.	Valor Unit	Total	
Composição	C0216	SEINFRA	ARMADURA CA-50A MÉDIA D= 6,3 A 10,0mm	ARMADURAS	KG	1,0000000	14,12	14,12	
Insumo	I0163	SEINFRA	AÇO CA-50	Material	KG	1,1500000	9,50	10,92	
Insumo	I0103	SEINFRA	ARAME RECOZIDO N.18 BWG	Material	KG	0,0200000	10,05	0,20	
Insumo	I0040	SEINFRA	AJUDANTE DE ARMADOR/FERREIRO	Mão de Obra	H	0,0800000	16,77	1,34	
Insumo	I0121	SEINFRA	ARMADOR/FERREIRO	Mão de Obra	H	0,0800000	20,77	1,66	
				MO sem LS =>	3,00	LS =>	0,00	MO com LS =>	3,00
				Valor do BDI =>	3,72	Valor com BDI =>		17,84	
3.1.4	Código	Banco	Descrição	Tipo	Und	Quant.	Valor Unit	Total	
Composição	C0217	SEINFRA	ARMADURA CA-60 FINA D=3,40 A 6,40mm	ARMADURAS	KG	1,0000000	12,34	12,34	
Insumo	I0169	SEINFRA	AÇO CA-60	Material	KG	1,1500000	8,28	9,52	
Insumo	I0103	SEINFRA	ARAME RECOZIDO N.18 BWG	Material	KG	0,0200000	10,05	0,20	
Insumo	I0040	SEINFRA	AJUDANTE DE ARMADOR/FERREIRO	Mão de Obra	H	0,0700000	16,77	1,17	
Insumo	I0121	SEINFRA	ARMADOR/FERREIRO	Mão de Obra	H	0,0700000	20,77	1,45	
				MO sem LS =>	2,62	LS =>	0,00	MO com LS =>	2,62
				Valor do BDI =>	3,25	Valor com BDI =>		15,59	
3.1.5	Código	Banco	Descrição	Tipo	Und	Quant.	Valor Unit	Total	
Composição	C0843	SEINFRA	CONCRETO P/VR., FCK 25 MPa COM AGREGADO ADQUIRIDO	CONCRETOS	m³	1,0000000	426,38	426,38	
Insumo	I0805	SEINFRA	CIMENTO PORTLAND	Material	KG	349,0000000	0,56	195,44	
Insumo	I1605	SEINFRA	PEDRISCO	Material	m³	0,2090000	73,90	15,44	
Insumo	I0109	SEINFRA	AREA MEDIA	Material	m³	0,6660000	67,50	58,51	
Insumo	I0280	SEINFRA	BRITA	Material	m³	0,6270000	76,19	47,77	
Insumo	I0682	SEINFRA	BETONEIRA ELÉTRICA 580L (CHP)	Equipamento	H	0,7140000	22,31	15,92	
Insumo	I2543	SEINFRA	SERVENTE	Mão de Obra	H	6,0000000	15,55	93,30	
				MO sem LS =>	93,30	LS =>	0,00	MO com LS =>	93,30
				Valor do BDI =>	112,43	Valor com BDI =>		538,81	
3.1.6	Código	Banco	Descrição	Tipo	Und	Quant.	Valor Unit	Total	
Composição	C1604	SEINFRA	LANÇAMENTO E APLICAÇÃO DE CONCRETO S/ ELEVACÃO	CONCRETOS	m²	1,0000000	134,84	134,84	
Insumo	I2543	SEINFRA	SERVENTE	Mão de Obra	H	6,0000000	15,55	93,30	
Insumo	I2391	SEINFRA	PEDREIRO	Mão de Obra	H	2,0000000	20,77	41,54	
				MO sem LS =>	134,84	LS =>	0,00	MO com LS =>	134,84
				Valor do BDI =>	35,55	Valor com BDI =>		170,39	
4.1.3	Código	Banco	Descrição	Tipo	Und	Quant.	Valor Unit	Total	
Composição	C1603	SEINFRA	LANÇAMENTO E APLICAÇÃO DE CONCRETO C/ ELEVACÃO	CONCRETOS	m²	1,0000000	228,25	228,25	
Insumo	I2543	SEINFRA	SERVENTE	Mão de Obra	H	3,0000000	15,55	124,40	
Insumo	I2391	SEINFRA	PEDREIRO	Mão de Obra	H	5,0000000	20,77	103,85	
				MO sem LS =>	228,25	LS =>	0,00	MO com LS =>	228,25

Edinaldo da Silva Azevedo
ENGENHEIRO CIVIL
CREA-CE 44465-D

PERMANENTE DE LICITAÇÃO
Folha 189

OBRA: CONSTRUÇÃO QUADRA COBERTA NA ESCOLA E.E.F São José , LOCALIDADE MACACOS, ZONA RURAL DO MUNICÍPIO DE PENTECOSTE.

BANCOS: SINAPI - 06/2021 - Ceará
SEINFRA - 027 - Ceará BDI: 26,37%



Composições Analíticas com Preço Unitário

Composições Principais

				MO sem LS =>	228,25	LS =>	0,00	MO com LS =>	228,25
				Valor do BDI =>	60,18	Valor com BDI =>		288,43	
4.2.1	Código	Banco	Descrição	Tipo	Und	Quant.	Valor Unit	Total	
Composição	C1326	SEINFRA	ESTRUTURA DE AÇO EM ARCO VÃO ATÉ 20m	ESTRUTURA METÁLICA	m²	1,0000000	145,56	145,56	
Insumo	10037	SEINFRA	AJUDANTE	Mão de Obra	H	1,5600000	16,77	26,16	
Insumo	11530	SEINFRA	MONTADOR	Mão de Obra	H	1,8000000	20,77	37,38	
Insumo	10824	SEINFRA	COMPONENTES ESTRUTURAIS DE AÇO	Material	KG	11,1000000	7,39	82,02	
				MO sem LS =>	63,54	LS =>	0,00	MO com LS =>	63,54
				Valor do BDI =>	38,38	Valor com BDI =>		183,94	
4.2.2	Código	Banco	Descrição	Tipo	Und	Quant.	Valor Unit	Total	
Composição	COMP01	Próprio	PERFIL LAMINADO OU SOLDADO EM AÇO ESTRUTURAL, COM CONEXÕES SOLDADAS, INCLUSIVE MÃO DE OBRA, PINTURA, TRANSPORTE E IÇAMENTO UTILIZANDO GUINDASTE - FORNECIMENTO E INSTALAÇÃO.	FUES - FUNDAÇÕES E ESTRUTURAS	KG	1,0000000	14,31	14,31	
Composição Auxiliar	93287	SINAPI	GUINDASTE HIDRÁULICO AUTOPROPELIDO, COM LANÇA TELESCÓPICA 10 M, CAPACIDADE MÁXIMA 60 T, POTÊNCIA 280 KW - CHP DIURNO, AF_03/2018	CHOR - CUSTOS HORÁRIOS DE MÁQUINAS E EQUIPAMENTOS	CHP	0,0015000	395,03	0,59	
Composição Auxiliar	93288	SINAPI	GUINDASTE HIDRÁULICO AUTOPROPELIDO, COM LANÇA TELESCÓPICA 10 M, CAPACIDADE MÁXIMA 60 T, POTÊNCIA 280 KW - CHP DIURNO, AF_03/2018	CHOR - CUSTOS HORÁRIOS DE MÁQUINAS E EQUIPAMENTOS	CHP	0,0014000	108,96	0,15	
Composição Auxiliar	100716	SINAPI	JATEAMENTO ABRASIVO COM GRANHALHA DE AÇO EM PERFIL METÁLICO EM FABRICA, AF_01/2020	PINT - PINTURAS	m²	0,0227000	24,55	0,56	
Composição Auxiliar	100718	SINAPI	PINTURA COM TINTA ALQUÍDICA DE FUNDO (TPD ZARCÃO) PULVERIZADA SOBRE PERFIL METÁLICO EXECUTADO EM FABRICA (POR GENÃO), AF_01/2020	PINT - PINTURAS	m²	0,0227000	7,90	0,17	
Composição Auxiliar	88240	SINAPI	AJUDANTE DE ESTRUTURA METÁLICA COM ENCARGOS COMPLEMENTARES	SEDI - SERVIÇOS DIVERSOS	H	0,0013000	12,58	0,01	
Composição Auxiliar	88278	SINAPI	MONTADOR DE ESTRUTURA METÁLICA COM ENCARGOS COMPLEMENTARES	SEDI - SERVIÇOS DIVERSOS	H	0,0050000	15,38	0,07	
Composição Auxiliar	88317	SINAPI	SOLDADOR COM ENCARGOS COMPLEMENTARES	SEDI - SERVIÇOS DIVERSOS	H	0,0283000	16,18	0,54	
Insumo	00001333	SINAPI	CHAPA DE AÇO GROSSA, ASTM A36, E = 1/2" (12,70 MM) 99,59 KG/M2	Material	KG	0,0550000	12,34	0,67	
Insumo	00010997	SINAPI	ELETRODO REVESTIDO AWS - E7018, DIAMETRO IGUAL A 4,00 MM	Material	KG	0,0017000	23,00	0,03	
Insumo	CPUR05	Próprio	PERFIL U (127 X 50 X 3)	Equipamento	KG	1,0000000	11,53	11,53	
				MO sem LS =>	0,49	LS =>	0,00	MO com LS =>	0,49
				Valor do BDI =>	3,77	Valor com BDI =>		18,08	
5.1	Código	Banco	Descrição	Tipo	Und	Quant.	Valor Unit	Total	
Composição	C2433	SEINFRA	TELHA DE AÇO ZINCADA PRÉ-PINTADA INCLINAÇÃO 3% VÃO 22m	TELHAS	m²	1,0000000	169,64	169,64	
Insumo	12069	SEINFRA	TELHA ZINCADA PRÉ-PINTADA C/MONTAGEM KP. 150	Material	m²	1,0000000	169,64	169,64	
				MO sem LS =>	0,00	LS =>	0,00	MO com LS =>	0,00
				Valor do BDI =>	44,73	Valor com BDI =>		214,37	
5.2	Código	Banco	Descrição	Tipo	Und	Quant.	Valor Unit	Total	
Composição	C2453	SEINFRA	TELHA TRANSPARENTE ONDULADA	TELHAS	m²	1,0000000	59,06	59,06	
Insumo	12070	SEINFRA	TELHADISTA	Mão de Obra	H	0,5000000	20,77	10,38	
Insumo	10047	SEINFRA	AJUDANTE DE TELHADISTA	Mão de Obra	H	0,5000000	16,77	8,38	
Insumo	11215	SEINFRA	GANCHO COM PORCA E ARRUELA	Material	UN	4,0000000	1,82	7,28	
Insumo	12064	SEINFRA	TELHA TRANSPARENTE ONDULADA	Material	m²	1,0000000	33,02	33,02	
				MO sem LS =>	18,76	LS =>	0,00	MO com LS =>	18,76
				Valor do BDI =>	15,57	Valor com BDI =>		74,63	
5.3	Código	Banco	Descrição	Tipo	Und	Quant.	Valor Unit	Total	
Composição	CCMP02	Próprio	CACHA DE CHAPA GALVANIZADA 28 DESENVOLVIMENTO 135cm	COBE - COBERTURA	M	1,0000000	127,51	127,51	
Insumo	11873	SEINFRA	SOLDA 70X30	Material	KG	0,0400000	72,04	2,88	
Insumo	11784	SEINFRA	REBITES	Material	KG	0,0400000	58,29	2,33	
Insumo	12320	SEINFRA	ENCANADOR	Mão de Obra	H	1,5000000	20,32	30,48	
Insumo	10043	SEINFRA	AJUDANTE DE ENCANADOR	Mão de Obra	H	1,5000000	16,77	25,15	
Insumo	00001328	SINAPI	CHAPA DE AÇO FINA A FRIO BITOLA MSIS 26, E = 0,45 MM (3,80 KG/M2)	Material	KG	4,8800000	13,72	66,87	

Edinaldo da Silva Azevedo
ENGENHEIRO CIVIL
CREA-CE 44465-D

PERMANENTE DE LICITAÇÃO
Cota 190

OBRA: CONSTRUÇÃO QUADRA COBERTA NA ESCOLA E.E.F São José , LOCALIDADE MACACOS,
ZONA RURAL DO MUNICÍPIO DE PENTECOSTE.

BANCOS: SINAPI - 06/2021 -
Ceará
SEINFRA - 027 - Ceará

BDI: 26,37%



Secretaria de Infraestrutura e Desenvolvimento Urbano

Composições Analíticas com Preço Unitário

Composições Principais

								Valor do BDI =>	33,62			Valor com BDI =>	161,13
6.1	Código	Banco	Descrição	Tipo	Und	Quant.	Valor Unit	Total					
Composição	C2843	SEINFRA	IMPERMEABILIZAÇÃO C/ EMULSÃO ASFÁLTICA CONSUMO 2kg/m²	OUTROS ELEMENTOS	m²	1,0000000	31,41	31,41					
Insumo	11090	SEINFRA	EMULSÃO ASFÁLTICA	Material	KG	2,0000000	14,03	28,06					
Insumo	10037	SEINFRA	AJUDANTE	Mão de Obra	H	0,2000000	16,77	3,35					
					MO sem LS =>	3,35	LS =>	0,00	MO com LS =>	3,35			
					Valor do BDI =>	8,28			Valor com BDI =>	39,69			
7.1	Código	Banco	Descrição	Tipo	Und	Quant.	Valor Unit	Total					
Composição	C2040	SEINFRA	PINTURA C/ PRIMER EPOXI EM ESTRUTURA DE AÇO CARBONO 25 MICRA C/REVOLVER	SUPERFÍCIES METÁLICAS	m²	1,0000000	11,09	11,09					
Insumo	12395	SEINFRA	PINTOR	Mão de Obra	H	0,0800000	20,77	1,66					
Insumo	10045	SEINFRA	AJUDANTE DE PINTOR	Mão de Obra	H	0,0400000	16,77	0,67					
Insumo	11735	SEINFRA	PRIMER A BASE DE EPOXI	Material	L	0,1320000	53,03	6,99					
Insumo	11890	SEINFRA	SOLVENTE P/TINTA EPOXI E BORRACHA CLORADA	Material	L	0,0330000	39,91	1,31					
Insumo	11346	SEINFRA	LIXA PARA FERRO	Material	UN	0,2750000	1,69	0,46					
					MO sem LS =>	2,33	LS =>	0,00	MO com LS =>	2,33			
					Valor do BDI =>	2,92			Valor com BDI =>	14,01			
7.2	Código	Banco	Descrição	Tipo	Und	Quant.	Valor Unit	Total					
Composição	C1281	SEINFRA	ESMALTE SINTÉTICO EM ESTRUTURA DE AÇO CARBONO 50 MICRA C/REVOLVER	SUPERFÍCIES METÁLICAS	m²	1,0000000	9,28	9,28					
Insumo	12395	SEINFRA	PINTOR	Mão de Obra	H	0,1300000	20,77	2,70					
Insumo	10045	SEINFRA	AJUDANTE DE PINTOR	Mão de Obra	H	0,0700000	16,77	1,17					
Insumo	11100	SEINFRA	ESMALTE SINTÉTICO	Material	L	0,1760000	24,99	4,39					
Insumo	11346	SEINFRA	LIXA PARA FERRO	Material	UN	0,2750000	1,69	0,46					
Insumo	10035	SEINFRA	AGUARRAZ MINERAL	Material	L	0,0330000	17,19	0,56					
					MO sem LS =>	3,87	LS =>	0,00	MO com LS =>	3,87			
					Valor do BDI =>	2,44			Valor com BDI =>	11,72			
7.3	Código	Banco	Descrição	Tipo	Und	Quant.	Valor Unit	Total					
Composição	C3022	SEINFRA	PINTURA ESMALTE SINTÉTICO EM PAREDES	PAREDES E FORROS	m²	1,0000000	20,70	20,70					
Insumo	12395	SEINFRA	PINTOR	Mão de Obra	H	0,4000000	20,77	8,30					
Insumo	10045	SEINFRA	AJUDANTE DE PINTOR	Mão de Obra	H	0,3500000	16,77	5,86					
Insumo	12425	SEINFRA	SOLVENTE	Material	L	0,0600000	13,49	0,67					
Insumo	11488	SEINFRA	LÍQUIDO PREPARADOR DE SUPERFÍCIES	Material	L	0,1200000	11,91	1,42					
Insumo	12500	SEINFRA	TINTA ESMALTE SINTÉTICO	Material	L	0,1700000	24,93	4,23					
Insumo	11347	SEINFRA	LIXA PARA MADEIRAMASSA	Material	UN	0,4000000	0,55	0,22					
					MO sem LS =>	14,16	LS =>	0,00	MO com LS =>	14,16			
					Valor do BDI =>	5,45			Valor com BDI =>	26,15			
7.4	Código	Banco	Descrição	Tipo	Und	Quant.	Valor Unit	Total					
Composição	C1041	SEINFRA	DEMARCAÇÃO DE QUADRA TIPO ESCOLAR C/TINTA ACRÍLICA	PISO	M	1,0000000	13,33	13,33					
Insumo	12395	SEINFRA	PINTOR	Mão de Obra	H	0,4000000	20,77	8,30					
Insumo	10045	SEINFRA	AJUDANTE DE PINTOR	Mão de Obra	H	0,2000000	16,77	3,35					
Insumo	12083	SEINFRA	TINTA 100% ACRÍLICA	Material	L	0,0500000	24,59	1,22					
Insumo	11178	SEINFRA	FITA CREPE 16MM	Material	M	2,0000000	0,23	0,46					
					MO sem LS =>	11,65	LS =>	0,00	MO com LS =>	11,65			
					Valor do BDI =>	3,51			Valor com BDI =>	16,84			
7.5	Código	Banco	Descrição	Tipo	Und	Quant.	Valor Unit	Total					
Composição	C1279	SEINFRA	ESMALTE DUAS DEMÃOS EM ESQUADRIAS DE FERRO	SUPERFÍCIES METÁLICAS	m²	1,0000000	37,72	37,72					
Insumo	12395	SEINFRA	PINTOR	Mão de Obra	H	0,8000000	20,77	16,61					
Insumo	10045	SEINFRA	AJUDANTE DE PINTOR	Mão de Obra	H	0,8000000	16,77	13,41					
Insumo	12293	SEINFRA	ZARCÃO	Material	L	0,1200000	22,58	2,70					
Insumo	11100	SEINFRA	ESMALTE SINTÉTICO	Material	L	0,1800000	24,99	3,99					
Insumo	11346	SEINFRA	LIXA PARA FERRO	Material	UN	0,3000000	1,69	0,50					
Insumo	10035	SEINFRA	AGUARRAZ MINERAL	Material	L	0,0300000	17,19	0,51					

Edinaldo da Silva Azevedo
ENGENHEIRO CIVIL
CREA/CE 44465-D

OBRA: CONSTRUÇÃO QUADRA COBERTA NA ESCOLA E.E.F São José , LOCALIDADE MACACOS, ZONA RURAL DO MUNICÍPIO DE PENTECOSTE.

BANCOS: SINAPI - 06/2021 -

Ceará
 SEINFRA - 027 - Ceará

BDI: 26,37%



Secretaria de Infraestrutura e Desenvolvimento Urbano

Composições Analíticas com Preço Unitário

Composições Principais


				MO sem LS =>	30,02	LS =>	0,00	MO com LS =>	30,02
				Valor do BDI =>	9,94	Valor com BDI =>		47,66	
8.1	Código	Banco	Descrição	Tipo	Und	Quant.	Valor Unit	Total	
Composição	C2600	SEINFRA	TUBO PVC BRANCO RÍGIDO ESGOTO D=150mm (6")	TUBOS E CONEXÕES DE PVC	M	1,0000000	50,25	50,25	
Insumo	I2197	SEINFRA	TUBO PVC ESGOTO DE 150MM (6") - (NBR 5688)	Material	M	1,0100000	27,73	28,00	
Insumo	I2320	SEINFRA	ENCANADOR	Mão de Obra	H	0,6000000	20,32	12,19	
Insumo	I0043	SEINFRA	AJUDANTE DE ENCANADOR	Mão de Obra	H	0,6000000	16,77	10,06	
				MO sem LS =>	22,25	LS =>	0,00	MO com LS =>	22,25
				Valor do BDI =>	13,25	Valor com BDI =>		63,50	
8.3	Código	Banco	Descrição	Tipo	Und	Quant.	Valor Unit	Total	
Composição	C1657	SEINFRA	JOELHO PVC CINZA. P/ESGOTO D=150mm (6") - JUNTA SOLD	TUBOS E CONEXÕES DE PVC	UN	1,0000000	98,17	98,17	
Insumo	I0026	SEINFRA	ADESIVO PARA TUBO DE PVC RÍGIDO	Material	KG	0,1000000	45,16	4,51	
Insumo	I1305	SEINFRA	JOELHO PVC PARA ESGOTO CINZA DE 150MM (6")	Material	UN	1,0000000	67,02	67,02	
Insumo	I1888	SEINFRA	SOLUÇÃO LIMPADORA PARA PVC RÍGIDO	Material	L	0,1500000	39,22	5,88	
Insumo	I0043	SEINFRA	AJUDANTE DE ENCANADOR	Mão de Obra	H	0,5600000	16,77	9,39	
Insumo	I2320	SEINFRA	ENCANADOR	Mão de Obra	H	0,5600000	20,32	11,37	
				MO sem LS =>	20,76	LS =>	0,00	MO com LS =>	20,76
				Valor do BDI =>	25,88	Valor com BDI =>		124,05	
8.3	Código	Banco	Descrição	Tipo	Und	Quant.	Valor Unit	Total	
Composição	ELE01	Próprio	RALO FOFO SEMIESFÉRICO, 150 MM, PARA LAJES/CALHAS	ASTU - ASSENTAMENTO DE TUBOS E PECAS	UND.	1,0000000	68,47	68,47	
Insumo	00011709	SINAPI	RALO FOFO SEMIESFÉRICO, 150 MM, PARA LAJES/CALHAS	Material	UN	1,0000000	60,09	60,09	
Insumo	I0043	SEINFRA	AJUDANTE DE ENCANADOR	Mão de Obra	H	0,5800000	16,77	8,38	
				MO sem LS =>	8,38	LS =>	0,00	MO com LS =>	8,38
				Valor do BDI =>	18,05	Valor com BDI =>		86,52	
8.4	Código	Banco	Descrição	Tipo	Und	Quant.	Valor Unit	Total	
Composição	84042	SINAPI	CALHA DE CONCRETO, 30 X25, ESPESURA DE 8 CM, PREPARADO EM BETONEIRA E CIMENTADO LISO EXECUTADO COM ARGAMASSA TRACO 1:4 (CIMENTO E AREIA MÉDIA NÃO PENEIRADA), PREPARO MANUAL	DROP - DRENAGEM OBRAS DE CONTENÇÃO / POÇOS DE VISITA E CAXAS	M	1,0000000	163,95	163,95	
Composição Auxiliar	94902	SINAPI	CONCRETO MAGRO PARA LASTRO, TRACO 1:4,5:5 (EM MASSA SECA DE CIMENTO/AREIA MÉDIA/BRITA 1) - PREPARO MECÂNICO COM BETONEIRA 400 L. AF. 05/2021	FUES - FUNDACÕES E ESTRUTURAS	m²	0,0980000	284,88	19,59	
Composição Auxiliar	87373	SINAPI	ARGAMASSA TRACO 1:4 (EM VOLUME DE CIMENTO E AREIA MÉDIA ÚNIDA) PARA CONTRAPISO, PREPARO MANUAL. AF. 06/2018	SEDI - SERVIÇOS DIVERSOS	m³	0,0140000	516,34	7,22	
Composição Auxiliar	85262	SINAPI	CANPITEIRO DE FORMAS COM ENCARGOS COMPLEMENTARES	SEDI - SERVIÇOS DIVERSOS	H	1,7400000	18,42	32,05	
Composição Auxiliar	84306	SINAPI	PREPARO COM ENCARGOS COMPLEMENTARES	SEDI - SERVIÇOS DIVERSOS	H	1,0000000	18,61	18,61	
Composição Auxiliar	88318	SINAPI	SERRALHEIRO COM ENCARGOS COMPLEMENTARES	SEDI - SERVIÇOS DIVERSOS	H	2,7400000	14,78	40,49	
Insumo	00005081	SINAPI	PREGO DE AÇO POLIDO COM CABECA 18 X 27 (2 1/2 X 10)	Material	KG	0,2320000	17,95	4,16	
Insumo	00004491	SINAPI	PONTALETE 7,5 X 7,5 CM EM PINUS, MISTA OU EQUIVALENTE DA REGIÃO - BRUTA	Material	M	1,4000000	9,04	12,65	
Insumo	00004509	SINAPI	SARRAFO 2,5 X 10 CM EM PINUS, MISTA OU EQUIVALENTE DA REGIÃO - BRUTA	Material	M	0,7200000	4,59	3,30	
Insumo	00008189	SINAPI	TABUA NÃO APARELHADA 2,5 X 30 CM, EM MACARANDUBA, ANJELIM OU EQUIVALENTE DA REGIÃO - BRUTA	Material	M	1,3200000	19,61	25,88	
				MO sem LS =>	65,16	LS =>	0,00	MO com LS =>	65,16
				Valor do BDI =>	43,23	Valor com BDI =>		207,18	
8.5	Código	Banco	Descrição	Tipo	Und	Quant.	Valor Unit	Total	
Composição	C1437	SEINFRA	GRELHA DE FERRO PICANALETAS	ESQUADRIAS METÁLICAS	m²	1,0000000	243,35	243,35	
Insumo	I1061	SEINFRA	ELETRODOS	Material	KG	1,2000000	18,19	21,82	
Insumo	I0748	SEINFRA	MAQUINA DE SOLDA (CHP)	Equipamento	H	1,2000000	0,06	0,07	
Insumo	I0163	SEINFRA	AÇO CA-50	Material	KG	13,0250000	9,50	123,73	
Insumo	I0208	SEINFRA	BATENTE DE FERRO	Material	M	2,1000000	19,73	41,43	
Insumo	I0046	SEINFRA	AJUDANTE DE SERRALHEIRO	Mão de Obra	H	1,5000000	16,77	25,15	
Insumo	I1858	SEINFRA	SERRALHEIRO	Mão de Obra	H	1,5000000	20,77	31,15	
				MO sem LS =>	56,30	LS =>	0,00	MO com LS =>	56,30

Edinaldo da Silva Azevedo
 ENGENHEIRO CIVIL
 CREA/CE 44465-D

192
 PY

OBRA: CONSTRUÇÃO QUADRA COBERTA NA ESCOLA E.E.F São José , LOCALIDADE MACACOS,
 ZONA RURAL DO MUNICÍPIO DE PENTECOSTE.

BANCOS: SINAPI - 06/2021 -
 Ceará
 SEINFRA - 027 - Ceará BDI: 26,37%

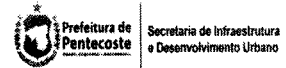

Composições Analíticas com Preço Unitário

Composições Principais

				Valor do BDI =>	64,17	Valor com BDI =>		307,52	
9.1.1	Código	Banco	Descrição	Tipo	Und	Quant.	Valor Unit	Total	
Composição	C2072	SEINFRA	QUADRO DE DISTRIBUIÇÃO DE LUZ SOBREPOR ATÉ 12 DIVISÕES 255X315X135mm, C/BARRAMENTO	QUADROS / CAIXAS	UN	1,0000000	270,06	270,06	
Insumo	I0193	SEINFRA	BARRAMENTO NEUTRO P/ BAIXA TENSÃO	Material	UN	1,0000000	32,39	32,39	
Insumo	I0196	SEINFRA	BARRAMENTO TERRA P/ BAIXA TENSÃO	Material	UN	1,0000000	26,34	26,34	
Insumo	I0194	SEINFRA	BARRAMENTO PRINCIPAL P/ BAIXA TENSÃO	Material	UN	1,0000000	31,86	31,86	
Insumo	I1765	SEINFRA	QUADRO DISTRIBUIÇÃO LUZ 255X315X135MM	Material	UN	1,0000000	104,39	104,39	
Insumo	I0042	SEINFRA	AJUDANTE DE ELETRICISTA	Mão de Obra	H	2,0000000	16,77	33,54	
Insumo	I2312	SEINFRA	ELETRICISTA	Mão de Obra	H	2,0000000	20,77	41,54	
				MO sem LS =>	75,08	LS =>	0,00	MO com LS =>	75,08
				Valor do BDI =>	71,21	Valor com BDI =>		341,27	
9.1.2	Código	Banco	Descrição	Tipo	Und	Quant.	Valor Unit	Total	
Composição	C1092	SEINFRA	DISJUNTOR MONOPOLAR EM QUADRO DE DISTRIBUIÇÃO 10A	BASES, CHAVES E DISJUNTORES	UN	1,0000000	20,76	20,76	
Insumo	I0980	SEINFRA	DISJUNTOR MONOPOLAR 10A	Material	UN	1,0000000	9,50	9,50	
Insumo	I0042	SEINFRA	AJUDANTE DE ELETRICISTA	Mão de Obra	H	0,3000000	16,77	5,03	
Insumo	I2312	SEINFRA	ELETRICISTA	Mão de Obra	H	0,3000000	20,77	6,23	
				MO sem LS =>	11,26	LS =>	0,00	MO com LS =>	11,26
				Valor do BDI =>	5,47	Valor com BDI =>		26,23	
9.1.3	Código	Banco	Descrição	Tipo	Und	Quant.	Valor Unit	Total	
Composição	C1122	SEINFRA	DISJUNTOR TRIPOLAR EM QUADRO DE DISTRIBUIÇÃO 25A	BASES, CHAVES E DISJUNTORES	UN	1,0000000	85,29	85,29	
Insumo	I1008	SEINFRA	DISJUNTOR TRIPOLAR 25A	Material	UN	1,0000000	51,51	51,51	
Insumo	I0042	SEINFRA	AJUDANTE DE ELETRICISTA	Mão de Obra	H	0,9000000	16,77	15,09	
Insumo	I2312	SEINFRA	ELETRICISTA	Mão de Obra	H	0,9000000	20,77	18,69	
				MO sem LS =>	33,78	LS =>	0,00	MO com LS =>	33,78
				Valor do BDI =>	22,49	Valor com BDI =>		107,78	
9.1.4	Código	Banco	Descrição	Tipo	Und	Quant.	Valor Unit	Total	
Composição	C1095	SEINFRA	DISJUNTOR MONOPOLAR EM QUADRO DE DISTRIBUIÇÃO 20A	BASES, CHAVES E DISJUNTORES	UN	1,0000000	20,76	20,76	
Insumo	I0983	SEINFRA	DISJUNTOR MONOPOLAR 20A	Material	UN	1,0000000	9,50	9,50	
Insumo	I0042	SEINFRA	AJUDANTE DE ELETRICISTA	Mão de Obra	H	0,3000000	16,77	5,03	
Insumo	I2312	SEINFRA	ELETRICISTA	Mão de Obra	H	0,3000000	20,77	6,23	
				MO sem LS =>	11,26	LS =>	0,00	MO com LS =>	11,26
				Valor do BDI =>	5,47	Valor com BDI =>		26,23	
9.1.5	Código	Banco	Descrição	Tipo	Und	Quant.	Valor Unit	Total	
Composição	C4530	SEINFRA	DISJUNTOR DIFERENCIAL DR-16A - 40A, 30mA	BASES, CHAVES E DISJUNTORES	UN	1,0000000	137,47	137,47	
Insumo	I8385	SEINFRA	DISJUNTOR DIFERENCIAL DR-16A - 40A, 30mA	Material	UN	1,0000000	114,95	114,95	
Insumo	I0037	SEINFRA	AJUDANTE	Mão de Obra	H	0,6000000	16,77	10,06	
Insumo	I2312	SEINFRA	ELETRICISTA	Mão de Obra	H	0,6000000	20,77	12,46	
				MO sem LS =>	22,52	LS =>	0,00	MO com LS =>	22,52
				Valor do BDI =>	36,25	Valor com BDI =>		173,72	
9.1.6	Código	Banco	Descrição	Tipo	Und	Quant.	Valor Unit	Total	
Composição	C4582	SEINFRA	DISPOSITIVO DE PROTEÇÃO CONTRA SURTOS DE TENSÃO - DPS	OUTROS ELEMENTOS	UN	1,0000000	119,10	119,10	
Insumo	I0442	SEINFRA	DISPOSITIVO DE PROTEÇÃO CONTRA SURTOS DE TENSÃO - DPSs - 40 KA/440V - FORNECIMENTO E INSTALAÇÃO	Material	UN	1,0000000	119,10	119,10	
				MO sem LS =>	0,00	LS =>	0,00	MO com LS =>	0,00
				Valor do BDI =>	31,40	Valor com BDI =>		150,50	
9.2.1	Código	Banco	Descrição	Tipo	Und	Quant.	Valor Unit	Total	
Composição	C1198	SEINFRA	ELETRODUTO PVC ROSC INCL CONEXÕES D=40mm (1 1/4")	ELETRODUTOS DE PVC E CONEXÕES	M	1,0000000	26,76	26,76	
Insumo	I1069	SEINFRA	ELETRODUTO DE PVC RIGIDO 1 1/4"	Material	M	1,1000000	7,28	8,00	
Insumo	I0042	SEINFRA	AJUDANTE DE ELETRICISTA	Mão de Obra	H	0,5000000	16,77	8,38	
Insumo	I2312	SEINFRA	ELETRICISTA	Mão de Obra	H	0,5000000	20,77	10,38	
				MO sem LS =>	18,76	LS =>	0,00	MO com LS =>	18,76

Edinaldo da Silva Azevedo
 ENGENHEIRO CIVIL
 CREA-CE 44465-D

PERMANENTE DE LICITACÃO
Folha 193

OBRA: CONSTRUÇÃO QUADRA COBERTA NA ESCOLA E.E.F São José , LOCALIDADE MACACOS, ZONA RURAL DO MUNICÍPIO DE PENTECOSTE.

BANCOS: SINAPI - 06/2021 - Ceará
SEINFRA - 027 - Ceará BDI: 26,37%



Composições Analíticas com Preço Unitário

Composições Principais

				Valor do BDI =>	7,05	Valor com BDI =>		33,81	
9.2.2	Código	Banco	Descrição	Tipo	Und	Quant.	Valor Unit	Total	
Composição	C1199	SEINFRA	ELETRODUTO PVC ROSC. INCL. CONEXÕES D= 50mm (1 1/2")	ELETRODUTOS DE PVC E CONEXÕES	M	1,0000000	31,32	31,32	
Insumo	I1068	SEINFRA	ELETRODUTO DE PVC RIGIDO 1 1/2"	Material	M	1,1000000	8,00	8,80	
Insumo	I0042	SEINFRA	AJUDANTE DE ELETRICISTA	Mão de Obra	H	0,8000000	16,77	10,06	
Insumo	I2312	SEINFRA	ELETRICISTA	Mão de Obra	H	0,8000000	20,77	12,46	
				MO sem LS =>	22,52	LS =>	0,00	MO com LS =>	22,52
				Valor do BDI =>	8,25	Valor com BDI =>		39,57	
9.2.3	Código	Banco	Descrição	Tipo	Und	Quant.	Valor Unit	Total	
Composição	C1186	SEINFRA	ELETRODUTO PVC ROSC. D= 25mm (3/4")	ELETRODUTOS DE PVC E CONEXÕES	M	1,0000000	9,88	9,88	
Insumo	I1075	SEINFRA	ELETRODUTO DE PVC RIGIDO 3/4"	Material	M	1,0000000	3,50	3,50	
Insumo	I0042	SEINFRA	AJUDANTE DE ELETRICISTA	Mão de Obra	H	0,1700000	16,77	2,85	
Insumo	I2312	SEINFRA	ELETRICISTA	Mão de Obra	H	0,1700000	20,77	3,53	
				MO sem LS =>	6,38	LS =>	0,00	MO com LS =>	6,38
				Valor do BDI =>	2,60	Valor com BDI =>		12,48	
9.2.4	Código	Banco	Descrição	Tipo	Und	Quant.	Valor Unit	Total	
Composição	C0857	SEINFRA	CONDULETE DE PVC DE 3/4" TIPO C - E - LL - LR	QUADROS / CAIXAS	UN	1,0000000	20,62	20,62	
Insumo	I0839	SEINFRA	CONDULETE DE PVC DE 3/4" TIPO C - E - LL - LR	Material	UN	1,0000000	9,26	9,26	
Insumo	I0042	SEINFRA	AJUDANTE DE ELETRICISTA	Mão de Obra	H	0,3000000	16,77	5,03	
Insumo	I2312	SEINFRA	ELETRICISTA	Mão de Obra	H	0,3000000	20,77	6,23	
				MO sem LS =>	11,26	LS =>	0,00	MO com LS =>	11,26
				Valor do BDI =>	5,41	Valor com BDI =>		25,93	
9.2.5	Código	Banco	Descrição	Tipo	Und	Quant.	Valor Unit	Total	
Composição	C0486	SEINFRA	BRACEIRA TIPO "D", METÁLICA ATE 3/4"	CONEXÕES METÁLICAS	UN	1,0000000	6,11	6,11	
Insumo	I0273	SEINFRA	BRACEIRA TIPO "D", METÁLICA DE 1"	Material	UN	1,0000000	1,06	1,06	
Insumo	I0042	SEINFRA	AJUDANTE DE ELETRICISTA	Mão de Obra	H	0,3000000	16,77	5,03	
				MO sem LS =>	5,03	LS =>	0,00	MO com LS =>	5,03
				Valor do BDI =>	1,61	Valor com BDI =>		7,72	
9.2.7	Código	Banco	Descrição	Tipo	Und	Quant.	Valor Unit	Total	
Composição	ELE02	Próprio	TAMPA CEGA EM PVC PARA CONDULETE 4 X 2"	ASTU - ASSENTAMENTO DE TUBOS E PECAS	UND	1,0000000	9,89	9,89	
Insumo	I0042	SEINFRA	AJUDANTE DE ELETRICISTA	Mão de Obra	H	0,3000000	16,77	5,03	
Insumo	00007543	SINAPI	TAMPA CEGA EM PVC PARA CONDULETE 4 X 2"	Material	UN	1,0000000	4,86	4,86	
				MO sem LS =>	5,03	LS =>	0,00	MO com LS =>	5,03
				Valor do BDI =>	2,60	Valor com BDI =>		12,49	
9.2.8	Código	Banco	Descrição	Tipo	Und	Quant.	Valor Unit	Total	
Composição	C0591	SEINFRA	CAIXA ALVENARIA/REBOCO C/TAMPA CONCRETO FUNDO BRITA 60x60x60cm	QUADROS / CAIXAS	UN	1,0000000	293,19	293,19	
Composição Auxiliar	C2784	SEINFRA	ESCAVAÇÃO MANUAL, SOLO DE 1ª CAT. PROF. ATÉ 1,50m	ESCAVAÇÕES EM VALAS VALETAS CANAIS E LAZAROS	m³	0,2150000	41,20	8,89	
Composição Auxiliar	C2882	SEINFRA	LASTRO DE BRITA	LASTROS	m³	0,0540000	118,71	6,41	
Composição Auxiliar	C1400	SEINFRA	BORNA DE TABUAS DE 1" DE 2A. RFUNDAÇÕES UTIL. 5 X	FORMAS	m²	0,1920000	56,19	12,70	
Composição Auxiliar	C0378	SEINFRA	ARMADURA CAIXA BRITA D= 6,4 A 9,5mm	ARMADURAS	KG	1,2580000	12,72	16,90	
Composição Auxiliar	C0840	SEINFRA	CONCRETO PAVI. FOR 15 MPa COM AGREGADO ADQUIRIDO	CONCRETOS	m³	0,0304000	386,62	15,18	
Composição Auxiliar	C0876	SEINFRA	ALVENARIA DE TQLO COMUM CARGAMASSA MISTA DE CAL HIDRATADA (22% - 28P=10 cm)	ALVENARIA DE ELEVACAO	m²	1,2800000	120,30	202,10	
Composição Auxiliar	C2123	SEINFRA	REBOCO DE ARGAMASSA DE CAL HIDRATADA E AREIA PENEIRADA TRACO 1:3 - ESP=5 mm P/PAREDE	ARGAMASSAS PARA PAREDES INTERNAS E EXTERNAS	m²	1,4000000	22,23	32,01	
				MO sem LS =>	160,88	LS =>	0,00	MO com LS =>	160,88
				Valor do BDI =>	77,31	Valor com BDI =>		370,50	
9.3.1	Código	Banco	Descrição	Tipo	Und	Quant.	Valor Unit	Total	
Composição	C0537	SEINFRA	CABO ISOLADO PVC 750V 6MM2	FIOS, CABOS E ACESSÓRIOS	M	1,0000000	8,20	8,20	
Insumo	I0356	SEINFRA	CABO ISOLADO PVC 750V 6MM2	Material	M	1,0200000	3,26	3,32	
Insumo	I0042	SEINFRA	AJUDANTE DE ELETRICISTA	Mão de Obra	H	0,1300000	16,77	2,18	

Edinaldo da Silva Azevedo
ENGENHEIRO CIVIL
CREA-CE 44465-D

PERMANENTE DE...
Folha 194

OBRA: CONSTRUÇÃO QUADRA COBERTA NA ESCOLA E.E.F São José , LOCALIDADE MACACOS, ZONA RURAL DO MUNICÍPIO DE PENTECOSTE.

BANCOS: SINAPI - 06/2021 - Ceará
SEINFRA - 027 - Ceará BDI: 26,37%



Secretaria de Infraestrutura e Desenvolvimento Urbano

Composições Analíticas com Preço Unitário

Composições Principais

Insumo	Código	Banco	Descrição	Tipo	Und	Quant.	Valor Unit	Total	
	I2312	SEINFRA	ELETRICISTA	Mão de Obra	H	0,1300000	20,77	2,70	
				MO sem LS =>	4,88	LS =>	0,00	MO com LS =>	4,88
				Valor do BDI =>	2,16		Valor com BDI =>	10,36	
9.3.2	Código	Banco	Descrição	Tipo	Und	Quant.	Valor Unit	Total	
Composição	C0534	SEINFRA	CABO ISOLADO PVC 750V 4MM2	FIOS, CABOS E ACESSÓRIOS	M	1,0000000	7,43	7,43	
Insumo	I0357	SEINFRA	CABO ISOLADO PVC 750V 4MM2	Material	M	1,0200000	2,88	2,93	
Insumo	I0042	SEINFRA	AJUDANTE DE ELETRICISTA	Mão de Obra	H	0,1200000	16,77	2,01	
Insumo	I2312	SEINFRA	ELETRICISTA	Mão de Obra	H	0,1200000	20,77	2,49	
				MO sem LS =>	4,50	LS =>	0,00	MO com LS =>	4,50
				Valor do BDI =>	1,95		Valor com BDI =>	9,38	
9.3.3	Código	Banco	Descrição	Tipo	Und	Quant.	Valor Unit	Total	
Composição	C0540	SEINFRA	CABO ISOLADO PVC 750V 2,5MM2	FIOS, CABOS E ACESSÓRIOS	M	1,0000000	6,11	6,11	
Insumo	I0356	SEINFRA	CABO ISOLADO PVC 750V 2,5 MM2	Material	M	1,0200000	1,96	1,99	
Insumo	I0042	SEINFRA	AJUDANTE DE ELETRICISTA	Mão de Obra	H	0,1100000	16,77	1,84	
Insumo	I2312	SEINFRA	ELETRICISTA	Mão de Obra	H	0,1100000	20,77	2,28	
				MO sem LS =>	4,12	LS =>	0,00	MO com LS =>	4,12
				Valor do BDI =>	1,61		Valor com BDI =>	7,72	
9.4.1	Código	Banco	Descrição	Tipo	Und	Quant.	Valor Unit	Total	
Composição	101666	SINAPI	REFLETOR RETANGULAR FECHADO, COM LÂMPADA VAPOR METÁLICO 400 W - FORNECIMENTO E INSTALAÇÃO. AF_08/2020	INEL - INSTALAÇÃO ELÉTRICA/ELTRIFICACÃO E ILUMINAÇÃO EXTERNA	UN	1,0000000	358,09	358,09	
Composição Auxiliar	88247	SINAPI	AUXILIAR DE ELETRICISTA COM ENCARGOS COMPLEMENTARES	SEDI - SERVIÇOS DIVERSOS	H	0,3888000	14,92	8,72	
Composição Auxiliar	88264	SINAPI	ELETRICISTA COM ENCARGOS COMPLEMENTARES	SEDI - SERVIÇOS DIVERSOS	H	0,5888000	18,76	11,04	
Insumo	00021127	SINAPI	FITA ISOLANTE ADESIVA ANTICHAMA, USO ATE 750 V, EM ROLO DE 19 MM X 5 M	Material	UN	0,0420000	5,19	0,21	
Insumo	00003752	SINAPI	LAMPADA VAPOR METALICO TUBULAR 400 W (BASE E40)	Material	UN	1,0000000	103,76	103,76	
Insumo	00012273	SINAPI	REFLETOR RETANGULAR FECHADO PARA LAMPADA VAPOR DE MERCURIO/SODIO 250 W A 500 W, CABECEIRAS EM ALUMINIO FUNDIDO, CORPO EM ALUMINIO ANODIZADO, PARA LAMPADA E40 FECHAMENTO EM VIDRO TEMPERADO.	Material	UN	1,0000000	96,55	96,55	
Insumo	00012318	SINAPI	REATOR P/ 1 LAMPADA VAPOR DE MERCURIO 400W USO EXT	Material	UN	1,0000000	137,81	137,81	
				MO sem LS =>	13,20	LS =>	0,00	MO com LS =>	13,20
				Valor do BDI =>	94,42		Valor com BDI =>	452,51	
9.4.2	Código	Banco	Descrição	Tipo	Und	Quant.	Valor Unit	Total	
Composição	C2484	SEINFRA	TOMADA 2 POLOS MAIS TERRA 20A 250V	TOMADAS / INTERRUPTORES /	UN	1,0000000	19,30	19,30	
Insumo	I2107	SEINFRA	TOMADA 2 POLOS E TERRA	Material	UN	1,0000000	8,42	8,42	
Insumo	I0042	SEINFRA	AJUDANTE DE ELETRICISTA	Mão de Obra	H	0,2900000	16,77	4,86	
Insumo	I2312	SEINFRA	ELETRICISTA	Mão de Obra	H	0,2900000	20,77	6,02	
				MO sem LS =>	10,88	LS =>	0,00	MO com LS =>	10,88
				Valor do BDI =>	5,08		Valor com BDI =>	24,38	
10.2	Código	Banco	Descrição	Tipo	Und	Quant.	Valor Unit	Total	
Composição	C2920	SEINFRA	REATERRO C/COMPACTAÇÃO MECÂNICA, E CONTROLE, MATERIAL DA VALA	ATERRO,REATERRO E COMPACTAÇÃO	m²	1,0000000	22,50	22,50	
Insumo	I0706	SEINFRA	CAMINHÃO TANQUE 6.000 l (CHP)	Equipamento	H	0,0350000	134,84	4,71	
Insumo	I0725	SEINFRA	COMPACTADOR DE PLACA VIBRATÓRIA HP 7 (CHP)	Equipamento	H	0,0350000	42,16	1,47	
Insumo	I2543	SEINFRA	SERVENTE	Mão de Obra	H	1,0500000	15,55	16,32	
				MO sem LS =>	16,32	LS =>	0,00	MO com LS =>	16,32
				Valor do BDI =>	5,93		Valor com BDI =>	28,43	
10.3	Código	Banco	Descrição	Tipo	Und	Quant.	Valor Unit	Total	
Composição	C0520	SEINFRA	CABO COBRE NU 35MM2	FIOS, CABOS E ACESSÓRIOS	M	1,0000000	33,56	33,56	
Insumo	I0339	SEINFRA	CABO COBRE NU 35MM2	Material	M	1,0200000	25,18	25,68	
Insumo	I0042	SEINFRA	AJUDANTE DE ELETRICISTA	Mão de Obra	H	0,2100000	16,77	3,52	
Insumo	I2312	SEINFRA	ELETRICISTA	Mão de Obra	H	0,2100000	20,77	4,36	

Edinaldo da Silva Azevedo
ENGENHEIRO CIVIL
CREA-CE 44465-D

COMISSÃO PERMANENTE DE LICITAÇÃO
Folha 195

OBRA: CONSTRUÇÃO QUADRA COBERTA NA ESCOLA E.E.F São José , LOCALIDADE MACACOS, ZONA RURAL DO MUNICÍPIO DE PENTECOSTE.

BANCOS: SINAPI - 06/2021 - Ceará
SEINFRA - 027 - Ceará BDI: 26,37%



Secretaria de Infraestrutura e Desenvolvimento Urbano

Composições Analíticas com Preço Unitário

Composições Principais

				MO sem LS =>	7,88	LS =>	0,00	MO com LS =>	7,88
				Valor do BDI =>	8,84	Valor com BDI =>		42,40	
10.4	Código	Banco	Descrição	Tipo	Und	Quant.	Valor Unit	Total	
Composição	C0521	SEINFRA	CABO COBRE NU 50MM2	FIOS, CABOS E ACESSÓRIOS	M	1,0000000	47,38	47,38	
Insumo	I0461	SEINFRA	CABO COBRE NU 50MM2	Material	M	1,0200000	35,06	35,76	
Insumo	I0042	SEINFRA	AJUDANTE DE ELETRICISTA	Mão de Obra	H	0,3100000	16,77	5,19	
Insumo	I2312	SEINFRA	ELETRICISTA	Mão de Obra	H	0,3100000	20,77	6,43	
				MO sem LS =>	11,62	LS =>	0,00	MO com LS =>	11,62
				Valor do BDI =>	12,49	Valor com BDI =>		59,87	
10.5	Código	Banco	Descrição	Tipo	Und	Quant.	Valor Unit	Total	
Composição	C4933	SEINFRA	HASTE DE ATERRAMENTO COPPERWELD 5/8" X 2.40M	OUTROS ELEMENTOS	UN	1,0000000	102,56	102,56	
Insumo	I2362	SEINFRA	HASTE DE ATERRAMENTO COPPERWELD 5/8" X 2.40M	Material	UN	1,0000000	37,40	37,40	
Insumo	I0042	SEINFRA	AJUDANTE DE ELETRICISTA	Mão de Obra	H	2,4000000	16,77	40,24	
Insumo	I2312	SEINFRA	ELETRICISTA	Mão de Obra	H	1,2000000	20,77	24,92	
				MO sem LS =>	65,16	LS =>	0,00	MO com LS =>	65,16
				Valor do BDI =>	27,04	Valor com BDI =>		129,60	
10.6	Código	Banco	Descrição	Tipo	Und	Quant.	Valor Unit	Total	
Composição	C2457	SEINFRA	TERMINAL DE PRESSÃO P/ CABOS ATÉ 35MM2	FIOS, CABOS E ACESSÓRIOS	UN	1,0000000	11,79	11,79	
Insumo	I2076	SEINFRA	TERMINAL PRESSÃO P/ CABO 35MM2	Material	UN	1,0000000	4,29	4,29	
Insumo	I0042	SEINFRA	AJUDANTE DE ELETRICISTA	Mão de Obra	H	0,2000000	16,77	3,35	
Insumo	I2312	SEINFRA	ELETRICISTA	Mão de Obra	H	0,2000000	20,77	4,15	
				MO sem LS =>	7,50	LS =>	0,00	MO com LS =>	7,50
				Valor do BDI =>	3,10	Valor com BDI =>		14,89	
10.7	Código	Banco	Descrição	Tipo	Und	Quant.	Valor Unit	Total	
Composição	C1190	SEINFRA	ELETRODUTO PVC ROSC. D=60mm (2")	ELETRODUTOS DE PVC E CONEXÕES	M	1,0000000	31,83	31,83	
Insumo	I1073	SEINFRA	ELETRODUTO DE PVC RIGIDO 2"	Material	M	1,0000000	13,07	13,07	
Insumo	I0042	SEINFRA	AJUDANTE DE ELETRICISTA	Mão de Obra	H	0,5000000	16,77	8,38	
Insumo	I2312	SEINFRA	ELETRICISTA	Mão de Obra	H	0,5000000	20,77	10,38	
				MO sem LS =>	18,76	LS =>	0,00	MO com LS =>	18,76
				Valor do BDI =>	8,39	Valor com BDI =>		40,22	
10.8	Código	Banco	Descrição	Tipo	Und	Quant.	Valor Unit	Total	
Composição	C0624	SEINFRA	CAIXA EM ALVENARIA (40X40X60cm) DE 1 TUOLO COMUM, LASTRO DE BRITA E TAMPA DE CONCRETO	QUADROS / CAIXAS	UN	1,0000000	448,14	448,14	
Insumo	I0109	SEINFRA	AREIA MEDIA	Material	m³	0,1518000	67,50	10,24	
Insumo	I9805	SEINFRA	CIMENTO PORTLAND	Material	KG	30,0000000	0,56	16,80	
Insumo	I2082	SEINFRA	TUOLO MACIÇO COMUM	Material	UN	229,0000000	0,58	132,82	
Insumo	I0280	SEINFRA	BRITA	Material	m³	0,0880000	76,19	6,70	
Insumo	I0441	SEINFRA	CAL HIDRATADA	Material	KG	15,0000000	1,10	16,50	
Insumo	I0169	SEINFRA	AÇO CA-60	Material	KG	1,3170000	8,28	10,90	
Insumo	I0103	SEINFRA	ARAME RECOZIDO N.18 BWG	Material	KG	0,0220000	10,05	0,22	
Insumo	I0040	SEINFRA	AJUDANTE DE ARMADOR/FERREIRO	Mão de Obra	H	0,1150000	16,77	1,92	
Insumo	I1916	SEINFRA	TABUA DE 1" DE 3A. - L = 30cm	Material	M	0,0300000	10,01	0,30	
Insumo	I0629	SEINFRA	CHAPA COMPENSADO RESINADO 12MM (1.10 X 2.20M)	Material	m²	0,1000000	30,33	3,03	
Insumo	I0041	SEINFRA	AJUDANTE DE CARPINTEIRO	Mão de Obra	H	0,6050000	16,77	10,14	
Insumo	I0121	SEINFRA	ARMADOR/FERREIRO	Mão de Obra	H	0,1150000	20,77	2,38	
Insumo	I0498	SEINFRA	CARPINTEIRO	Mão de Obra	H	0,6050000	20,77	12,56	
Insumo	I2543	SEINFRA	SERVENTE	Mão de Obra	H	8,1270000	15,55	126,37	
Insumo	I2391	SEINFRA	PEDREIRO	Mão de Obra	H	4,8830000	20,77	97,26	
				MO sem LS =>	250,63	LS =>	0,00	MO com LS =>	250,63
				Valor do BDI =>	118,17	Valor com BDI =>		566,31	
10.9	Código	Banco	Descrição	Tipo	Und	Quant.	Valor Unit	Total	
Composição	ELE03	Próprio	CAIXA DE EQUALIZAÇÃO DE TERRA EMBUTIR COM 9 TERMINAIS	ASTU - ASSENTAMENTO DE TUBOS E PEGAS	UND.	1,0000000	214,13	214,13	

Edinaldo da Silva Azevedo
ENGENHEIRO CIVIL
CREA-CE 44465-D

196
 GOVERNAMENTO DO ESTADO DO CEARÁ
 SECRETARIA DE INFRAESTRUTURA E DESENVOLVIMENTO URBANO

OBRA: CONSTRUÇÃO QUADRA COBERTA NA ESCOLA E.E.F São José , LOCALIDADE MACACOS, ZONA RURAL DO MUNICÍPIO DE PENTECOSTE. BANCOS: SINAPI - 06/2021 - Ceará SEINFRA - 027 - Ceará BDI: 26,37% Prefeitura de Pentecoste Secretaria de Infraestrutura e Desenvolvimento Urbano

Composições Analíticas com Preço Unitário

Composições Principais

Insumo	10042	SEINFRA	AJUDANTE DE ELETRICISTA	Mão de Obra	H	0,3000000	16,77	5,03	
Insumo	18526	SEINFRA	CAXA DE EQUALIZAÇÃO DE TERRA EMBUTIR COM 9 TERMINAIS	Material	UN	1,0000000	209,10	209,10	
				MO sem LS =>	5,03	LS =>	0,00	MO com LS =>	5,03
				Valor do BDI =>	56,46	Valor com BDI =>		270,59	
11.1.1	Código	Banco	Descrição	Tipo	Und	Quant.	Valor Unit	Total	
Composição	C2862	SEINFRA	LASTRO DE BRITA	LASTROS	m²	1,0000000	118,71	118,71	
Insumo	10280	SEINFRA	BRITA	Material	m³	1,1500000	76,19	87,61	
Insumo	12543	SEINFRA	SERVENTE	Mão de Obra	H	2,0000000	15,55	31,10	
				MO sem LS =>	31,10	LS =>	0,00	MO com LS =>	31,10
				Valor do BDI =>	31,30	Valor com BDI =>		150,01	
11.1.2	Código	Banco	Descrição	Tipo	Und	Quant.	Valor Unit	Total	
Composição	68053	SINAPI	FORNECIMENTO/INSTALACAO LONA PLASTICA PRETA, PARA IMPERMEABILIZACAO, ESPESSURA 150 MICRAS.	IMPERMEABILIZAÇÕES E PROTEÇÕES DIVERSAS	m²	1,0000000	5,19	5,19	
Composição Auxiliar	88270	SINAPI	IMPERMEABILIZADOR COM ENCARGOS COMPLEMENTARES	SERVIÇOS DIVERSOS	lit	0,2000000	16,61	3,72	
Insumo	00003777	SINAPI	LONA PLASTICA PRETA, E= 150 MICRA	Material	m²	1,1000000	1,34	1,47	
				MO sem LS =>	2,60	LS =>	0,00	MO com LS =>	2,60
				Valor do BDI =>	1,36	Valor com BDI =>		6,55	
11.1.3	Código	Banco	Descrição	Tipo	Und	Quant.	Valor Unit	Total	
Composição	C0219	SEINFRA	ARMADURA DE TELA DE AÇO	ARMADURAS	m²	1,0000000	23,35	23,35	
Insumo	10103	SEINFRA	ARAME RECOZIDO N. 18 BWG	Material	KG	0,0100000	10,05	0,10	
Insumo	12040	SEINFRA	TELA SOLDADA EM AÇO CA-60 B FIO= 5,0MM MALHA 10 X 10 CM (3,11KG/M2)	Material	m²	1,0300000	21,53	22,17	
Insumo	10040	SEINFRA	AJUDANTE DE ARMADOR/FERREIRO	Mão de Obra	H	0,0400000	16,77	0,67	
Insumo	10121	SEINFRA	ARMADOR/FERREIRO	Mão de Obra	H	0,0200000	20,77	0,41	
				MO sem LS =>	1,08	LS =>	0,00	MO com LS =>	1,08
				Valor do BDI =>	6,15	Valor com BDI =>		29,50	
11.1.6	Código	Banco	Descrição	Tipo	Und	Quant.	Valor Unit	Total	
Composição	C1920	SEINFRA	PISO INDUSTRIAL NATURAL ESP. = 12mm, INCLUS. POLIMENTO (INTERNO)	PISOS INTERNOS	m²	1,0000000	114,70	114,70	
Insumo	10805	SEINFRA	CIMENTO PORTLAND	Material	KG	26,5800000	0,56	14,88	
Insumo	10034	SEINFRA	AGREGADO DE ALTA RESISTÊNCIA PARA PISOS	Material	KG	21,0000000	0,48	10,08	
Insumo	10106	SEINFRA	AREIA GROSSA	Material	m³	0,0300000	74,72	2,24	
Insumo	10508	SEINFRA	CERA	Material	KG	0,1500000	16,16	2,42	
Insumo	10967	SEINFRA	DISCO DE DESBASTE DE 7"	Material	UN	0,0300000	18,21	0,54	
Insumo	11101	SEINFRA	ESMERIL N.36	Material	UN	0,1000000	36,81	3,68	
Insumo	11102	SEINFRA	ESMERIL N.60	Material	UN	0,0500000	35,17	1,75	
Insumo	10733	SEINFRA	DESEMPENADEIRA ELÉTRICA (CHP)	Equipamento	H	0,2000000	1,25	0,25	
Insumo	10746	SEINFRA	MÁQUINA DE POLIR (CHP)	Equipamento	H	0,6000000	0,86	0,68	
Insumo	11316	SEINFRA	JUNTA PLASTICA T 27MM PARA PISOS	Material	M	2,5000000	1,38	3,45	
Insumo	12543	SEINFRA	SERVENTE	Mão de Obra	H	1,2000000	15,55	18,66	
Insumo	11227	SEINFRA	GRANITEIRO/MAMORISTA	Mão de Obra	H	1,5000000	20,77	31,15	
Insumo	12391	SEINFRA	PEDREIRO	Mão de Obra	H	1,2000000	20,77	24,92	
				MO sem LS =>	74,73	LS =>	0,00	MO com LS =>	74,73
				Valor do BDI =>	30,24	Valor com BDI =>		144,94	
11.2.1	Código	Banco	Descrição	Tipo	Und	Quant.	Valor Unit	Total	
Composição	C5028	SEINFRA	PISO INTERTRAVADO TIPO TUJOLINHO (20 X 10 X 4CM), CINZA - COMPACTAÇÃO MECANIZADA	PISOS EXTERNOS	m²	1,0000000	40,81	40,81	
Insumo	10109	SEINFRA	AREIA MEDIA	Material	m³	0,0568000	67,50	3,83	
Insumo	12403	SEINFRA	PÓ DE PEDRA	Material	m³	0,0066000	80,46	0,39	
Insumo	19513	SEINFRA	TUJOLINHO (20 X 10 X 4CM), COR NATURAL	Material	UN	51,0000000	0,56	28,56	
Insumo	10612	SEINFRA	COMPACTADOR DE PLACA VIBRATÓRIA HP 7 (CHI)	Equipamento	H	0,0757000	27,46	2,07	
Insumo	10725	SEINFRA	COMPACTADOR DE PLACA VIBRATÓRIA HP 7 (CHP)	Equipamento	H	0,0041900	42,16	0,17	
Insumo	10446	SEINFRA	CALCETEIRO	Mão de Obra	H	0,1596000	20,77	3,31	
Insumo	12543	SEINFRA	SERVENTE	Mão de Obra	H	0,1595000	15,55	2,48	

Edinaldo da Silva Azevedo
 ENGENHEIRO CIVIL

OBRA: CONSTRUÇÃO QUADRA COBERTA NA ESCOLA E.E.F São José, LOCALIDADE MACACOS, ZONA RURAL DO MUNICÍPIO DE PENTECOSTE.

BANCOS: SINAPI - 06/2021 - Ceará
SEINFRA - 027 - Ceará BDI: 26,37%



Composições Analíticas com Preço Unitário

Composições Principais

				MO sem LS =>	5,79	LS =>	0,00	MO com LS =>	5,79
				Valor do BDI =>	10,76			Valor com BDI =>	51,57
11.2.2	Código	Banco	Descrição	Tipo	Und	Quant.	Valor Unit	Total	
Composição	C3449	SEINFRA	MEIO FIO PRÉ MOLDADO (0,07x0,30x1,00)m C/REJUNTAMENTO	DRENAGEM SUPERFICIAL	M	1,0000000	22,25	22,25	
Composição Auxiliar	C0170	SEINFRA	ARGAMASSA DE CIMENTO E AREIA SIPEN, TRAÇO 1:3	ARGAMASSA DE CIMENTO	m³	0,0010000	509,74	0,50	
Insumo	10971	SEINFRA	MEIO FIO PRÉ MOLDADO DIM.-(0,07x0,30x1,00)m	Material	M	1,0000000	12,43	12,43	
Insumo	12543	SEINFRA	SERVEANTE	Mão de Obra	H	0,3600000	15,56	5,59	
Insumo	12391	SEINFRA	PEDREIRO	Mão de Obra	H	0,1800000	20,77	3,73	
				MO sem LS =>	9,47	LS =>	0,00	MO com LS =>	9,47
				Valor do BDI =>	5,86			Valor com BDI =>	28,11
12.1	Código	Banco	Descrição	Tipo	Und	Quant.	Valor Unit	Total	
Composição	C1349	SEINFRA	CONJUNTO PARA FUTSAL COM TRAVES OFICIAIS DE 3,00 X 2,00 M EM TUBO DE AÇO GALVANIZADO 3" COM REQUADRO EM TUBO DE 1", PINTURA EM PRIMER COM TINTA ESMALTE SINTÉTICO E REDES	URBANIZAÇÃO	CJ	1,0000000	3.506,46	3.506,46	
Insumo	11137	SEINFRA	TRAVES PARA FUTSAL OFICIAL COMPLETA, DE 3,00 X 2,00 M EM TUBO DE AÇO GALVANIZADO 3" COM REQUADRO EM TUBO DE 1", PINTURA EM PRIMER COM TINTA ESMALTE SINTÉTICO E REDES DE POLIETILENO FIO 4 MM	Material	CJ	1,0000000	3.506,46	3.506,46	
				MO sem LS =>	0,00	LS =>	0,00	MO com LS =>	0,00
				Valor do BDI =>	924,65			Valor com BDI =>	4.431,11
12.3	Código	Banco	Descrição	Tipo	Und	Quant.	Valor Unit	Total	
Composição	102369	SINAPI	ALAMBRADO PARA QUADRA POLIESPORTIVA, ESTRUTURADO POR TUBOS DE AÇO GALVANIZADO, (MONTANTES COM DIÂMETRO 2", TRAVESSAS E ESCORAS COM DIÂMETRO 1 1/2"), COM TELA DE ARAME GALVANIZADO, FIO 12 BWG E MALHA QUADRADA 6X6CM (EXCETO MURETA), AF_03/2021	URBA - URBANIZAÇÃO	m²	1,0000000	190,78	190,78	
Composição Auxiliar	94982	SINAPI	CONCRETO MAGRO PARA LASTRO, TRAÇO 1:4:5:1,3 (EM MASSA SECA DE CIMENTO AREIA MEDIA BRTA 1). PREPARO MECANICO, COM BETONEIRA 400 L AF_06/2021	FUES - FUNDACOES E ESTRUTURAS	m²	0,0045000	284,88	1,28	
Composição Auxiliar	86316	SINAPI	SERVAANTE COM ENCARGOS COMPLEMENTARES	SEDI - SERVICOS DIVERSOS	H	0,9774000	18,52	18,10	
Composição Auxiliar	86316	SINAPI	SERVAANTE COM ENCARGOS COMPLEMENTARES	SEDI - SERVICOS DIVERSOS	H	0,9774000	14,78	14,44	
Insumo	00043130	SINAPI	ARAME GALVANIZADO 12 BWG, D = 2,76 MM (0,048 KGM) OU 14 BWG, D = 2,11 MM (0,026 KGM)	Material	KG	0,0797000	19,98	1,59	
Insumo	00011002	SINAPI	ELETRODO REVESTIDO AWS - E6013, DIÂMETRO IGUAL A 2,50 MM	Material	KG	0,0029000	22,08	0,06	
Insumo	00007158	SINAPI	TELA DE ARAME GALVANIZADA QUADRANGULAR / LOSANGULAR, FIO 2,77 MM (12 BWG), MALHA 5 X 5 CM, H = 2 M	Material	m²	1,0203000	34,22	34,91	
Insumo	00007696	SINAPI	TUBO AÇO GALVANIZADO COM COSTURA, CLASSE MEDIA, DN 2", E = *3,65" MM, PESO *5,10" KGM (NBR 5580)	Material	M	0,9105000	106,57	65,06	
Insumo	00007698	SINAPI	TUBO AÇO GALVANIZADO COM COSTURA, CLASSE MEDIA, DN 1,14", E = *3,25" MM, PESO *3,14" KGM (NBR 5580)	Material	M	0,8701000	63,62	55,35	
				MO sem LS =>	21,92	LS =>	0,00	MO com LS =>	21,92
				Valor do BDI =>	50,30			Valor com BDI =>	241,08
12.4	Código	Banco	Descrição	Tipo	Und	Quant.	Valor Unit	Total	
Composição	C1347	SEINFRA	CONJUNTO PARA BASQUETE COM TABELAS EM COMPENSADO NAVAL, MODELO OFICIAL, 1,05X1,80M, ESP. 18MM, COMPLETO, INCLUSIVE ESTRUTURA EM TUBOS DE AÇO GALVANIZADO DE 4" E DE 1", ACABAMENTO EM MASSA PLÁSTICA, PRIMER E TINTA ESMALTE SINTÉTICO, COM REFORÇO TIPO MÃO FRANCESA, AVANÇO LIVRE DE 2,30M	URBANIZAÇÃO	CJ	1,0000000	3.181,57	3.181,57	
Composição Auxiliar	C3288	SEINFRA	CONCRETO FIVE, FCK=10MPa COM AGREGADO PRODUZIDO (S/TRAÇOS)	CONCRETOS	m²	0,0980000	396,99	29,14	
Insumo	11911	SEINFRA	TABELAS DE BASQUETE, INCLUSIVE COMPENSADO NAVAL, MODELO OFICIAL, 1,05X1,80M, ESP. 18MM, SEM ESTRUTURA DE FIXAÇÃO	Material	CJ	1,0000000	1.260,88	1.260,88	
Insumo	11139	SEINFRA	ESTRUTURA METÁLICA P/ TABELA DE BASQUETE, EM TUBOS DE AÇO DE 4" E DE 1" PAREDE 2MM, ACABAMENTO EM MASSA PLÁSTICA, PRIMER E TINTA ESMALTE SINTÉTICO, COM REFORÇO TIPO MÃO FRANCESA, AVANÇO LIVRE DE 2,30M	Material	CJ	1,0000000	1.891,55	1.891,55	
				MO sem LS =>	9,16	LS =>	0,00	MO com LS =>	9,16
				Valor do BDI =>	838,98			Valor com BDI =>	4.020,55
12.5	Código	Banco	Descrição	Tipo	Und	Quant.	Valor Unit	Total	

[Assinatura]
Edinaldo da Silva Azevedo
ENGENHEIRO CIVIL

198
19

OBRA: CONSTRUÇÃO QUADRA COBERTA NA ESCOLA E.E.F São José, LOCALIDADE MACACOS, ZONA RURAL DO MUNICÍPIO DE PENTECOSTE.

BANCOS: SINAPI - 06/2021 - Ceará
SEINFRA - 027 - Ceará BDI: 26,37%



Secretaria de Infraestrutura e Desenvolvimento Urbano

Composições Analíticas com Preço Unitário

Composições Principais

Composição	C1351	SEINFRA	CONJUNTO PARA QUADRA DE VOLEI OFICIAL COM POSTES EM TUBO DE AÇO GALVANIZADO 3", H = 255" CM, PINTURA EM TINTA ESMALTE SINTÉTICO, REDE DE NYLON COM 2 MM, MALHA 10 X 10 CM E ANTENAS OFICIAIS	URBANIZAÇÃO	GJ	1,0000000	2.128,73	2.128,73	
Insumo	11140	SEINFRA	REDE PARA QUADRA DE VOLEI COMPOSTA, COM POSTES EM TUBO DE AÇO GALVANIZADO 3", H = 255" CM, PINTURA EM TINTA ESMALTE SINTÉTICO, REDE DE NYLON COM 2 MM, MALHA 10 X 10 CM E ANTENAS OFICIAIS EM FIBRA DE VIDRO	Material	CJ	1,0000000	2.128,73	2.128,73	
				MO sem LS =>	0,00	LS =>	0,00	MO com LS =>	0,00
				Valor do BDI =>	561,34	Valor com BDI =>		2.690,07	

Composições Auxiliares

Composição	Código	Banco	Descrição	Tipo	Und	Quant.	Valor Unit	Total	
Composição	88240	SINAPI	AJUDANTE DE ESTRUTURA METÁLICA COM ENCARGOS COMPLEMENTARES	SEDI - SERVIÇOS DIVERSOS	H	1,0000000	12,59	12,59	
Composição Auxiliar	96210	SINAPI	CURSO DE CAPACITAÇÃO PARA AJUDANTE DE ESTRUTURA METÁLICA (ENCARGOS COMPLEMENTARES) - HORISTA	SEDI - SERVIÇOS DIVERSOS	H	1,0000000	0,06	0,06	
Insumo	00025958	SINAPI	AJUDANTE DE ESTRUTURAS METÁLICAS	Mão de Obra	H	1,0000000	7,85	7,85	
Insumo	00037370	SINAPI	ALIMENTAÇÃO - HORISTA (COLETADO CAIXA)	Outros	H	1,0000000	2,55	2,55	
Insumo	00043488	SINAPI	EPI - FAMILIA OPERADOR ESCAVADEIRA - HORISTA (ENCARGOS COMPLEMENTARES - COLETADO CAIXA)	Equipamento	H	1,0000000	0,63	0,63	
Insumo	00037372	SINAPI	EXAMES - HORISTA (COLETADO CAIXA)	Outros	H	1,0000000	0,55	0,55	
Insumo	00043464	SINAPI	FERRAMENTAS - FAMILIA OPERADOR ESCAVADEIRA - HORISTA (ENCARGOS COMPLEMENTARES - COLETADO CAIXA)	Equipamento	H	1,0000000	0,01	0,01	
Insumo	00037373	SINAPI	SEGURO - HORISTA (COLETADO CAIXA)	Taxas	H	1,0000000	0,06	0,06	
Insumo	00037371	SINAPI	TRANSPORTE - HORISTA (COLETADO CAIXA)	Serviços	H	1,0000000	0,88	0,88	
				MO sem LS =>	7,91	LS =>	0,00	MO com LS =>	7,91
				Valor do BDI =>	3,31	Valor com BDI =>		15,90	

Composição	Código	Banco	Descrição	Tipo	Und	Quant.	Valor Unit	Total	
Composição	C0076	SEINFRA	ALVENARIA DE TIJOLO COMUM C/ARGAMASSA MISTA DE CAL HIDRATADA 1:2:8 ESP=10 cm	ALVENARIA DE ELEVAÇÃO	m²	1,0000000	120,30	120,30	
Insumo	10441	SEINFRA	CAL HIDRATADA	Material	KG	4,5500000	1,10	5,00	
Insumo	10805	SEINFRA	CIMENTO PORTLAND	Material	KG	4,5500000	0,56	2,54	
Insumo	12082	SEINFRA	TIJOLO MACIÇO COMUM	Material	UN	84,0000000	0,58	48,72	
Insumo	10109	SEINFRA	AREIA MEDIA	Material	m³	0,0304000	67,50	2,05	
Insumo	12543	SEINFRA	SERVEANTE	Mão de Obra	H	1,8500000	15,55	28,76	
Insumo	12391	SEINFRA	PEDREIRO	Mão de Obra	H	1,6000000	20,77	33,23	
				MO sem LS =>	61,99	LS =>	0,00	MO com LS =>	61,99
				Valor do BDI =>	31,72	Valor com BDI =>		152,02	

Composição	Código	Banco	Descrição	Tipo	Und	Quant.	Valor Unit	Total	
Composição	C3130	SEINFRA	AREA DE RIO - EXTRAÇÃO	PRODUÇÃO DE MATERIAIS	m³	1,0000000	7,55	7,55	
Insumo	10710	SEINFRA	CARREGADEIRA DE PNEUS HP 180 (CHP)	Equipamento	H	0,0139000	282,41	3,92	
Insumo	10598	SEINFRA	CARREGADEIRA DE PNEUS HP 180 (CHI)	Equipamento	H	0,0000000	86,99	0,00	
Insumo	10665	SEINFRA	TRATOR DE ESTEIRAS CLÁMINA E ESC. HP 155 (CHI)	Equipamento	H	0,0007000	75,83	0,05	
Insumo	10779	SEINFRA	TRATOR DE ESTEIRAS CLÁMINA E ESC. HP 155 (CHP)	Equipamento	H	0,0132000	239,30	3,15	
Insumo	12543	SEINFRA	SERVEANTE	Mão de Obra	H	0,0278000	15,55	0,43	
				MO sem LS =>	0,43	LS =>	0,00	MO com LS =>	0,43
				Valor do BDI =>	1,99	Valor com BDI =>		9,54	

Composição	Código	Banco	Descrição	Tipo	Und	Quant.	Valor Unit	Total	
Composição	C0170	SEINFRA	ARGAMASSA DE CIMENTO E AREIA SPEN. TRAÇO 1:3	ARGAMASSA DE CIMENTO	m³	1,0000000	509,74	509,74	
Insumo	10109	SEINFRA	AREIA MEDIA	Material	m³	1,2160000	67,50	82,08	
Insumo	10805	SEINFRA	CIMENTO PORTLAND	Material	KG	486,0000000	0,56	272,16	
Insumo	12543	SEINFRA	SERVEANTE	Mão de Obra	H	10,0000000	15,55	155,50	
				MO sem LS =>	155,50	LS =>	0,00	MO com LS =>	155,50
				Valor do BDI =>	134,41	Valor com BDI =>		644,15	

Composição	Código	Banco	Descrição	Tipo	Und	Quant.	Valor Unit	Total
Composição	87373	SINAPI	ARGAMASSA TRAÇO 1:4 (EM VOLUME DE CIMENTO E AREIA MÉDIA ÚMIDA) PARA CONTRAPISO, PREPARO MANUAL, AF. 06/2018	SEDI - SERVIÇOS DIVERSOS	m³	1,0000000	516,34	516,34

Edinaldo da Silva Azevedo
ENGENHEIRO CIVIL
CREA-CE 44465-D

OBRA: CONSTRUÇÃO QUADRA COBERTA NA ESCOLA E.E.F São José , LOCALIDADE MACACOS, ZONA RURAL DO MUNICÍPIO DE PENTECOSTE. **BANCOS: SINAPI - 06/2021 - Ceará** **SEINFRA - 027 - Ceará** **BDI: 26,37%**  **Prefeitura de Pentecoste** **Secretaria de Infraestrutura e Desenvolvimento Urbano**

Composições Analíticas com Preço Unitário

Composições Principais

Composição	Código	Banco	Descrição	Tipo	Und	Quant.	Valor Unit	Total	
Composição Auxiliar	88318	SINAPI	SERVENTE COM ENCARGOS COMPLEMENTARES	SEDI - SERVIÇOS DIVERSOS	H	11,0260000	14,78	162,87	
Insumo	00000370	SINAPI	AREIA MÉDIA - POSTO JAZIDA/FORNECEDOR (RETIRADO NA JAZIDA. SEM TRANSPORTE)	Material	m³	1,3500000	80,00	108,00	
Insumo	00001379	SINAPI	CIMENTO PORTLAND COMPOSTO CP II-32	Material	KG	454,5800000	0,54	245,47	
				MO sem LS =>	102,70	LS =>	0,00	MO com LS =>	102,70
				Valor do BDI =>	136,15	Valor com BDI =>		652,49	
Composição	C0218	SEINFRA	ARMADURA CA-60 MÉDIA D= 6,4 A 9,5mm	ARMADURAS	KG	1,0000000	12,72	12,72	
Insumo	I0103	SEINFRA	ARAME RECOZIDO N.18 BWG	Material	KG	0,0200000	10,05	0,20	
Insumo	I0169	SEINFRA	ÇO CA-60	Material	KG	1,1500000	8,28	9,52	
Insumo	I0040	SEINFRA	AJUDANTE DE ARMADOR/FERREIRO	Mão de Obra	H	0,0800000	16,77	1,34	
Insumo	I0121	SEINFRA	ARMADOR/FERREIRO	Mão de Obra	H	0,0800000	20,77	1,66	
				MO sem LS =>	3,00	LS =>	0,00	MO com LS =>	3,00
				Valor do BDI =>	3,35	Valor com BDI =>		16,07	
Composição	88247	SINAPI	AUXILIAR DE ELETRICISTA COM ENCARGOS COMPLEMENTARES	SEDI - SERVIÇOS DIVERSOS	H	1,0000000	14,82	14,82	
Composição Auxiliar	99318	SINAPI	CURSO DE CAPACITAÇÃO PARA AUXILIAR DE ELETRICISTA (ENCARGOS COMPLEMENTARES) - HORISTA	SEDI - SERVIÇOS DIVERSOS	H	1,0000000	0,23	0,23	
Insumo	00000247	SINAPI	AJUDANTE DE ELETRICISTA	Mão de Obra	H	1,0000000	9,02	9,02	
Insumo	00037370	SINAPI	ALIMENTAÇÃO - HORISTA (COLETADO CAIXA)	Outros	H	1,0000000	2,55	2,55	
Insumo	00043484	SINAPI	EPI - FAMILIA ELETRICISTA - HORISTA (ENCARGOS COMPLEMENTARES - COLETADO CAIXA)	Equipamento	H	1,0000000	0,91	0,91	
Insumo	00037372	SINAPI	EXAMES - HORISTA (COLETADO CAIXA)	Outros	H	1,0000000	0,55	0,55	
Insumo	00043480	SINAPI	FERRAMENTAS - FAMILIA ELETRICISTA - HORISTA (ENCARGOS COMPLEMENTARES - COLETADO CAIXA)	Equipamento	H	1,0000000	0,62	0,62	
Insumo	00037373	SINAPI	SEGURO - HORISTA (COLETADO CAIXA)	Taxas	H	1,0000000	0,06	0,06	
Insumo	00037371	SINAPI	TRANSPORTE - HORISTA (COLETADO CAIXA)	Serviços	H	1,0000000	0,88	0,88	
				MO sem LS =>	9,25	LS =>	0,00	MO com LS =>	9,25
				Valor do BDI =>	3,90	Valor com BDI =>		18,72	
Composição	88831	SINAPI	BETONEIRA CAPACIDADE NOMINAL DE 400 L, CAPACIDADE DE MISTURA 280 L, MOTOR ELÉTRICO TRIFÁSICO POTÊNCIA DE 2 CV, SEM CARREGADOR - CHI DIURNO. AF_10/2014	CHOR - CUSTOS HORÁRIOS DE MÁQUINAS E EQUIPAMENTOS	CHI	1,0000000	0,33	0,33	
Composição Auxiliar	88826	SINAPI	BETONEIRA CAPACIDADE NOMINAL DE 400 L, CAPACIDADE DE MISTURA 280 L, MOTOR ELÉTRICO TRIFÁSICO POTÊNCIA DE 2 CV, SEM CARREGADOR - DEPRECIÇÃO. AF_10/2014	CHOR - CUSTOS HORÁRIOS DE MÁQUINAS E EQUIPAMENTOS	H	1,0000000	0,30	0,30	
Composição Auxiliar	88827	SINAPI	BETONEIRA CAPACIDADE NOMINAL DE 400 L, CAPACIDADE DE MISTURA 280 L, MOTOR ELÉTRICO TRIFÁSICO POTÊNCIA DE 2 CV, SEM CARREGADOR - JUROS. AF_10/2014	CHOR - CUSTOS HORÁRIOS DE MÁQUINAS E EQUIPAMENTOS	H	1,0000000	0,03	0,03	
				MO sem LS =>	0,00	LS =>	0,00	MO com LS =>	0,00
				Valor do BDI =>	0,08	Valor com BDI =>		0,41	
Composição	88830	SINAPI	BETONEIRA CAPACIDADE NOMINAL DE 400 L, CAPACIDADE DE MISTURA 280 L, MOTOR ELÉTRICO TRIFÁSICO POTÊNCIA DE 2 CV, SEM CARREGADOR - CHP DIURNO. AF_10/2014	CHOR - CUSTOS HORÁRIOS DE MÁQUINAS E EQUIPAMENTOS	CHP	1,0000000	1,56	1,56	
Composição Auxiliar	88820	SINAPI	BETONEIRA CAPACIDADE NOMINAL DE 400 L, CAPACIDADE DE MISTURA 280 L, MOTOR ELÉTRICO TRIFÁSICO POTÊNCIA DE 2 CV, SEM CARREGADOR - MATERIAIS NA OPERAÇÃO. AF_10/2014	CHOR - CUSTOS HORÁRIOS DE MÁQUINAS E EQUIPAMENTOS	H	1,0000000	0,95	0,95	
Composição Auxiliar	88827	SINAPI	BETONEIRA CAPACIDADE NOMINAL DE 400 L, CAPACIDADE DE MISTURA 280 L, MOTOR ELÉTRICO TRIFÁSICO POTÊNCIA DE 2 CV, SEM CARREGADOR - JUROS. AF_10/2014	CHOR - CUSTOS HORÁRIOS DE MÁQUINAS E EQUIPAMENTOS	H	1,0000000	0,03	0,03	
Composição Auxiliar	88826	SINAPI	BETONEIRA CAPACIDADE NOMINAL DE 400 L, CAPACIDADE DE MISTURA 280 L, MOTOR ELÉTRICO TRIFÁSICO POTÊNCIA DE 2 CV, SEM CARREGADOR - DEPRECIÇÃO. AF_10/2014	CHOR - CUSTOS HORÁRIOS DE MÁQUINAS E EQUIPAMENTOS	H	1,0000000	0,30	0,30	
Composição Auxiliar	88826	SINAPI	BETONEIRA CAPACIDADE NOMINAL DE 400 L, CAPACIDADE DE MISTURA 280 L, MOTOR ELÉTRICO TRIFÁSICO POTÊNCIA DE 2 CV, SEM CARREGADOR - MANUTENÇÃO. AF_10/2014	CHOR - CUSTOS HORÁRIOS DE MÁQUINAS E EQUIPAMENTOS	H	1,0000000	0,28	0,28	
				MO sem LS =>	0,00	LS =>	0,00	MO com LS =>	0,00
				Valor do BDI =>	0,41	Valor com BDI =>		1,97	
Composição	88826	SINAPI	BETONEIRA CAPACIDADE NOMINAL DE 400 L, CAPACIDADE DE MISTURA 280 L, MOTOR ELÉTRICO TRIFÁSICO POTÊNCIA DE 2 CV, SEM CARREGADOR - DEPRECIÇÃO. AF_10/2014	CHOR - CUSTOS HORÁRIOS DE MÁQUINAS E EQUIPAMENTOS	H	1,0000000	0,30	0,30	

Edinaldo da Silva Azevedo
ENGENHEIRO CIVIL
CREA-CE 44465-D

PERMANENTE
Folha 200
19

OBRA: CONSTRUÇÃO QUADRA COBERTA NA ESCOLA E.E.F São José , LOCALIDADE MACACOS, ZONA RURAL DO MUNICÍPIO DE PENTECOSTE.

BANCOS: SINAPI - 06/2021 - Ceará
SEINFRA - 027 - Ceará

BDI: 26,37%




Secretaria de Infraestrutura e Desenvolvimento Urbano

Composições Analíticas com Preço Unitário

Composições Principais


Insumo	00010535	SINAPI	BETONEIRA CAPACIDADE NOMINAL 400 L, CAPACIDADE DE MISTURA 280 L, MOTOR ELÉTRICO TRIFÁSICO 220/380 V POTENCIA 2 CV, SEM CARREGADOR	Equipamento	UN	0,0000640	4.700,00	0,30	
				MO sem LS =>	0,00	LS =>	0,00	MO com LS =>	0,00
				Valor do BDI =>	0,07		Valor com BDI =>		0,37
Composição	88827	SINAPI	BETONEIRA CAPACIDADE NOMINAL DE 400 L, CAPACIDADE DE MISTURA 280 L, MOTOR ELÉTRICO TRIFÁSICO POTÊNCIA DE 2 CV, SEM CARREGADOR - JUROS. AF. 10/2014	CHOR - CUSTOS HORÁRIOS DE MÁQUINAS E EQUIPAMENTOS	H	1,0000000	0,03	0,03	
Insumo	00010535	SINAPI	BETONEIRA CAPACIDADE NOMINAL 400 L, CAPACIDADE DE MISTURA 280 L, MOTOR ELÉTRICO TRIFÁSICO 220/380 V POTENCIA 2 CV, SEM CARREGADOR	Equipamento	UN	0,0000076	4.700,00	0,03	
				MO sem LS =>	0,00	LS =>	0,00	MO com LS =>	0,00
				Valor do BDI =>	0,00		Valor com BDI =>		0,03
Composição	88828	SINAPI	BETONEIRA CAPACIDADE NOMINAL DE 400 L, CAPACIDADE DE MISTURA 280 L, MOTOR ELÉTRICO TRIFÁSICO POTÊNCIA DE 2 CV, SEM CARREGADOR - MANUTENÇÃO. AF. 10/2014	CHOR - CUSTOS HORÁRIOS DE MÁQUINAS E EQUIPAMENTOS	H	1,0000000	0,28	0,28	
Insumo	00010535	SINAPI	BETONEIRA CAPACIDADE NOMINAL 400 L, CAPACIDADE DE MISTURA 280 L, MOTOR ELÉTRICO TRIFÁSICO 220/380 V POTENCIA 2 CV, SEM CARREGADOR	Equipamento	UN	0,0000600	4.700,00	0,28	
				MO sem LS =>	0,00	LS =>	0,00	MO com LS =>	0,00
				Valor do BDI =>	0,07		Valor com BDI =>		0,35
Composição	88829	SINAPI	BETONEIRA CAPACIDADE NOMINAL DE 400 L, CAPACIDADE DE MISTURA 280 L, MOTOR ELÉTRICO TRIFÁSICO POTÊNCIA DE 2 CV, SEM CARREGADOR - MATERIAIS NA OPERAÇÃO. AF. 10/2014	CHOR - CUSTOS HORÁRIOS DE MÁQUINAS E EQUIPAMENTOS	H	1,0000000	0,95	0,95	
Insumo	00002705	SINAPI	ENERGIA ELETRICA ATE 2000 KWH INDUSTRIAL, SEM DEMANDA	Material	KWH	1,2500000	0,76	0,95	
				MO sem LS =>	0,00	LS =>	0,00	MO com LS =>	0,00
				Valor do BDI =>	0,25		Valor com BDI =>		1,20
Composição	C3253	SEINFRA	BRITA PRODUZIDA PARA USOS DIVERSOS	PRODUÇÃO DE MATERIAIS	m³	1,0000000	81,46	81,46	
Composição Auxiliar	C3235	SEINFRA	ROCHA PARA BRITAGEM	PRODUÇÃO DE MATERIAIS	m³	1,1000000	37,04	40,74	
Insumo	I2528	SEINFRA	PEÇAS DE DESGASTE DO BRITADOR	Material	CJ	0,0004000	26.583,00	10,63	
Insumo	I0708	SEINFRA	CARREGADEIRA DE PNEUS HP 111 (CHP)	Equipamento	H	0,0258000	167,60	4,32	
Insumo	I0618	SEINFRA	CONJUNTO DE BRITAGEM 30 M3/H (CHI)	Equipamento	H	0,0000000	183,83	0,00	
Insumo	I0594	SEINFRA	CARREGADEIRA DE PNEUS HP 111 (CHI)	Equipamento	H	0,0158000	56,51	0,89	
Insumo	I0732	SEINFRA	CONJUNTO DE BRITAGEM 30 M3/H (CHP)	Equipamento	H	0,0417000	378,14	16,76	
Insumo	I0740	SEINFRA	GRUPO GERADOR 145 KVA (CHP)	Equipamento	H	0,0417000	141,40	5,89	
Insumo	I0626	SEINFRA	GRUPO GERADOR 145 KVA (CHI)	Equipamento	H	0,0000000	25,52	0,00	
Insumo	I2543	SEINFRA	SERVENTE	Mão de Obra	H	0,2883000	15,55	3,23	
				MO sem LS =>	14,69	LS =>	0,00	MO com LS =>	14,69
				Valor do BDI =>	21,48		Valor com BDI =>		102,94
Composição	88262	SINAPI	CARPINTEIRO DE FORMAS COM ENCARGOS COMPLEMENTARES	SEDI - SERVIÇOS DIVERSOS	H	1,0000000	18,42	18,42	
Composição Auxiliar	95330	SINAPI	CURSO DE CAPACITAÇÃO PARA CARPINTEIRO DE FORMAS (ENCARGOS COMPLEMENTARES - HORISTA)	SEDI - SERVIÇOS DIVERSOS	H	1,0000000	0,10	0,10	
Insumo	00037370	SINAPI	ALIMENTAÇÃO - HORISTA (COLETADO CAIXA)	Outros	H	1,0000000	2,55	2,55	
Insumo	00001213	SINAPI	CARPINTEIRO DE FORMAS	Mão de Obra	H	1,0000000	12,85	12,85	
Insumo	00043483	SINAPI	EPI - FAMILIA CARPINTEIRO DE FORMAS - HORISTA (ENCARGOS COMPLEMENTARES - COLETADO CAIXA)	Equipamento	H	1,0000000	1,05	1,05	
Insumo	00037372	SINAPI	EXAMES - HORISTA (COLETADO CAIXA)	Outros	H	1,0000000	0,55	0,55	
Insumo	00043459	SINAPI	FERRAMENTAS - FAMILIA CARPINTEIRO DE FORMAS - HORISTA (ENCARGOS COMPLEMENTARES - COLETADO CAIXA)	Equipamento	H	1,0000000	0,38	0,38	
Insumo	00037373	SINAPI	SEGURO - HORISTA (COLETADO CAIXA)	Taxas	H	1,0000000	0,06	0,06	
Insumo	00037371	SINAPI	TRANSPORTE - HORISTA (COLETADO CAIXA)	Serviços	H	1,0000000	0,88	0,88	
				MO sem LS =>	12,95	LS =>	0,00	MO com LS =>	12,95
				Valor do BDI =>	4,85		Valor com BDI =>		23,27
Composição	C0830	SEINFRA	CONCRETO CICLÓPICO FCK 16 MPa COM AGREGADO ADQUIRIDO	CONCRETOS	m³	1,0000000	525,86	525,86	

Orlando da Silva Azevedo
ENGENHEIRO CIVIL
CREA-CE 44465-D

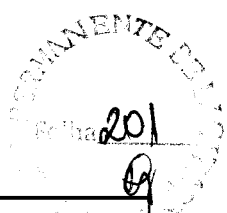

OBRA: CONSTRUÇÃO QUADRA COBERTA NA ESCOLA E.E.F São José , LOCALIDADE MACACOS, ZONA RURAL DO MUNICÍPIO DE PENTECOSTE.

BANCOS: SINAPI - 06/2021 - Ceará
SEINFRA - 027 - Ceará
BDI: 26,37%

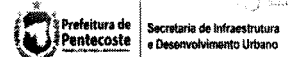

Composições Analíticas com Preço Unitário

Composições Principais

Insumo	Código	Banco	Descrição	Tipo	Und	Quant.	Valor Unit	Total	
Insumo	10109	SEINFRA	AREIA MEDIA	Material	m³	0,6482000	67,50	43,61	
Insumo	10805	SEINFRA	CIMENTO PORTLAND	Material	KG	196,0000000	0,56	109,76	
Insumo	10280	SEINFRA	BRITA	Material	m³	0,5852000	76,19	44,58	
Insumo	11600	SEINFRA	PEDRA DE MÃO (RACHÃO)	Material	m³	0,4000000	66,06	26,42	
Insumo	10682	SEINFRA	BETONEIRA ELÉTRICA 580L (CHP)	Equipamento	H	0,4998000	22,31	11,15	
Insumo	12543	SEINFRA	SERVENTE	Mão de Obra	H	16,0000000	15,55	248,80	
Insumo	12391	SEINFRA	PEDREIRO	Mão de Obra	H	2,0000000	20,77	41,54	
				MO sem LS =>	290,34	LS =>	0,00	MO com LS =>	290,34
				Valor do BDI =>	138,66	Valor com BDI =>		664,52	
Composição	9462	SINAPI	CONCRETO MISTURADO PARA LASTRO, TRAÇO 1:1,5:4,5 (EM MASSA SECA DE CIMENTO AREIA MÉDIA/BRITA 1) - PREPARO MECÂNICO COM BETONEIRA 400 L - AF. 06/2021	FUES - FUNDAÇÕES E ESTRUTURAS	m³	1,0000000	284,88	284,88	
Composição Auxiliar	88830	SINAPI	BETONEIRA CAPACIDADE NOMINAL DE 400 L, CAPACIDADE DE MISTURA 280 L, MOTOR ELÉTRICO TRIFÁSICO POTÊNCIA DE 2 CV, SEM CARREGADOR - CHP DURINO, AF. 10/2014	CHOR - CUSTOS HORÁRIOS DE MÁQUINAS E EQUIPAMENTOS	CHP	0,7123000	1,56	1,18	
Composição Auxiliar	88831	SINAPI	BETONEIRA CAPACIDADE NOMINAL DE 400 L, CAPACIDADE DE MISTURA 280 L, MOTOR ELÉTRICO TRIFÁSICO POTÊNCIA DE 2 CV, SEM CARREGADOR - CHI DURINO, AF. 10/2014	CHOR - CUSTOS HORÁRIOS DE MÁQUINAS E EQUIPAMENTOS	CHI	0,7123000	0,33	0,23	
Composição Auxiliar	88316	SINAPI	SERVENTE COM ENCARGOS COMPLEMENTARES	SEDI - SERVIÇOS DIVERSOS	H	2,3433000	14,78	34,63	
Composição Auxiliar	88377	SINAPI	OPERÁRIO DE BETONEIRA ESTACIONÁRIA MISTURADOR COM ENCARGOS COMPLEMENTARES	SEDI - SERVIÇOS DIVERSOS	H	1,4811000	15,84	23,46	
Insumo	00000370	SINAPI	AREIA MÉDIA - POSTO JAZIDA/FORNECEDOR (RETIRADO NA JAZIDA, SEM TRANSPORTE)	Material	m³	0,8268000	80,00	66,15	
Insumo	00001378	SINAPI	CIMENTO PORTLAND COMPOSTO CP II-32	Material	KG	212,0194000	0,54	114,49	
Insumo	00004721	SINAPI	PEDRA BRITADA N. 1 (9,5 a 19 MM) POSTO PEDREIRA/FORNECEDOR, SEM FRETE	Material	m³	0,5782000	77,39	44,74	
				MO sem LS =>	38,35	LS =>	0,00	MO com LS =>	38,35
				Valor do BDI =>	75,12	Valor com BDI =>		360,00	
Composição	C0840	SEINFRA	CONCRETO PAVBR, FCK 15 MPa COM AGREGADO ADQUIRIDO	CONCRETOS	m³	1,0000000	395,52	395,52	
Insumo	10109	SEINFRA	AREIA MEDIA	Material	m³	0,8872000	67,50	59,88	
Insumo	10805	SEINFRA	CIMENTO PORTLAND	Material	KG	294,0000000	0,56	164,64	
Insumo	11605	SEINFRA	PEDRISCO	Material	m³	0,8360000	73,90	61,78	
Insumo	10682	SEINFRA	BETONEIRA ELÉTRICA 580L (CHP)	Equipamento	H	0,7140000	22,31	15,92	
Insumo	12543	SEINFRA	SERVENTE	Mão de Obra	H	6,0000000	15,55	93,30	
				MO sem LS =>	93,30	LS =>	0,00	MO com LS =>	93,30
				Valor do BDI =>	104,29	Valor com BDI =>		499,81	
Composição	C3268	SEINFRA	CONCRETO PAVBR, FCK=10MPa COM AGREGADO PRODUZIDO (STRANSP)	CONCRETOS	m³	1,0000000	336,99	336,99	
Composição Auxiliar	C3130	SEINFRA	AREIA DE RIO - EXTRAÇÃO	PRODUÇÃO DE MATERIAIS	m³	0,3197000	7,56	6,94	
Composição Auxiliar	C3253	SEINFRA	BRITA PRODUZIDA PARA USOS DIVERSOS	PRODUÇÃO DE MATERIAIS	m³	0,3990000	21,48	18,10	
Insumo	10805	SEINFRA	CIMENTO PORTLAND	Material	KG	254,0000000	0,56	142,24	
Insumo	10680	SEINFRA	BETONEIRA COM MOTOR A DIESEL (CHP)	Equipamento	H	1,0000000	26,41	26,41	
Insumo	10566	SEINFRA	BETONEIRA COM MOTOR A DIESEL (CHI)	Equipamento	H	0,0000000	20,78	0,00	
Insumo	12543	SEINFRA	SERVENTE	Mão de Obra	H	6,0000000	15,55	93,30	
				MO sem LS =>	105,97	LS =>	0,00	MO com LS =>	105,97
				Valor do BDI =>	88,86	Valor com BDI =>		425,85	
Composição	95310	SINAPI	CURSO DE CAPACITAÇÃO PARA AJUDANTE DE ESTRUTURA METÁLICA (ENCARGOS COMPLEMENTARES) - HORISTA	SEDI - SERVIÇOS DIVERSOS	H	1,0000000	0,06	0,06	
Insumo	00025958	SINAPI	AJUDANTE DE ESTRUTURAS METALICAS	Mão de Obra	H	0,0082000	7,85	0,06	
				MO sem LS =>	0,06	LS =>	0,00	MO com LS =>	0,06
				Valor do BDI =>	0,01	Valor com BDI =>		0,07	
Composição	95316	SINAPI	CURSO DE CAPACITAÇÃO PARA AUXILIAR DE ELETRICISTA (ENCARGOS COMPLEMENTARES) - HORISTA	SEDI - SERVIÇOS DIVERSOS	H	1,0000000	0,23	0,23	
Insumo	00000247	SINAPI	AJUDANTE DE ELETRICISTA	Mão de Obra	H	0,0266000	9,02	0,23	
				MO sem LS =>	0,23	LS =>	0,00	MO com LS =>	0,23
				Valor do BDI =>	0,06	Valor com BDI =>		0,29	

Mauro da Silva Azevedo
ENGENHEIRO CIVIL
CREA-CE 44465-D

202
9

OBRA: CONSTRUÇÃO QUADRA COBERTA NA ESCOLA E.E.F São José , LOCALIDADE MACACOS, ZONA RURAL DO MUNICÍPIO DE PENTECOSTE.

BANCOS: SINAPI - 06/2021 - Ceará
SEINFRA - 027 - Ceará

BDI: 26,37%



Prefeitura de Pentecoste

Secretaria de Infraestrutura e Desenvolvimento Urbano

Composições Analíticas com Preço Unitário

Composições Principais

	Código	Banco	Descrição	Tipo	Und	Quant.	Valor Unit	Total	
Composição	95330	SINAPI	CURSO DE CAPACITAÇÃO PARA CARPINTERO DE FORMAS (ENCARGOS COMPLEMENTARES) - HORISTA	SEDI - SERVIÇOS DIVERSOS	H	1,0000000	0,10	0,10	
Insumo	00001213	SINAPI	CARPINTERO DE FORMAS	Mão de Obra	H	0,0082000	12,85	0,10	
				MO sem LS =>	0,10	LS =>	0,00	MO com LS =>	0,10
				Valor do BDI =>	0,02			Valor com BDI =>	0,12
Composição	95332	SINAPI	CURSO DE CAPACITAÇÃO PARA ELETRICISTA (ENCARGOS COMPLEMENTARES) - HORISTA	SEDI - SERVIÇOS DIVERSOS	H	1,0000000	0,34	0,34	
Insumo	00002436	SINAPI	ELETRICISTA	Mão de Obra	H	0,0266000	12,85	0,34	
				MO sem LS =>	0,34	LS =>	0,00	MO com LS =>	0,34
				Valor do BDI =>	0,08			Valor com BDI =>	0,42
Composição	95338	SINAPI	CURSO DE CAPACITAÇÃO PARA IMPERMEABILIZADOR (ENCARGOS COMPLEMENTARES) - HORISTA	SEDI - SERVIÇOS DIVERSOS	H	1,0000000	0,19	0,19	
Insumo	00012873	SINAPI	IMPERMEABILIZADOR	Mão de Obra	H	0,0151000	12,85	0,19	
				MO sem LS =>	0,19	LS =>	0,00	MO com LS =>	0,19
				Valor do BDI =>	0,05			Valor com BDI =>	0,24
Composição	95344	SINAPI	CURSO DE CAPACITAÇÃO PARA MONTADOR DE ESTRUTURA METÁLICA (ENCARGOS COMPLEMENTARES) - HORISTA	SEDI - SERVIÇOS DIVERSOS	H	1,0000000	0,08	0,08	
Insumo	00026957	SINAPI	MONTADOR DE ESTRUTURAS METÁLICAS	Mão de Obra	H	0,0082000	10,62	0,08	
				MO sem LS =>	0,08	LS =>	0,00	MO com LS =>	0,08
				Valor do BDI =>	0,02			Valor com BDI =>	0,10
Composição	95389	SINAPI	CURSO DE CAPACITAÇÃO PARA OPERADOR DE BETONEIRA ESTACIONÁRIA/MISTURADOR (ENCARGOS COMPLEMENTARES) - HORISTA	SEDI - SERVIÇOS DIVERSOS	H	1,0000000	0,06	0,06	
Insumo	00037666	SINAPI	OPERADOR DE BETONEIRA ESTACIONÁRIA/MISTURADOR	Mão de Obra	H	0,0059000	11,10	0,06	
				MO sem LS =>	0,06	LS =>	0,00	MO com LS =>	0,06
				Valor do BDI =>	0,01			Valor com BDI =>	0,07
Composição	95359	SINAPI	CURSO DE CAPACITAÇÃO PARA OPERADOR DE GUINDASTE (ENCARGOS COMPLEMENTARES) - HORISTA	SEDI - SERVIÇOS DIVERSOS	H	1,0000000	0,13	0,13	
Insumo	00004254	SINAPI	OPERADOR DE GUINDASTE	Mão de Obra	H	0,0117000	11,58	0,13	
				MO sem LS =>	0,13	LS =>	0,00	MO com LS =>	0,13
				Valor do BDI =>	0,03			Valor com BDI =>	0,16
Composição	95368	SINAPI	CURSO DE CAPACITAÇÃO PARA OPERADOR JATO DE AREIA OU JATISTA (ENCARGOS COMPLEMENTARES) - HORISTA	SEDI - SERVIÇOS DIVERSOS	H	1,0000000	0,11	0,11	
Insumo	00004251	SINAPI	OPERADOR DE JATO ABRASIVO/OU JATISTA	Mão de Obra	H	0,0082000	13,88	0,11	
				MO sem LS =>	0,11	LS =>	0,00	MO com LS =>	0,11
				Valor do BDI =>	0,02			Valor com BDI =>	0,13
Composição	95371	SINAPI	CURSO DE CAPACITAÇÃO PARA PEDREIRO (ENCARGOS COMPLEMENTARES) - HORISTA	SEDI - SERVIÇOS DIVERSOS	H	1,0000000	0,19	0,19	
Insumo	00004750	SINAPI	PEDREIRO	Mão de Obra	H	0,0151000	12,85	0,19	
				MO sem LS =>	0,19	LS =>	0,00	MO com LS =>	0,19
				Valor do BDI =>	0,05			Valor com BDI =>	0,24
Composição	95372	SINAPI	CURSO DE CAPACITAÇÃO PARA PINTOR (ENCARGOS COMPLEMENTARES) - HORISTA	SEDI - SERVIÇOS DIVERSOS	H	1,0000000	0,13	0,13	
Insumo	00004783	SINAPI	PINTOR	Mão de Obra	H	0,0105000	12,85	0,13	
				MO sem LS =>	0,13	LS =>	0,00	MO com LS =>	0,13
				Valor do BDI =>	0,03			Valor com BDI =>	0,16
Composição	95377	SINAPI	CURSO DE CAPACITAÇÃO PARA SERRALHEIRO (ENCARGOS COMPLEMENTARES) - HORISTA	SEDI - SERVIÇOS DIVERSOS	H	1,0000000	0,10	0,10	
Insumo	00006110	SINAPI	SERRALHEIRO	Mão de Obra	H	0,0082000	2,85	0,10	

Rinaldo da Silva Azevedo
ENGENHEIRO CIVIL
CREA/CE 44465-D

203

OBRA: CONSTRUÇÃO QUADRA COBERTA NA ESCOLA E.E.F São José , LOCALIDADE MACACOS, ZONA RURAL DO MUNICÍPIO DE PENTECOSTE. BANCOS: SINAPI - 06/2021 - Ceará
SEINFRA - 027 - Ceará BDI: 26,37%



Composições Analíticas com Preço Unitário

Composições Principais

				MO sem LS =>	0,10	LS =>	0,00	MO com LS =>	0,10
				Valor do BDI =>	0,02			Valor com BDI =>	0,12
Composição	Código	Banco	Descrição	Tipo	Und	Quant.	Valor Unit	Total	
	95378	SINAPI	CURSO DE CAPACITAÇÃO PARA SERVENTE (ENCARGOS COMPLEMENTARES) - HORISTA	SEDI - SERVIÇOS DIVERSOS	H	1,0000000	0,13	0,13	
Insumo	00006111	SINAPI	SERVENTE DE OBRAS	Mão de Obra	H	0,0151000	9,19	0,13	
				MO sem LS =>	0,13	LS =>	0,00	MO com LS =>	0,13
				Valor do BDI =>	0,03			Valor com BDI =>	0,16
Composição	Código	Banco	Descrição	Tipo	Und	Quant.	Valor Unit	Total	
	95379	SINAPI	CURSO DE CAPACITAÇÃO PARA SOLDADOR (ENCARGOS COMPLEMENTARES) - HORISTA	SEDI - SERVIÇOS DIVERSOS	H	1,0000000	0,10	0,10	
Insumo	00006160	SINAPI	SOLDADOR	Mão de Obra	H	0,0082000	12,85	0,10	
				MO sem LS =>	0,10	LS =>	0,00	MO com LS =>	0,10
				Valor do BDI =>	0,02			Valor com BDI =>	0,12
Composição	Código	Banco	Descrição	Tipo	Und	Quant.	Valor Unit	Total	
	88264	SINAPI	ELETRICISTA COM ENCARGOS COMPLEMENTARES	SEDI - SERVIÇOS DIVERSOS	H	1,0000000	18,76	18,76	
Composição Auxiliar	95332	SINAPI	CURSO DE CAPACITAÇÃO PARA ELETRICISTA (ENCARGOS COMPLEMENTARES) - HORISTA	SEDI - SERVIÇOS DIVERSOS	H	1,0000000	0,34	0,34	
Insumo	00037370	SINAPI	ALIMENTAÇÃO - HORISTA (COLETADO CAIXA)	Outros	H	1,0000000	2,65	2,65	
Insumo	00002436	SINAPI	ELETRICISTA	Mão de Obra	H	1,0000000	12,85	12,85	
Insumo	00043484	SINAPI	EPI - FAMILIA ELETRICISTA - HORISTA (ENCARGOS COMPLEMENTARES - COLETADO CAIXA)	Equipamento	H	1,0000000	0,91	0,91	
Insumo	00037372	SINAPI	EXAMES - HORISTA (COLETADO CAIXA)	Outros	H	1,0000000	0,55	0,55	
Insumo	00043460	SINAPI	FERRAMENTAS - FAMILIA ELETRICISTA - HORISTA (ENCARGOS COMPLEMENTARES - COLETADO CAIXA)	Equipamento	H	1,0000000	0,62	0,62	
Insumo	00037373	SINAPI	SEGURO - HORISTA (COLETADO CAIXA)	Taxas	H	1,0000000	0,06	0,06	
Insumo	00037371	SINAPI	TRANSPORTE - HORISTA (COLETADO CAIXA)	Serviços	H	1,0000000	0,88	0,88	
				MO sem LS =>	13,19	LS =>	0,00	MO com LS =>	13,19
				Valor do BDI =>	4,94			Valor com BDI =>	23,70
Composição	Código	Banco	Descrição	Tipo	Und	Quant.	Valor Unit	Total	
	C2784	SEINFRA	ESCAVAÇÃO MANUAL SOLO DE 1ª.CAT. PROF. ATÉ 1,50m	ESCAVAÇÕES EM VALAS,VALETAS,CANAIS E	m³	1,0000000	41,20	41,20	
Insumo	I2543	SEINFRA	SERVENTE	Mão de Obra	H	2,6500000	15,56	41,20	
				MO sem LS =>	41,20	LS =>	0,00	MO com LS =>	41,20
				Valor do BDI =>	10,86			Valor com BDI =>	52,06
Composição	Código	Banco	Descrição	Tipo	Und	Quant.	Valor Unit	Total	
	C1490	SEINFRA	FORMA DE TÁBUAS DE 1" DE 3A. PFUNDAÇÕES UTIL. 5 X	FORMAS	m³	1,0000000	66,19	66,19	
Insumo	I0965	SEINFRA	DESMOLDANTE PARA FORMAS	Material	L	0,4000000	7,35	2,94	
Insumo	I1728	SEINFRA	PREGO 18X27 (2 1/2 X 10)	Material	KG	0,1500000	13,80	2,07	
Insumo	I1846	SEINFRA	SARRAFO DE 1"X4"	Material	M	0,5000000	4,74	2,37	
Insumo	I1916	SEINFRA	TABUA DE 1" DE 3A. - L = 30cm	Material	M	1,0000000	10,01	10,01	
Insumo	I0041	SEINFRA	AJUDANTE DE CARPINTEIRO	Mão de Obra	H	1,3000000	16,77	21,80	
Insumo	I0488	SEINFRA	CARPINTEIRO	Mão de Obra	H	1,3000000	20,77	27,00	
				MO sem LS =>	48,80	LS =>	0,00	MO com LS =>	48,80
				Valor do BDI =>	17,45			Valor com BDI =>	83,64
Composição	Código	Banco	Descrição	Tipo	Und	Quant.	Valor Unit	Total	
	93286	SINAPI	GUINDASTE HIDRÁULICO AUTOPROPELIDO, COM LANÇA TELESCÓPICA 40 M, CAPACIDADE MÁXIMA 60 T, POTÊNCIA 260 KW - CHI DIURNO. AF. 03/2016	CHOR - CUSTOS HORÁRIOS DE MÁQUINAS E EQUIPAMENTOS	CHI	1,0000000	108,96	108,96	
Composição Auxiliar	93283	SINAPI	GUINDASTE HIDRÁULICO AUTOPROPELIDO, COM LANÇA TELESCÓPICA 40 M, CAPACIDADE MÁXIMA 60 T, POTÊNCIA 260 KW - ESPERAÇÃO. AF. 03/2016	CHOR - CUSTOS HORÁRIOS DE MÁQUINAS E EQUIPAMENTOS	H	1,0000000	73,47	73,47	
Composição Auxiliar	93284	SINAPI	GUINDASTE HIDRÁULICO AUTOPROPELIDO, COM LANÇA TELESCÓPICA 40 M, CAPACIDADE MÁXIMA 60 T, POTÊNCIA 260 KW - JORNOS. AF. 03/2016	CHOR - CUSTOS HORÁRIOS DE MÁQUINAS E EQUIPAMENTOS	H	1,2000000	13,96	13,96	
Composição Auxiliar	93285	SINAPI	GUINDASTE HIDRÁULICO AUTOPROPELIDO, COM LANÇA TELESCÓPICA 40 M, CAPACIDADE MÁXIMA 60 T, POTÊNCIA 260 KW - ESPERAÇÃO E SERVIÇOS. AF. 03/2016	CHOR - CUSTOS HORÁRIOS DE MÁQUINAS E EQUIPAMENTOS	H	2,8000000	5,14	5,14	
Composição Auxiliar	88295	SINAPI	OPERADOR DE GUINDASTE COM ENCARGOS COMPLEMENTARES	SEDI - SERVIÇOS DIVERSOS	H	1,0000000	18,39	18,39	
				MO sem LS =>	11,71	LS =>	0,00	MO com LS =>	11,71

Ronaldo da Silva Azevedo
ENGENHEIRO CIVIL
CREA-CE 44465-D

204
LA

OBRA: CONSTRUÇÃO QUADRA COBERTA NA ESCOLA E.E.F São José , LOCALIDADE MACACOS, ZONA RURAL DO MUNICÍPIO DE PENTECOSTE.

BANCOS: SINAPI - 06/2021 - Ceará
SEINFRA - 027 - Ceará BDI: 26,37%



Composições Analíticas com Preço Unitário

Composições Principais

			Valor do BDI =>	28,73				Valor com BDI =>	137,69
Código	Banco	Descrição	Tipo	Und	Quant.	Valor Unit	Total		
Composição	93287	SINAPI	GUINDASTE HIDRÁULICO AUTOPROPELIDO, COM LANÇA TELESCÓPICA 40 M, CAPACIDADE MÁXIMA 60 T, POTÊNCIA 260 KW - CHP DIURNO. AF_03/2016	CHOR - CUSTOS HORÁRIOS DE MÁQUINAS E EQUIPAMENTOS	CHP	1,0000000	395,03	395,03	
Composição Auxiliar	93286	SINAPI	GUINDASTE HIDRÁULICO AUTOPROPELIDO, COM LANÇA TELESCÓPICA 40 M, CAPACIDADE MÁXIMA 60 T, POTÊNCIA 260 KW - IMPOSTOS E SEGUROS. AF_03/2016	CHOR - CUSTOS HORÁRIOS DE MÁQUINAS E EQUIPAMENTOS	H	1,0000000	5,14	5,14	
Composição Auxiliar	93286	SINAPI	GUINDASTE HIDRÁULICO AUTOPROPELIDO, COM LANÇA TELESCÓPICA 40 M, CAPACIDADE MÁXIMA 60 T, POTÊNCIA 260 KW - MATERIAIS NA OPERAÇÃO. AF_03/2016	CHOR - CUSTOS HORÁRIOS DE MÁQUINAS E EQUIPAMENTOS	H	1,0000000	167,96	167,96	
Composição Auxiliar	93289	SINAPI	GUINDASTE HIDRÁULICO AUTOPROPELIDO, COM LANÇA TELESCÓPICA 40 M, CAPACIDADE MÁXIMA 60 T, POTÊNCIA 260 KW - DEPRECIAÇÃO AF_03/2016	CHOR - CUSTOS HORÁRIOS DE MÁQUINAS E EQUIPAMENTOS	H	1,0000000	73,47	73,47	
Composição Auxiliar	93285	SINAPI	GUINDASTE HIDRÁULICO AUTOPROPELIDO, COM LANÇA TELESCÓPICA 40 M, CAPACIDADE MÁXIMA 60 T, POTÊNCIA 260 KW - IMPOSTOS E SEGUROS. AF_03/2016	CHOR - CUSTOS HORÁRIOS DE MÁQUINAS E EQUIPAMENTOS	H	1,0000000	118,11	118,11	
Composição Auxiliar	93284	SINAPI	GUINDASTE HIDRÁULICO AUTOPROPELIDO, COM LANÇA TELESCÓPICA 40 M, CAPACIDADE MÁXIMA 60 T, POTÊNCIA 260 KW - IMPOSTOS. AF_03/2016	CHOR - CUSTOS HORÁRIOS DE MÁQUINAS E EQUIPAMENTOS	H	1,0000000	13,96	13,96	
Composição Auxiliar	88296	SINAPI	OPERADOR DE GUINDASTE COM ENCARGOS COMPLEMENTARES	SEDI - SERVIÇOS DIVERSOS	H	1,0000000	16,39	16,39	
			MO sem LS =>	11,71	LS =>	0,00	MO com LS =>	11,71	
			Valor do BDI =>	104,16				Valor com BDI =>	499,19
Composição	93283	SINAPI	GUINDASTE HIDRÁULICO AUTOPROPELIDO, COM LANÇA TELESCÓPICA 40 M, CAPACIDADE MÁXIMA 60 T, POTÊNCIA 260 KW - DEPRECIAÇÃO AF_03/2016	CHOR - CUSTOS HORÁRIOS DE MÁQUINAS E EQUIPAMENTOS	H	1,0000000	73,47	73,47	
Insumo	00025954	SINAPI	GUINDASTE HIDRÁULICO AUTOPROPELIDO, COM LANÇA TELESCÓPICA 40 M, CAPACIDADE MÁXIMA 60 T, POTÊNCIA 260 KW, TRACAO 6 X 6	Equipamento	UN	0,0000400	1.836.864,06	73,47	
			MO sem LS =>	0,00	LS =>	0,00	MO com LS =>	0,00	
			Valor do BDI =>	19,37				Valor com BDI =>	92,84
Composição	93296	SINAPI	GUINDASTE HIDRÁULICO AUTOPROPELIDO, COM LANÇA TELESCÓPICA 40 M, CAPACIDADE MÁXIMA 60 T, POTÊNCIA 260 KW - IMPOSTOS E SEGUROS. AF_03/2016	CHOR - CUSTOS HORÁRIOS DE MÁQUINAS E EQUIPAMENTOS	H	1,0000000	5,14	5,14	
Insumo	00025954	SINAPI	GUINDASTE HIDRÁULICO AUTOPROPELIDO, COM LANÇA TELESCÓPICA 40 M, CAPACIDADE MÁXIMA 60 T, POTÊNCIA 260 KW, TRACAO 6 X 6	Equipamento	UN	0,0000028	1.836.864,06	5,14	
			MO sem LS =>	0,00	LS =>	0,00	MO com LS =>	0,00	
			Valor do BDI =>	1,35				Valor com BDI =>	6,49
Composição	93284	SINAPI	GUINDASTE HIDRÁULICO AUTOPROPELIDO, COM LANÇA TELESCÓPICA 40 M, CAPACIDADE MÁXIMA 60 T, POTÊNCIA 260 KW - JUROS. AF_03/2016	CHOR - CUSTOS HORÁRIOS DE MÁQUINAS E EQUIPAMENTOS	H	1,0000000	13,96	13,96	
Insumo	00025954	SINAPI	GUINDASTE HIDRÁULICO AUTOPROPELIDO, COM LANÇA TELESCÓPICA 40 M, CAPACIDADE MÁXIMA 60 T, POTÊNCIA 260 KW, TRACAO 6 X 6	Equipamento	UN	0,0000076	1.836.864,06	13,96	
			MO sem LS =>	0,00	LS =>	0,00	MO com LS =>	0,00	
			Valor do BDI =>	3,68				Valor com BDI =>	17,64
Composição	93285	SINAPI	GUINDASTE HIDRÁULICO AUTOPROPELIDO, COM LANÇA TELESCÓPICA 40 M, CAPACIDADE MÁXIMA 60 T, POTÊNCIA 260 KW - MANUTENÇÃO. AF_03/2016	CHOR - CUSTOS HORÁRIOS DE MÁQUINAS E EQUIPAMENTOS	H	1,0000000	118,11	118,11	
Insumo	00025954	SINAPI	GUINDASTE HIDRÁULICO AUTOPROPELIDO, COM LANÇA TELESCÓPICA 40 M, CAPACIDADE MÁXIMA 60 T, POTÊNCIA 260 KW, TRACAO 6 X 6	Equipamento	UN	0,0000643	1.836.864,06	118,11	
			MO sem LS =>	0,00	LS =>	0,00	MO com LS =>	0,00	
			Valor do BDI =>	31,14				Valor com BDI =>	149,25
Composição	93286	SINAPI	GUINDASTE HIDRÁULICO AUTOPROPELIDO, COM LANÇA TELESCÓPICA 40 M, CAPACIDADE MÁXIMA 60 T, POTÊNCIA 260 KW - MATERIAIS NA OPERAÇÃO. AF_03/2016	CHOR - CUSTOS HORÁRIOS DE MÁQUINAS E EQUIPAMENTOS	H	1,0000000	167,96	167,96	
Insumo	00002705	SINAPI	ENERGIA ELÉTRICA ATE 2000 KWH INDUSTRIAL, SEM DEMANDA	Material	KWH	221,0000000	0,76	167,96	
			MO sem LS =>	0,00	LS =>	0,00	MO com LS =>	0,00	
			Valor do BDI =>	44,29				Valor com BDI =>	212,25
Composição	88270	SINAPI	IMPERMEABILIZADOR COM ENCARGOS COMPLEMENTARES	SEDI - SERVIÇOS DIVERSOS	H	1,0000000	18,61	18,61	
Composição Auxiliar	96386	SINAPI	CURSO DE CAPACITAÇÃO PARA IMPERMEABILIZADOR (ENCARGOS COMPLEMENTARES) - HORISTA	SEDI - SERVIÇOS DIVERSOS	H	1,0000000	0,19	0,19	
Insumo	00037370	SINAPI	ALIMENTAÇÃO - HORISTA (COLETADO CAIXA)	Outros	H	1,0000000	2,55	2,55	

Edinaldo da Silva Azevedo
ENGENHEIRO CIVIL
CREA/CE 44465-D

205
49

OBRA: CONSTRUÇÃO QUADRA COBERTA NA ESCOLA E.F.F São José, LOCALIDADE MACACOS, ZONA RURAL DO MUNICÍPIO DE PENTECOSTE.

BANCOS: SINAPI - 06/2021 - Ceará
SEINFRA - 027 - Ceará BDI: 26,37%



Composições Analíticas com Preço Unitário

Composições Principais

Insumo	00043489	SINAPI	EPI - FAMILIA PEDREIRO - HORISTA (ENCARGOS COMPLEMENTARES - COLETADO CAIXA)	Equipamento	H	1,0000000	0,95	0,95
Insumo	00037372	SINAPI	EXAMES - HORISTA (COLETADO CAIXA)	Outros	H	1,0000000	0,55	0,55
Insumo	00043465	SINAPI	FERRAMENTAS - FAMILIA PEDREIRO - HORISTA (ENCARGOS COMPLEMENTARES - COLETADO CAIXA)	Equipamento	H	1,0000000	0,58	0,58
Insumo	00012873	SINAPI	IMPERMEABILIZADOR	Mão de Obra	H	1,0000000	12,85	12,85
Insumo	00037373	SINAPI	SEGURO - HORISTA (COLETADO CAIXA)	Taxas	H	1,0000000	0,06	0,06
Insumo	00037371	SINAPI	TRANSPORTE - HORISTA (COLETADO CAIXA)	Serviços	H	1,0000000	0,88	0,88

MO sem LS => 13,04 LS => 0,00 MO com LS => 13,04
Valor do BDI => 4,90 Valor com BDI => 23,51

	Código	Banco	Descrição	Tipo	Und	Quant.	Valor Unit	Total	
Composição	100716	SINAPI	JATEAMENTO ABRASIVO COM GRANALHA DE AÇO EM PERFIL METALICO EM FABRICA. AF_01/2020	PINT - PINTURAS	m²	1,0000000	24,55	24,55	
Composição Auxiliar	93408	SINAPI	MÁQUINA JATO DE PRESSAO PORTÁTI, CAMARA DE 1 SAIDA, CAPACIDADE 280 L, DIAMETRO 670 MM, BICO DE JATO CURTO VENTURI DE 5/16", MANGUEIRA DE 1" COM COMPRESSOR DE AR REBOCÁVEL 189 PCM E MOTOR DIESEL 63 CV - CHP DIURNO.	CHOR - CUSTOS HORÁRIOS DE MÁQUINAS E EQUIPAMENTOS	CHP	0,0157000	70,08	1,10	
Composição Auxiliar	93408	SINAPI	MÁQUINA JATO DE PRESSAO PORTÁTI, CAMARA DE 1 SAIDA, CAPACIDADE 280 L, DIAMETRO 670 MM, BICO DE JATO CURTO VENTURI DE 5/16", MANGUEIRA DE 1" COM COMPRESSOR DE AR REBOCÁVEL 189 PCM E MOTOR DIESEL 63 CV - CHI DIURNO.	CHOR - CUSTOS HORÁRIOS DE MÁQUINAS E EQUIPAMENTOS	CHI	0,0082000	25,48	0,97	
Composição Auxiliar	88206	SINAPI	OPERADOR JATO DE AREA DO JATISTA COM ENCARGOS COMPLEMENTARES	SEDI - SERVIÇOS DIVERSOS	H	0,0539000	18,67	1,00	
Composição Auxiliar	88316	SINAPI	SERVANTE COM ENCARGOS COMPLEMENTARES	SEDI - SERVIÇOS DIVERSOS	H	0,0535000	14,78	0,79	
Insumo	00036786	SINAPI	GRANALHA DE AÇO, ANGULAR (GRIT), PARA JATEAMENTO, PENEIRA 1.41A 1,18 MM (SAE G16)	Equipamento	SC25KG	0,1600000	129,35	20,69	
				MO sem LS =>	1,98	LS =>	0,00	MO com LS =>	1,98
				Valor do BDI =>	6,47	Valor com BDI =>		31,02	

	Código	Banco	Descrição	Tipo	Und	Quant.	Valor Unit	Total	
Composição	88278	SINAPI	MONTADOR DE ESTRUTURA METÁLICA COM ENCARGOS COMPLEMENTARES	SEDI - SERVIÇOS DIVERSOS	H	1,0000000	15,38	15,38	
Composição	95344	SINAPI	CURSO DE CAPACITAÇÃO PARA MONTADOR DE ESTRUTURA METÁLICA (ENCARGOS COMPLEMENTARES) - HORISTA	SEDI - SERVIÇOS DIVERSOS	H	1,0000000	0,08	0,08	
Insumo	00037370	SINAPI	ALIMENTAÇÃO - HORISTA (COLETADO CAIXA)	Outros	H	1,0000000	2,55	2,55	
Insumo	00043488	SINAPI	EPI - FAMILIA OPERADOR ESCAVADEIRA - HORISTA (ENCARGOS COMPLEMENTARES - COLETADO CAIXA)	Equipamento	H	1,0000000	0,63	0,63	
Insumo	00037372	SINAPI	EXAMES - HORISTA (COLETADO CAIXA)	Outros	H	1,0000000	0,55	0,55	
Insumo	00043464	SINAPI	FERRAMENTAS - FAMILIA OPERADOR ESCAVADEIRA - HORISTA (ENCARGOS COMPLEMENTARES - COLETADO CAIXA)	Equipamento	H	1,0000000	0,01	0,01	
Insumo	00025957	SINAPI	MONTADOR DE ESTRUTURAS METALICAS	Mão de Obra	H	1,0000000	10,82	10,82	
Insumo	00037373	SINAPI	SEGURO - HORISTA (COLETADO CAIXA)	Taxas	H	1,0000000	0,06	0,06	
Insumo	00037371	SINAPI	TRANSPORTE - HORISTA (COLETADO CAIXA)	Serviços	H	1,0000000	0,88	0,88	
				MO sem LS =>	10,70	LS =>	0,00	MO com LS =>	10,70
				Valor do BDI =>	4,05	Valor com BDI =>		19,43	

	Código	Banco	Descrição	Tipo	Und	Quant.	Valor Unit	Total	
Composição	93409	SINAPI	MÁQUINA JATO DE PRESSAO PORTÁTI, CAMARA DE 1 SAIDA, CAPACIDADE 280 L, DIAMETRO 670 MM, BICO DE JATO CURTO VENTURI DE 5/16", MANGUEIRA DE 1" COM COMPRESSOR DE AR REBOCÁVEL 189 PCM E MOTOR DIESEL 63 CV - CHI DIURNO.	CHOR - CUSTOS HORÁRIOS DE MÁQUINAS E EQUIPAMENTOS	CHI	1,0000000	25,48	25,48	
Composição Auxiliar	93404	SINAPI	MÁQUINA JATO DE PRESSAO PORTÁTI, CAMARA DE 1 SAIDA, CAPACIDADE 280 L, DIAMETRO 670 MM, BICO DE JATO CURTO VENTURI DE 5/16", MANGUEIRA DE 1" COM COMPRESSOR DE AR REBOCÁVEL 189 PCM E MOTOR DIESEL 63 CV - DEPRECIACAO.	CHOR - CUSTOS HORÁRIOS DE MÁQUINAS E EQUIPAMENTOS	H	1,0000000	6,18	6,18	
Composição Auxiliar	93405	SINAPI	MÁQUINA JATO DE PRESSAO PORTÁTI, CAMARA DE 1 SAIDA, CAPACIDADE 280 L, DIAMETRO 670 MM, BICO DE JATO CURTO VENTURI DE 5/16", MANGUEIRA DE 1" COM COMPRESSOR DE AR REBOCÁVEL 189 PCM E MOTOR DIESEL 63 CV - JUROS AF_03/2016	CHOR - CUSTOS HORÁRIOS DE MÁQUINAS E EQUIPAMENTOS	H	1,0000000	0,63	0,63	
Composição Auxiliar	88206	SINAPI	OPERADOR JATO DE AREA DO JATISTA COM ENCARGOS COMPLEMENTARES	SEDI - SERVIÇOS DIVERSOS	H	1,0000000	18,67	18,67	
				MO sem LS =>	13,99	LS =>	0,00	MO com LS =>	13,99
				Valor do BDI =>	6,71	Valor com BDI =>		32,19	

	Código	Banco	Descrição	Tipo	Und	Quant.	Valor Unit	Total
Composição	93408	SINAPI	MÁQUINA JATO DE PRESSAO PORTÁTI, CAMARA DE 1 SAIDA, CAPACIDADE 280 L, DIAMETRO 670 MM, BICO DE JATO CURTO VENTURI DE 5/16", MANGUEIRA DE 1" COM COMPRESSOR DE AR REBOCÁVEL 189 PCM E MOTOR DIESEL 63 CV - CHP DIURNO.	CHOR - CUSTOS HORÁRIOS DE MÁQUINAS E EQUIPAMENTOS	CHP	1,0000000	70,08	70,08
Composição Auxiliar	93405	SINAPI	MÁQUINA JATO DE PRESSAO PORTÁTI, CAMARA DE 1 SAIDA, CAPACIDADE 280 L, DIAMETRO 670 MM, BICO DE JATO CURTO VENTURI DE 5/16", MANGUEIRA DE 1" COM COMPRESSOR DE AR REBOCÁVEL 189 PCM E MOTOR DIESEL 63 CV - JUROS AF_03/2016	CHOR - CUSTOS HORÁRIOS DE MÁQUINAS E EQUIPAMENTOS	H	1,0000000	0,63	0,63
Composição Auxiliar	93404	SINAPI	MÁQUINA JATO DE PRESSAO PORTÁTI, CAMARA DE 1 SAIDA, CAPACIDADE 280 L, DIAMETRO 670 MM, BICO DE JATO CURTO VENTURI DE 5/16", MANGUEIRA DE 1" COM COMPRESSOR DE AR REBOCÁVEL 189 PCM E MOTOR DIESEL 63 CV - DEPRECIACAO.	CHOR - CUSTOS HORÁRIOS DE MÁQUINAS E EQUIPAMENTOS	H	1,0000000	6,18	6,18

Arnaldo da Silva Azevedo
ENGENHEIRO CIVIL
CREA/CE 44465-D

206
69

OBRA: CONSTRUÇÃO QUADRA COBERTA NA ESCOLA E.E.F São José , LOCALIDADE MACACOS, ZONA RURAL DO MUNICÍPIO DE PENTECOSTE.

BANCOS: SINAPI - 06/2021 - Ceará
SEINFRA - 027 - Ceará

BDI: 26,37%




Secretaria de Infraestrutura e Desenvolvimento Urbano

Composições Analíticas com Preço Unitário

Composições Principais

Composição Auxiliar	93407	SINAPI	MAQUINA JATO DE PRESSAO PORTATIL, CAMARA DE 1 SAIDA, CAPACIDADE 280 L, DIAMETRO 670 MM, BICO DE JATO CURTO VENTURI DE 5/16", MANGUEIRA DE 1" COM COMPRESSOR DE AR REBOCAVEL 189 PCM E MOTOR DIESEL 63 CV - MATERIAIS NA	CHOR - CUSTOS HORÁRIOS DE MÁQUINAS E EQUIPAMENTOS	H	1,0000000	36,87	36,87	
Composição Auxiliar	93406	SINAPI	MAQUINA JATO DE PRESSAO PORTATIL, CAMARA DE 1 SAIDA, CAPACIDADE 280 L, DIAMETRO 670 MM, BICO DE JATO CURTO VENTURI DE 5/16", MANGUEIRA DE 1" COM COMPRESSOR DE AR REBOCAVEL 189 PCM E MOTOR DIESEL 63 CV - MANUTENÇÃO OPERADOR JATO DE ARGIA OU JATISTA COM ENCARGOS COMPLEMENTARES	CHOR - CUSTOS HORÁRIOS DE MÁQUINAS E EQUIPAMENTOS	H	1,0000000	7,73	7,73	
Composição Auxiliar	88306	SINAPI	MAQUINA JATO DE PRESSAO PORTATIL, CAMARA DE 1 SAIDA, CAPACIDADE 280 L, DIAMETRO 670 MM, BICO DE JATO CURTO VENTURI DE 5/16", MANGUEIRA DE 1" COM COMPRESSOR DE AR REBOCAVEL 189 PCM E MOTOR DIESEL 63 CV - MANUTENÇÃO OPERADOR JATO DE ARGIA OU JATISTA COM ENCARGOS COMPLEMENTARES	SEDI - SERVIÇOS DIVERSOS	H	1,0000000	18,67	18,67	
				MO sem LS =>	13,99	LS =>	0,00	MO com LS =>	13,99
				Valor do BDI =>	18,48	Valor com BDI =>		88,56	
Código	Banco	Descrição	Tipo	Und	Quant.	Valor Unit	Total		
Composição	93404	SINAPI	MAQUINA JATO DE PRESSAO PORTATIL, CAMARA DE 1 SAIDA, CAPACIDADE 280 L, DIAMETRO 670 MM, BICO DE JATO CURTO VENTURI DE 5/16", MANGUEIRA DE 1" COM COMPRESSOR DE AR REBOCAVEL 189 PCM E MOTOR DIESEL 63 CV - DEPRECIÇÃO	CHOR - CUSTOS HORÁRIOS DE MÁQUINAS E EQUIPAMENTOS	H	1,0000000	6,18	6,18	
Insumo	00036522	SINAPI	COMPRESSOR DE AR REBOCAVEL, VAZAO 189 PCM, PRESSAO EFETIVA DE TRABALHO 102 PSI, MOTOR DIESEL, POTENCIA 63 CV	Material	UN	0,0000720	61.617,61	4,43	
Insumo	00039813	SINAPI	MAQUINA TIPO VASO/TANQUE/JATO DE PRESSAO PORTATIL PARA JATEAMENTO, CONTROLE AUTOMATICO E REMOTO, CAMARA DE 1 SAIDA, 280 L, DIAM. "670" MM, BICO JATO CURTO VENTURI DE 5/16", MANGUEIRA DE 1" DE 10 M, COMPLETA (VALVULAS POP UP E DOSADORA, FUNDO CONICO ETC)	Equipamento	UN	0,0000720	24.337,59	1,75	
				MO sem LS =>	0,00	LS =>	0,00	MO com LS =>	0,00
				Valor do BDI =>	1,62	Valor com BDI =>		7,80	
Código	Banco	Descrição	Tipo	Und	Quant.	Valor Unit	Total		
Composição	93405	SINAPI	MAQUINA JATO DE PRESSAO PORTATIL, CAMARA DE 1 SAIDA, CAPACIDADE 280 L, DIAMETRO 670 MM, BICO DE JATO CURTO VENTURI DE 5/16", MANGUEIRA DE 1" COM COMPRESSOR DE AR REBOCAVEL 189 PCM E MOTOR DIESEL 63 CV - JUROS, AF. 03/2016	CHOR - CUSTOS HORÁRIOS DE MÁQUINAS E EQUIPAMENTOS	H	1,0000000	0,63	0,63	
Insumo	00036522	SINAPI	COMPRESSOR DE AR REBOCAVEL, VAZAO 189 PCM, PRESSAO EFETIVA DE TRABALHO 102 PSI, MOTOR DIESEL, POTENCIA 63 CV	Material	UN	0,0000074	61.617,61	0,45	
Insumo	00039813	SINAPI	MAQUINA TIPO VASO/TANQUE/JATO DE PRESSAO PORTATIL PARA JATEAMENTO, CONTROLE AUTOMATICO E REMOTO, CAMARA DE 1 SAIDA, 280 L, DIAM. "670" MM, BICO JATO CURTO VENTURI DE 5/16", MANGUEIRA DE 1" DE 10 M, COMPLETA (VALVULAS POP UP E DOSADORA, FUNDO CONICO ETC)	Equipamento	UN	0,0000074	24.337,59	0,18	
				MO sem LS =>	0,00	LS =>	0,00	MO com LS =>	0,00
				Valor do BDI =>	0,16	Valor com BDI =>		0,79	
Código	Banco	Descrição	Tipo	Und	Quant.	Valor Unit	Total		
Composição	93406	SINAPI	MAQUINA JATO DE PRESSAO PORTATIL, CAMARA DE 1 SAIDA, CAPACIDADE 280 L, DIAMETRO 670 MM, BICO DE JATO CURTO VENTURI DE 5/16", MANGUEIRA DE 1" COM COMPRESSOR DE AR REBOCAVEL 189 PCM E MOTOR DIESEL 63 CV - MANUTENÇÃO	CHOR - CUSTOS HORÁRIOS DE MÁQUINAS E EQUIPAMENTOS	H	1,0000000	7,73	7,73	
Insumo	00036522	SINAPI	COMPRESSOR DE AR REBOCAVEL, VAZAO 189 PCM, PRESSAO EFETIVA DE TRABALHO 102 PSI, MOTOR DIESEL, POTENCIA 63 CV	Material	UN	0,0000900	61.617,61	5,54	
Insumo	00039813	SINAPI	MAQUINA TIPO VASO/TANQUE/JATO DE PRESSAO PORTATIL PARA JATEAMENTO, CONTROLE AUTOMATICO E REMOTO, CAMARA DE 1 SAIDA, 280 L, DIAM. "670" MM, BICO JATO CURTO VENTURI DE 5/16", MANGUEIRA DE 1" DE 10 M, COMPLETA (VALVULAS POP UP E DOSADORA, FUNDO CONICO ETC)	Equipamento	UN	0,0000900	24.337,59	2,19	
				MO sem LS =>	0,00	LS =>	0,00	MO com LS =>	0,00
				Valor do BDI =>	2,03	Valor com BDI =>		9,76	
Código	Banco	Descrição	Tipo	Und	Quant.	Valor Unit	Total		
Composição	93407	SINAPI	MAQUINA JATO DE PRESSAO PORTATIL, CAMARA DE 1 SAIDA, CAPACIDADE 280 L, DIAMETRO 670 MM, BICO DE JATO CURTO VENTURI DE 5/16", MANGUEIRA DE 1" COM COMPRESSOR DE AR REBOCAVEL 189 PCM E MOTOR DIESEL 63 CV - MATERIAIS NA	CHOR - CUSTOS HORÁRIOS DE MÁQUINAS E EQUIPAMENTOS	H	1,0000000	36,87	36,87	
Insumo	00004221	SINAPI	OLEO DIESEL COMBUSTIVEL COMUM	Material	L	7,6800000	4,68	36,87	
				MO sem LS =>	0,00	LS =>	0,00	MO com LS =>	0,00
				Valor do BDI =>	9,72	Valor com BDI =>		46,59	
Código	Banco	Descrição	Tipo	Und	Quant.	Valor Unit	Total		
Composição	88377	SINAPI	OPERADOR DE BETONEIRA/ESTACIONARIAMISTURADOR COM ENCARGOS COMPLEMENTARES	SEDI - SERVIÇOS DIVERSOS	H	1,0000000	15,84	15,84	
Composição Auxiliar	95669	SINAPI	OPERADOR DE BETONEIRA/ESTACIONARIAMISTURADOR (ENCARGOS COMPLEMENTARES)	SEDI - SERVIÇOS DIVERSOS	H	1,0000000	0,56	0,06	
Insumo	00037370	SINAPI	ALIMENTACAO - HORISTA (COLETADO CAIXA)	Outros	H	1,0000000	2,55	2,55	
Insumo	00043466	SINAPI	EPI - FAMILIA OPERADOR ESCAVADEIRA - HORISTA (ENCARGOS COMPLEMENTARES - COLETADO CAIXA)	Equipamento	H	1,0000000	0,63	0,63	
Insumo	00037372	SINAPI	EXAMES - HORISTA (COLETADO CAIXA)	Outros	H	1,0000000	0,55	0,55	
Insumo	00043464	SINAPI	FERRAMENTAS - FAMILIA OPERADOR ESCAVADEIRA - HORISTA (ENCARGOS COMPLEMENTARES - COLETADO CAIXA)	Equipamento	H	1,0000000	0,01	0,01	

Antonio da Silva Azevedo
ENGENHEIRO CIVIL
CRE 1 CE 44465-D

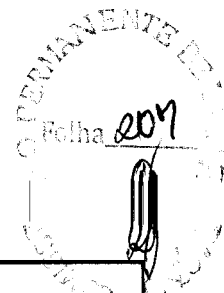

OBRA: CONSTRUÇÃO QUADRA COBERTA NA ESCOLA E.E.F São José, LOCALIDADE MACACOS, ZONA RURAL DO MUNICÍPIO DE PENTECOSTE.

BANCOS: SINAPI - 06/2021 - Ceará
SEINFRA - 027 - Ceará

BDI: 26,37%

Prefeitura de Pentecoste
Secretaria de Infraestrutura e Desenvolvimento Urbano

Composições Analíticas com Preço Unitário

Composições Principais

Insumo	00037666	SINAPI	OPERADOR DE BETONEIRA ESTACIONARIA / MISTURADOR	Mão de Obra	H	1,0000000	11,10	11,10	
Insumo	00037373	SINAPI	SEGURO - HORISTA (COLETADO CAIXA)	Taxas	H	1,0000000	0,06	0,06	
Insumo	00037371	SINAPI	TRANSPORTE - HORISTA (COLETADO CAIXA)	Serviços	H	1,0000000	0,88	0,88	
				MO sem LS =>	11,16	LS =>	0,00	MO com LS =>	11,16
				Valor do BDI =>	4,17	Valor com BDI =>		20,01	

	Código	Banco	Descrição	Tipo	Und	Quant.	Valor Unit	Total	
Composição	88296	SINAPI	OPERADOR DE GUINDASTE COM ENCARGOS COMPLEMENTARES	SEDI - SERVIÇOS DIVERSOS	H	1,0000000	16,39	16,39	
Composição Auxiliar	95359	SINAPI	CURSO DE CAPACITAÇÃO PARA OPERADOR DE GUINDASTE (ENCARGOS COMPLEMENTARES) - HORISTA	SEDI - SERVIÇOS DIVERSOS	H	1,0000000	0,13	0,13	
Insumo	00037370	SINAPI	ALIMENTAÇÃO - HORISTA (COLETADO CAIXA)	Outros	H	1,0000000	2,55	2,55	
Insumo	00043488	SINAPI	EPI - FAMILIA OPERADOR ESCAVADEIRA - HORISTA (ENCARGOS COMPLEMENTARES - COLETADO CAIXA)	Equipamento	H	1,0000000	0,63	0,63	
Insumo	00037372	SINAPI	EXAMES - HORISTA (COLETADO CAIXA)	Outros	H	1,0000000	0,55	0,55	
Insumo	00043464	SINAPI	FERRAMENTAS - FAMILIA OPERADOR ESCAVADEIRA - HORISTA (ENCARGOS COMPLEMENTARES - COLETADO CAIXA)	Equipamento	H	1,0000000	0,01	0,01	
Insumo	00004254	SINAPI	OPERADOR DE GUINDASTE	Mão de Obra	H	1,0000000	11,58	11,58	
Insumo	00037373	SINAPI	SEGURO - HORISTA (COLETADO CAIXA)	Taxas	H	1,0000000	0,06	0,06	
Insumo	00037371	SINAPI	TRANSPORTE - HORISTA (COLETADO CAIXA)	Serviços	H	1,0000000	0,88	0,88	
				MO sem LS =>	11,71	LS =>	0,00	MO com LS =>	11,71
				Valor do BDI =>	4,32	Valor com BDI =>		20,71	

	Código	Banco	Descrição	Tipo	Und	Quant.	Valor Unit	Total	
Composição	88306	SINAPI	OPERADOR JATO DE AREIA OU JATISTA COM ENCARGOS COMPLEMENTARES	SEDI - SERVIÇOS DIVERSOS	H	1,0000000	18,67	18,67	
Composição Auxiliar	95368	SINAPI	CURSO DE CAPACITAÇÃO PARA OPERADOR JATO DE AREIA OU JATISTA (ENCARGOS COMPLEMENTARES) - HORISTA	SEDI - SERVIÇOS DIVERSOS	H	1,0000000	0,11	0,11	
Insumo	00037370	SINAPI	ALIMENTAÇÃO - HORISTA (COLETADO CAIXA)	Outros	H	1,0000000	2,55	2,55	
Insumo	00043488	SINAPI	EPI - FAMILIA OPERADOR ESCAVADEIRA - HORISTA (ENCARGOS COMPLEMENTARES - COLETADO CAIXA)	Equipamento	H	1,0000000	0,63	0,63	
Insumo	00037372	SINAPI	EXAMES - HORISTA (COLETADO CAIXA)	Outros	H	1,0000000	0,55	0,55	
Insumo	00043464	SINAPI	FERRAMENTAS - FAMILIA OPERADOR ESCAVADEIRA - HORISTA (ENCARGOS COMPLEMENTARES - COLETADO CAIXA)	Equipamento	H	1,0000000	0,01	0,01	
Insumo	00004251	SINAPI	OPERADOR DE JATO ABRASIVO OU JATISTA	Mão de Obra	H	1,0000000	13,88	13,88	
Insumo	00037373	SINAPI	SEGURO - HORISTA (COLETADO CAIXA)	Taxas	H	1,0000000	0,06	0,06	
Insumo	00037371	SINAPI	TRANSPORTE - HORISTA (COLETADO CAIXA)	Serviços	H	1,0000000	0,88	0,88	
				MO sem LS =>	13,99	LS =>	0,00	MO com LS =>	13,99
				Valor do BDI =>	4,92	Valor com BDI =>		23,59	

	Código	Banco	Descrição	Tipo	Und	Quant.	Valor Unit	Total	
Composição	88306	SINAPI	PEDREIRO COM ENCARGOS COMPLEMENTARES	SEDI - SERVIÇOS DIVERSOS	H	1,0000000	18,61	18,61	
Composição Auxiliar	95371	SINAPI	CURSO DE CAPACITAÇÃO PARA PEDREIRO (ENCARGOS COMPLEMENTARES) - HORISTA	SEDI - SERVIÇOS DIVERSOS	H	1,0000000	0,19	0,19	
Insumo	00037370	SINAPI	ALIMENTAÇÃO - HORISTA (COLETADO CAIXA)	Outros	H	1,0000000	2,55	2,55	
Insumo	00043489	SINAPI	EPI - FAMILIA PEDREIRO - HORISTA (ENCARGOS COMPLEMENTARES - COLETADO CAIXA)	Equipamento	H	1,0000000	0,95	0,95	
Insumo	00037372	SINAPI	EXAMES - HORISTA (COLETADO CAIXA)	Outros	H	1,0000000	0,95	0,95	
Insumo	00043485	SINAPI	FERRAMENTAS - FAMILIA PEDREIRO - HORISTA (ENCARGOS COMPLEMENTARES - COLETADO CAIXA)	Equipamento	H	1,0000000	0,58	0,58	
Insumo	00004750	SINAPI	PEDREIRO	Mão de Obra	H	1,0000000	12,85	12,85	
Insumo	00037373	SINAPI	SEGURO - HORISTA (COLETADO CAIXA)	Taxas	H	1,0000000	0,06	0,06	
Insumo	00037371	SINAPI	TRANSPORTE - HORISTA (COLETADO CAIXA)	Serviços	H	1,0000000	0,88	0,88	
				MO sem LS =>	13,04	LS =>	0,00	MO com LS =>	13,04
				Valor do BDI =>	4,90	Valor com BDI =>		23,51	

	Código	Banco	Descrição	Tipo	Und	Quant.	Valor Unit	Total	
Composição	88310	SINAPI	PINTOR COM ENCARGOS COMPLEMENTARES	SEDI - SERVIÇOS DIVERSOS	H	1,0000000	19,62	19,62	
Composição Auxiliar	95372	SINAPI	CURSO DE CAPACITAÇÃO PARA PINTOR (ENCARGOS COMPLEMENTARES) - HORISTA	SEDI - SERVIÇOS DIVERSOS	H	1,0000000	0,13	0,13	
Insumo	00037370	SINAPI	ALIMENTAÇÃO - HORISTA (COLETADO CAIXA)	Outros	H	1,0000000	2,55	2,55	
Insumo	00043490	SINAPI	EPI - FAMILIA PINTOR - HORISTA (ENCARGOS COMPLEMENTARES - COLETADO CAIXA)	Equipamento	H	1,0000000	1,33	1,33	
Insumo	00037372	SINAPI	EXAMES - HORISTA (COLETADO CAIXA)	Outros	H	1,0000000	0,55	0,55	
Insumo	00043486	SINAPI	FERRAMENTAS - FAMILIA PINTOR - HORISTA (ENCARGOS COMPLEMENTARES - COLETADO CAIXA)	Equipamento	H	1,0000000	1,27	1,27	
Insumo	00004783	SINAPI	PINTOR	Mão de Obra	H	1,0000000	12,85	12,85	
Insumo	00037373	SINAPI	SEGURO - HORISTA (COLETADO CAIXA)	Taxas	H	1,0000000	0,06	0,06	
Insumo	00037371	SINAPI	TRANSPORTE - HORISTA (COLETADO CAIXA)	Serviços	H	1,0000000	0,88	0,88	
				MO sem LS =>	12,98	LS =>	0,00	MO com LS =>	12,98

OBRA: CONSTRUÇÃO QUADRA COBERTA NA ESCOLA E.E.F São José, LOCALIDADE MACACOS, ZONA RURAL DO MUNICÍPIO DE PENTECOSTE.

BANCOS: SINAPI - 06/2021 - Ceará
 SEINFRA - 027 - Ceará


BDI: 26,37%

 Prefeitura de Pentecoste
 Secretaria de Infraestrutura e Desenvolvimento Urbano

Composições Analíticas com Preço Unitário

Composições Principais

				Valor do BDI =>	5,17	Valor com BDI =>		24,79
	Código	Banco	Descrição	Tipo	Und	Quant.	Valor Unit	Total
Composição	100719	SINAPI	PINTURA COM TINTA ACRÍLICA DE FUNDO (TIPO ZARCAU)	PINT - PINTURAS	m²	1,0000000	7,60	7,60
Composição Auxiliar	88310	SINAPI	PULVERIZADA SOBRE PERFIL METÁLICO EXECUTADO EM FABRICA (POR DEMÃO) AF. 14/2021	SEDI - SERVIÇOS DIVERSOS	H	1,0000000	19,82	1,24
Insumo	00007307	SINAPI	PINTOR COM ENCARGOS COMPLEMENTARES	DIVERSOS	L	0,1908000	28,90	5,51
Insumo	00005318	SINAPI	FLUNDO ANTICORROSIVO PARA METAIS FERROSOS (ZARCAU)	Material	L	0,0575000	14,80	0,85
				MO sem LS =>	0,82	LS =>	0,00	MO com LS => 0,82
				Valor do BDI =>	2,00	Valor com BDI =>		9,60
	Código	Banco	Descrição	Tipo	Und	Quant.	Valor Unit	Total
Composição	C2123	SEINFRA	REBOCO C/ARGAMASSA DE CAL HIDRATADA E AREIA PENEIRADA TRACO 1:3 ESP=5 mm P/PAREDE	ARGAMASSAS PARA PAREDES INTERNAS E	m²	1,0000000	22,23	22,23
Insumo	10109	SEINFRA	AREA MEDIA	Material	m²	0,0061000	67,50	0,41
Insumo	10441	SEINFRA	CAL HIDRATADA	Material	KG	1,2200000	1,10	1,34
Insumo	12543	SEINFRA	SERVENTE	Mão de Obra	H	0,8500000	15,55	10,10
Insumo	12381	SEINFRA	PEDREIRO	Mão de Obra	H	0,5000000	20,77	10,38
				MO sem LS =>	20,48	LS =>	0,00	MO com LS => 20,48
				Valor do BDI =>	5,86	Valor com BDI =>		28,09
	Código	Banco	Descrição	Tipo	Und	Quant.	Valor Unit	Total
Composição	C3235	SEINFRA	ROCHA PARA BRITAGEM	PRODUÇÃO DE MATERIAIS	m³	1,0000000	37,04	37,04
Insumo	12535	SEINFRA	SÉRIE DE BROCAS S.12 D=22MM	Material	JG	0,0005000	613,00	0,30
Insumo	10728	SEINFRA	COMPRESSOR DE AR 250 PCM (CHP)	Equipamento	H	0,0588000	103,43	6,08
Insumo	10614	SEINFRA	COMPRESSOR DE AR 250 PCM (CHI)	Equipamento	H	0,0000000	32,11	0,00
Insumo	10645	SEINFRA	PERFURATRIZ PNEUMÁTICA (CHI)	Equipamento	H	0,0000000	20,54	0,00
Insumo	10759	SEINFRA	PERFURATRIZ PNEUMÁTICA (CHP)	Equipamento	H	0,1765000	21,50	3,79
Insumo	12329	SEINFRA	ESTOPIM	Material	M	0,0000000	7,25	0,43
Insumo	12568	SEINFRA	DINAMITE GRANULADA	Material	KG	0,5400000	15,16	8,18
Insumo	12328	SEINFRA	ESPOLETA	Material	UN	0,0090000	5,80	0,05
Insumo	10860	SEINFRA	CORDEL DETONANTE	Material	M	1,2400000	5,24	6,49
Insumo	12507	SEINFRA	DINAMITE 80%	Material	KG	0,0500000	26,04	1,30
Insumo	12543	SEINFRA	SERVENTE	Mão de Obra	H	0,5882000	15,55	9,14
Insumo	10221	SEINFRA	BLASTER	Mão de Obra	H	0,0588000	21,83	1,28
				MO sem LS =>	10,42	LS =>	0,00	MO com LS => 10,42
				Valor do BDI =>	9,76	Valor com BDI =>		46,80
	Código	Banco	Descrição	Tipo	Und	Quant.	Valor Unit	Total
Composição	88315	SINAPI	SERRALHEIRO COM ENCARGOS COMPLEMENTARES	SEDI - SERVIÇOS DIVERSOS	H	1,0000000	18,52	18,52
Composição Auxiliar	95377	SINAPI	CURTO DE CURTO PARA SERRALHEIRO (ENCARGOS COMPLEMENTARES) - HORISTA	DIVERSOS	H	1,0000000	0,10	0,10
Insumo	00037370	SINAPI	ALIMENTAÇÃO - HORISTA (COLETADO CAIXA)	Outros	H	1,0000000	2,55	2,55
Insumo	00043489	SINAPI	EPI - FAMILIA PEDREIRO - HORISTA (ENCARGOS COMPLEMENTARES - COLETADO CAIXA)	Equipamento	H	1,0000000	0,95	0,95
Insumo	00037372	SINAPI	EXAMES - HORISTA (COLETADO CAIXA)	Outros	H	1,0000000	0,55	0,55
Insumo	00043485	SINAPI	FERRAMENTAS - FAMILIA PEDREIRO - HORISTA (ENCARGOS COMPLEMENTARES - COLETADO CAIXA)	Equipamento	H	1,0000000	0,58	0,58
Insumo	00006110	SINAPI	SERRALHEIRO	Mão de Obra	H	1,0000000	12,85	12,85
Insumo	00037373	SINAPI	SEGURO - HORISTA (COLETADO CAIXA)	Taxas	H	1,0000000	0,06	0,06
Insumo	00037371	SINAPI	TRANSPORTE - HORISTA (COLETADO CAIXA)	Serviços	H	1,0000000	0,88	0,88
				MO sem LS =>	12,95	LS =>	0,00	MO com LS => 12,95
				Valor do BDI =>	4,88	Valor com BDI =>		23,40
	Código	Banco	Descrição	Tipo	Und	Quant.	Valor Unit	Total
Composição	88316	SINAPI	SERVENTE COM ENCARGOS COMPLEMENTARES	SEDI - SERVIÇOS DIVERSOS	H	1,0000000	14,78	14,78
Composição Auxiliar	95378	SINAPI	CURTO DE CURTO PARA SERVENTE (ENCARGOS COMPLEMENTARES) - HORISTA	SEDI - SERVIÇOS DIVERSOS	H	1,0000000	0,13	0,13
Insumo	00037370	SINAPI	ALIMENTAÇÃO - HORISTA (COLETADO CAIXA)	Outros	H	1,0000000	2,55	2,55
Insumo	00043491	SINAPI	EPI - FAMILIA SERVENTE - HORISTA (ENCARGOS COMPLEMENTARES - COLETADO CAIXA)	Equipamento	H	1,0000000	1,01	1,01
Insumo	00037372	SINAPI	EXAMES - HORISTA (COLETADO CAIXA)	Outros	H	1,0000000	0,55	0,55
Insumo	00043487	SINAPI	FERRAMENTAS - FAMILIA SERVENTE - HORISTA (ENCARGOS COMPLEMENTARES - COLETADO CAIXA)	Equipamento	H	1,0000000	0,41	0,41
Insumo	00037373	SINAPI	SEGURO - HORISTA (COLETADO CAIXA)	Taxas	H	1,0000000	0,06	0,06

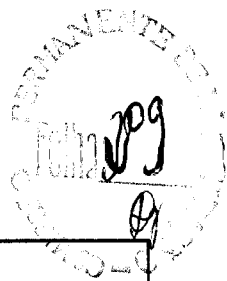

OBRA: CONSTRUÇÃO QUADRA COBERTA NA ESCOLA E.E.F São José , LOCALIDADE MACACOS, ZONA RURAL DO MUNICÍPIO DE PENTECOSTE. BANCOS: SINAPI - 06/2021 - Ceará SEINFRA - 027 - Ceará BDI: 26,37% Prefeitura de Pentecoste Secretaria de Infraestrutura e Desenvolvimento Urbano

Composições Analíticas com Preço Unitário

Composições Principais

Insumo	Código	Banco	Descrição	Tipo	Und	Quant.	Valor Unit	Total	
	00006111	SINAPI	SERVENTE DE OBRAS	Mão de Obra	H	1,0000000	9,19	9,19	
	00037371	SINAPI	TRANSPORTE - HORISTA (COLETADO CAIXA)	Serviços	H	1,0000000	0,88	0,88	
				MO sem LS =>	9,32	LS =>	0,00	MO com LS =>	9,32
				Valor do BDI =>	3,89		Valor com BDI =>	18,67	
Composição	Código	Banco	Descrição	Tipo	Und	Quant.	Valor Unit	Total	
	88317	SINAPI	SOLDADOR COM ENCARGOS COMPLEMENTARES	SEDI - SERVIÇOS DIVERSOS	H	1,0000000	19,18	19,18	
Composição Auxiliar	95379	SINAPI	CURSO DE CAPACITAÇÃO PARA SOLDADOR (ENCARGOS COMPLEMENTARES) - HORISTA	SEDI - SERVIÇOS DIVERSOS	H	1,0000000	0,10	0,10	
	00037370	SINAPI	ALIMENTAÇÃO - HORISTA (COLETADO CAIXA)	Outros	H	1,0000000	2,55	2,55	
	00043492	SINAPI	EPI - FAMILIA SOLDADOR - HORISTA (ENCARGOS COMPLEMENTARES - COLETADO CAIXA)	Equipamento	H	1,0000000	1,30	1,30	
	00037372	SINAPI	EXAMES - HORISTA (COLETADO CAIXA)	Outros	H	1,0000000	0,55	0,55	
	00043468	SINAPI	FERRAMENTAS - FAMILIA SOLDADOR - HORISTA (ENCARGOS COMPLEMENTARES - COLETADO CAIXA)	Equipamento	H	1,0000000	0,89	0,89	
	00037373	SINAPI	SEGURO - HORISTA (COLETADO CAIXA)	Taxas	H	1,0000000	0,06	0,06	
	00006160	SINAPI	SOLDADOR	Mão de Obra	H	1,0000000	12,85	12,85	
	00037371	SINAPI	TRANSPORTE - HORISTA (COLETADO CAIXA)	Serviços	H	1,0000000	0,88	0,88	
				MO sem LS =>	12,95	LS =>	0,00	MO com LS =>	12,95
				Valor do BDI =>	5,05		Valor com BDI =>	24,23	

Edinaldo da Silva Azevedo
Edinaldo da Silva Azevedo
ENGENHEIRO CIVIL
CREA-CE 44465-D

210
9

OBRA: CONSTRUÇÃO QUADRA COBERTA NA ESCOLA E.E.F SÃO JOSÉ, LOCALIDADE MACACOS, ZONA RURAL DO MUNICIPIO DE PENTECOSTE -CE.

Data: 09/09/2021



Secretaria de Infraestrutura e Desenvolvimento Urbano

Cotação de Preços

Descrição do Produto	Qtde	UNID	Fornecedor 1			Fornecedor 2			Fornecedor 3			Valor Médio
			Preço Unit	Desconto	Total	Preço Unit	Desconto	Total	Preço Unit	Desconto	Total	
Contatos												
PERFIL U 127 X 50 X 3	1	KG	R\$ 10,73	-	R\$ 10,73	R\$ 9,77	-	R\$ 9,77	R\$ 14,10	-	R\$ 14,10	R\$ 11,53
Valor Total			R\$ 10,73			R\$ 9,77			R\$ 14,10			R\$ 11,53
CALCULO: 364,34 / 6 M(BARRA) = R\$ 60,72 / M 60,72 / 5,68KG/M = 10,73KG												


Edinaldo da Silva Azevedo
ENGENHEIRO CIVIL
CREA-CE 44465-D



Filial CE FOR GOD

Endereço: RUA GODOFREDO MACIEL - 4505
Bairro: MONDUBIM - FORTALEZA - CE
CNPJ: 07.278.138/0007-91
CEP: 60752-483 Fone: (85) 3033-3535

Cliente: MUNICIPIO DE PENTECOSTE
Endereço: RUA PC BERNARDINO GOMES BEZERRA - 457
Bairro: CENTRO - PENTECOSTE - CE
CPF/CNPJ: 07.682.651/0001-58
CEP: 62640-000 Fone: (85) 9 9981-2136

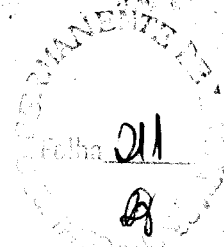

ORÇAMENTO

Pedido: 227085101 Emissão: 08/09/2021 15:09:53 Vend.: PEDRO ABREU Tabela: PZ TB

Ord.	Cód.	Material	Peças	Qtd.	Und.	Pre. Unit.	Sub-Total
1	10063050	PERFIL U 5 SIMP 3,00MM (127X50) 6M	1	1,00	UN	364,3472	364,34
TOTAL:							364,34

FORMA DE PAGAMENTO:

A VISTA: R\$ 364,34

Dados Adicionais:

VALIDADE DA PROPOSTA: 1 DIA - SUJEITO À RECONFIRMAÇÃO DE ESTOQUE
AUTORIZADO

MUNICIPIO DE PENTECOSTE

Edinaldo da Silva Azevedo
ENGENHEIRO CIVIL
CREA-CE 44465-D

IDENTIFICAÇÃO DO CLIENTE

NOME

GENERICICO

A/C PREFEITURA MUNICIPAL DE PENTECOSTES

ENDEREÇO

TELEFONE

CPF / CNPJ

999.999.999-99

Código	Descrição	Corte	Und.	Quant.	Vir. Unit. (R\$)	Vir. Total (R\$)
PUQ550300	PERFIL U 5" 50mm 3,00mm LQ 6000mm I			31,00	9,77	302,85
				Quant. Total:	31,00	Total Geral: 302,85

INFORMAÇÕES COMPLEMENTARES

VENDEDOR

143 - Thiago Martins

LOJA

Indústria

CONDIÇÃO DE PAGAMENTO

Adiantamento

FORMA DE PAGAMENTO

COB - DEPOSITO CONTA CORRENTE

OBSERVAÇÕES

// CNPJ - 07682651000158

ATENÇÃO: Orçamento para simples conferência e sujeito a alteração.

A descarga da mercadoria é por conta do cliente.

Caucaia, quarta-feira, 8 de setembro de 2021

Atenciosamente,

143 - Thiago Martins

85-40111407 / 85-40111348

e-mail: thiago.martins@acocearense.com.br


Edinaldo da Silva Azevedo
ENGENHEIRO CIVIL
CREA-CE 44465-D



COTAÇÃO

COMERCIAL GERDAU

Número Cotação: -W01819001

Data Cotação: 09/09/2021

Data Validade: 09/09/2021

Dados Emissor

0150063885 - MUNICIPIO DE PENTECOSTE

DA MATRIZ, 457, 457

PENTECOSTE, CE

CNPJ: 07682651000158

Dados Recebedor

0150063885 - MUNICIPIO DE PENTECOSTE

DA MATRIZ, 457, 457

PENTECOSTE, CE

CNPJ: 07682651000158

A: MUNICIPIO DE PENTECOSTE

Email:

Dados Entrega

Tipo de frete: CIF

Gerdau tem o prazer de cotar os seguintes produtos:

Item	Descrição	Qtd.	Qtd. KG	Dt Solicitada	Prego sem IPI	Aliq. ICMS	Aliq. IPI	Carga(ST)	Valor Total		
10	PERFIL LQUS 127X50X3X6000	31,390 KG	31,390 KG	09/09/2021	14,10 BRL/KG	18,00 %	0,00 %	0,00 %	442,66 BRL		
Prazo de Pagamento: ZC62-Deb/Cred-Loja CG Conceito		TOTAL KG	31,390 KG							TOTAL	442,66 BRL


Descarga por conta do cliente.

Material sujeito a confirmação de estoque.

Nome: LARICE DA SILVA NEVES

Telefone: 85 3288 7201

Email: larice.neves@gerdau.com.br

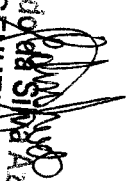
Edinaldo da Silva Azevedo
ENGENHEIRO CIVIL
CREA/CE 44465-D




Anotação de Responsabilidade Técnica - ART
Lei nº 6.496, de 7 de dezembro de 1977

CREA-CE

ART OBRA / SERVIÇO
Nº CE20210835910

Conselho Regional de Engenharia e Agronomia do Ceará

INICIAL

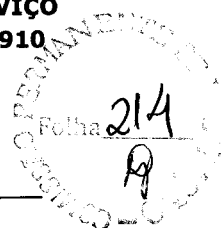

1. Responsável Técnico

EDINALDO DA SILVA AZEVEDO

Título profissional: **ENGENHEIRO CIVIL**

RNP: **0607803860**

Registro: **44465D CE**

2. Dados do Contrato

Contratante: **MUNICÍPIO DE PENTECOSTE**

PRAÇA BERNARDINO GOMES BEZERRA

Complemento:

Cidade: **Pentecoste**

Bairro: **CENTRO**

UF: **CE**

CPF/CNPJ: **07.682.651/0001-58**

Nº: **457**

CEP: **62640000**

Contrato: **04-2017.01.20.02-ADM**

Celebrado em: **06/04/2017**

Valor: **R\$ 5.000,00**

Tipo de contratante: **Pessoa Jurídica de Direito Público**

Ação Institucional: **NENHUMA - NÃO OPTANTE**

3. Dados da Obra/Serviço

POVOADO MACACOS

Complemento: **ZONA RURAL**

Cidade: **Pentecoste**

Data de Início: **10/08/2021**

Finalidade: **Escolar**

Proprietário: **MUNICÍPIO DE PENTECOSTE**

Nº: **S/N**

Bairro: **MACACOS**

UF: **CE**

CEP: **62640000**

Previsão de término: **31/12/2021**

Coordenadas Geográficas: **-3.832938, -39.112735**

Código: **Não Especificado**

CPF/CNPJ: **07.682.651/0001-58**

4. Atividade Técnica

	Quantidade	Unidade
15 - Elaboração		
80 - Projeto > ESTRUTURAS > ESTRUTURAS DE CONCRETO E ARGAMASSA ARMADA > #2.1.1 - DE ESTRUTURA DE CONCRETO ARMADO	622,15	m2
80 - Projeto > ESTRUTURAS > ESTRUTURAS METÁLICAS > DE ESTRUTURA METÁLICA > #2.2.1.1 - PARA EDIFICAÇÃO	622,15	m2
80 - Projeto > ELETROTÉCNICA > INSTALAÇÕES ELÉTRICAS > DE INSTALAÇÕES ELÉTRICAS EM BAIXA TENSÃO > #11.10.1.2 - PARA FINS COMERCIAIS	622,15	m2
80 - Projeto > OBRAS HIDRÁULICAS E RECURSOS HÍDRICOS > SISTEMAS DE DRENAGEM PARA OBRAS CIVIS > DE SISTEMAS DE DRENAGEM PARA OBRAS CIVIS > #5.3.1.4 - DESCIDA D'ÁGUA	622,15	m2
80 - Projeto > ELETROTÉCNICA > SISTEMAS DE ENERGIA ELÉTRICA > #11.9.24 - DE ATERRAMENTO ELÉTRICO	622,15	m2
35 - Elaboração de orçamento > ESTRUTURAS > ESTRUTURAS DE CONCRETO E ARGAMASSA ARMADA > #2.1.1 - DE ESTRUTURA DE CONCRETO ARMADO	622,15	m2
35 - Elaboração de orçamento > ESTRUTURAS > ESTRUTURAS METÁLICAS > DE ESTRUTURA METÁLICA > #2.2.1.1 - PARA EDIFICAÇÃO	622,15	m2
35 - Elaboração de orçamento > ELETROTÉCNICA > INSTALAÇÕES ELÉTRICAS > DE INSTALAÇÕES ELÉTRICAS EM BAIXA TENSÃO > #11.10.1.2 - PARA FINS COMERCIAIS	622,15	m2
35 - Elaboração de orçamento > OBRAS HIDRÁULICAS E RECURSOS HÍDRICOS > SISTEMAS DE DRENAGEM PARA OBRAS CIVIS > DE SISTEMAS DE DRENAGEM PARA OBRAS CIVIS > #5.3.1.4 - DESCIDA D'ÁGUA	622,15	m2
35 - Elaboração de orçamento > ELETROTÉCNICA > SISTEMAS DE ENERGIA ELÉTRICA > #11.9.24 - DE ATERRAMENTO ELÉTRICO	622,15	m2

Após a conclusão das atividades técnicas o profissional deve proceder a baixa desta ART

5. Observações

CONSTRUÇÃO QUADRA COBERTA NA ESCOLA EEF. SÃO JOSÉ, LOCALIDADE DE MACACOS. TOTALIZANDO 622,15 M² DE ÁREA CONSTRUÍDA.

6. Declarações

- Declaro que estou cumprindo as regras de acessibilidade previstas nas normas técnicas da ABNT, na legislação específica e no decreto n. 5296/2004.

7. Entidade de Classe

NENHUMA - NÃO OPTANTE

A autenticidade desta ART pode ser verificada em: <https://crea-ce.sitac.com.br/publico/>, com a chave: bca66
Impresso em: 12/08/2021 às 10:22:33 por: , ip: 45.70.251.19

www.creace.org.br
Tel: (85) 3453-5800

faleconosco@creace.org.br
Fax: (85) 3453-5804

CREA-CE
Conselho Regional de Engenharia e Agronomia do Ceará



12/08/2021
PREFEITURA MUNICIPAL DE PENTECOSTE
CONSTRUÇÃO DE QUADRA COBERTA NA ESCOLA EEF. JOSÉ GOMES DA SILVA

ESCOLHA	Construção de Edifícios
---------	-------------------------

1 Declarações de responsabilidade do ORÇAMENTISTA

1.1 Fórmula de cálculo do BDI:

$$BDI = \frac{(1 + AC + S + G + R) \cdot (1 + DF) \cdot (1 + L)}{1 - I} - 1$$

A fórmula do BDI e os valores de referência de suas parcelas constam no Acórdão 2.622/2013 – Plenário.

PARCELAS DO BDI		
COD	DESCRIÇÃO	%
AC	Administração central	3,00%
S + G	Seguro e garantia	0,80%
R	Risco	0,97%
DF	Despesas financeiras	0,59%
L	Lucro	7,74%
I	Impostos	5,65%
	PIS	0,65%
	COFINS	3,00%
	ISS	2,00%

BDI SEM DESONERAÇÃO	20,34%
<i>Este percentual está na faixa de Referência do BDI.</i>	

O Orçamento é Desonerado?	SIM
<i>Com a CPRB 4,5% o BDI ADOTADO é:</i>	26,37%

O Memorando-Circular 1651/2018/DIREX/SEDE do DNIT trata do cálculo das despesas financeiras com base na taxa SELIC. Ele foi aplicado? **NÃO**

1.2 Declaração referente ao SINAPI

Os valores dos serviços com itens que possuem a legenda "AS" (ou seja, que possuem custos referentes a São Paulo) são adequados ao empreendimento em questão.

1.3 Os serviços orçados são suficientes para a execução do objeto, inclusive:

- NÃO** Não foi necessário orçar mobilização e/ou desmobilização.
- NÃO** Não foi necessário orçar administração local.
- NÃO** Não foi necessário orçar canteiro obras.

Responsável Técnico pelo Orçamento
EDINALDO DA SILVA AZEVEDO
 RNP: 0607803860CE

30.25
3.62
3.63
17.30
3.72
24.74

Piso intertravado


Piso em bloco intertravado de concreto à executar - ciriza claro
A = 440,00m²

Meio-fio

Meio-fio em peça de concreto
Metragem: 24,75m

Pedra portuguesa

Piso em pedra portuguesa existente

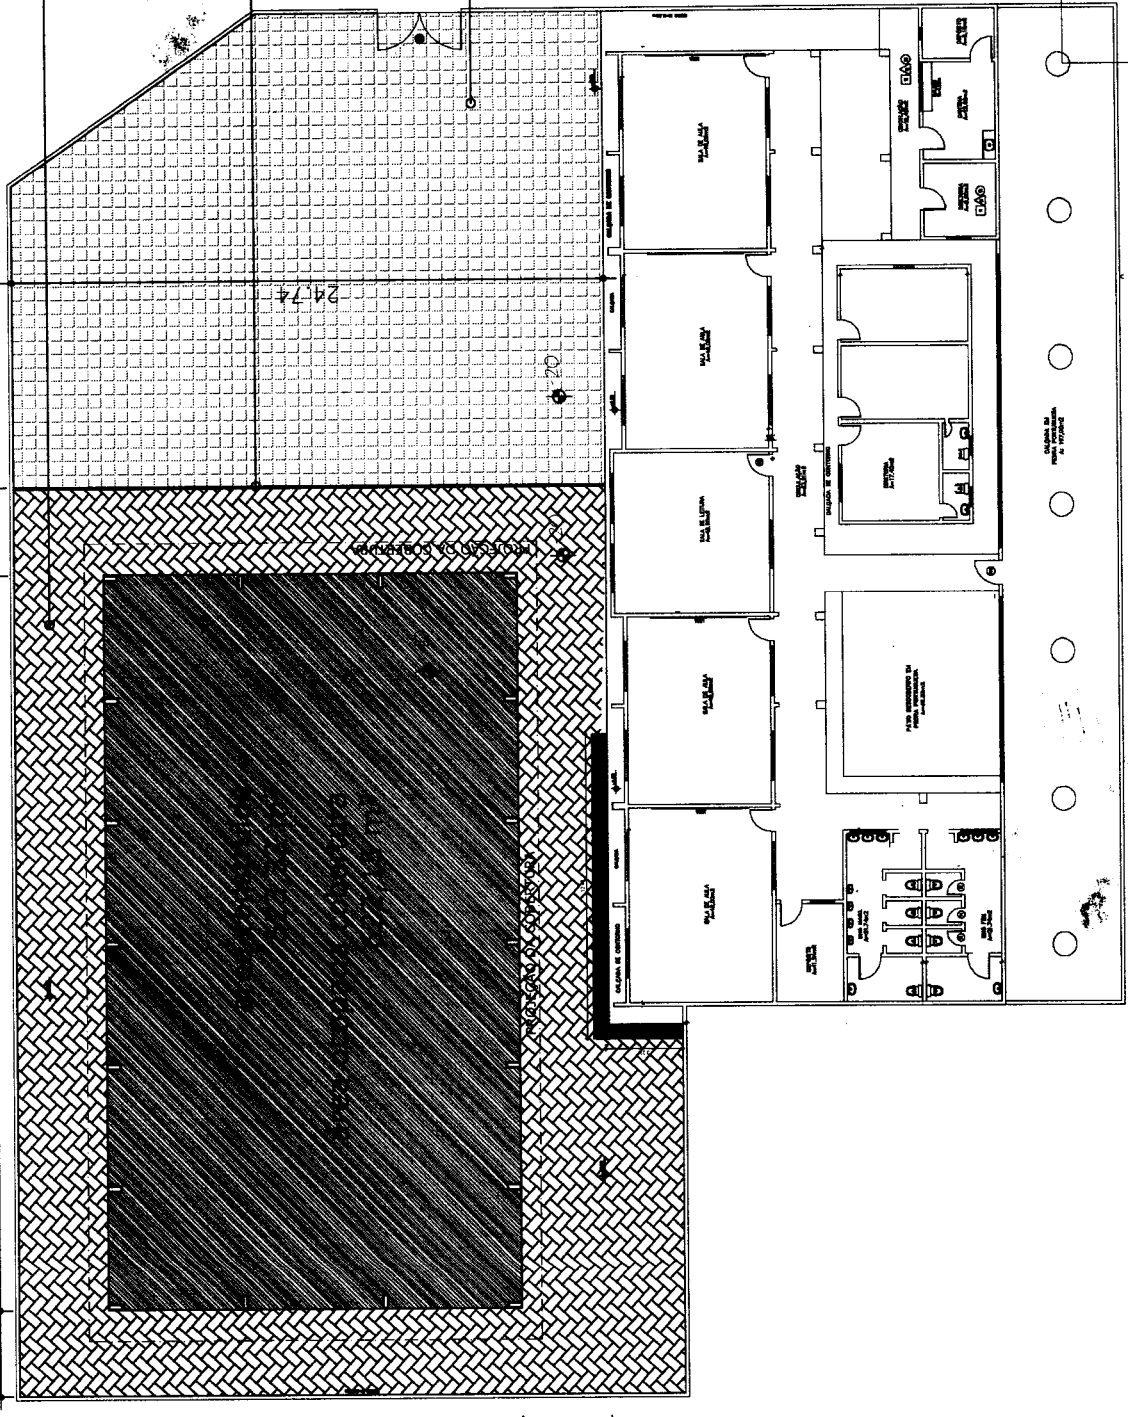



Edinaldo Azevedo
Edinaldo da Silva Azevedo
ENGENHEIRO CIVIL
CREA-CE 44465-D





QUADRA POLIESPORTIVA

OBSERVAÇÕES:
LOCAL: E.F.F SÃO JOSE - LOCALIDADE MACACOS
PROJETO: ARQUITETURA
CONTEÚDO: PLANTA DE IMPLANTAÇÃO
REVISÃO: ESCALA: DATA: AGOSTO/ 2021
DESENHO: EDINALDO AZEVEDO
FRANCHA: 01 08

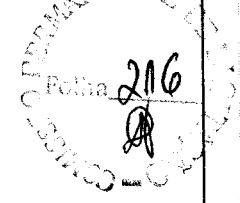

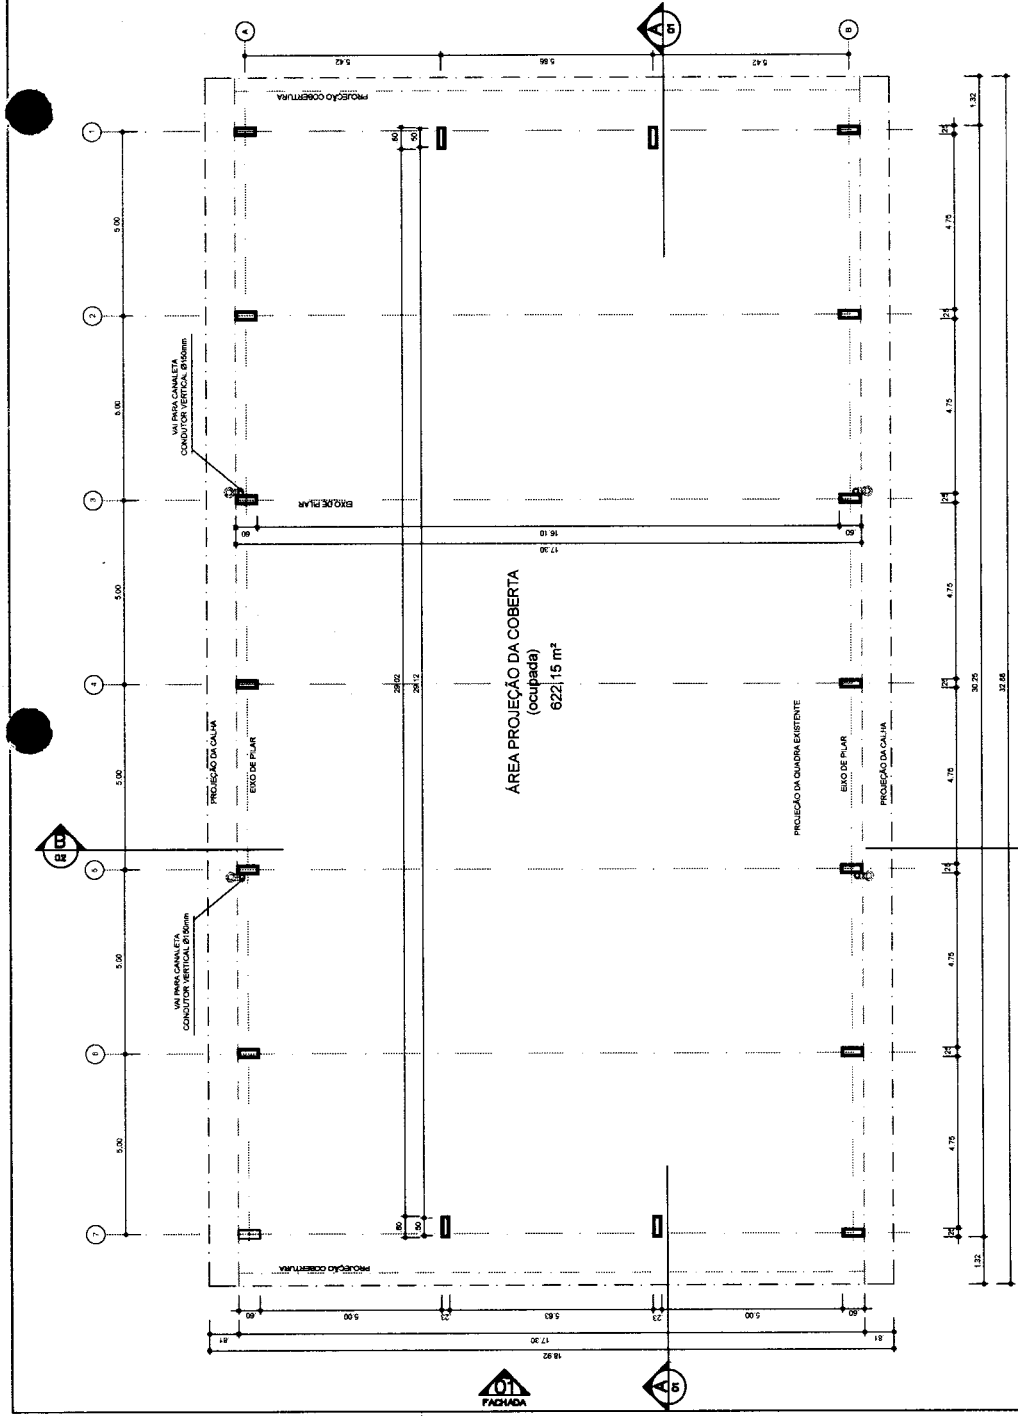


Edinaldo da Silva Azevedo
ENGENHEIRO CIVIL
 CREA-CE 44465-D

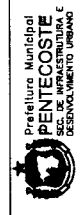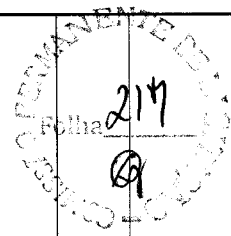


OBSERVAÇÕES:

QUADRA POLIESPORTIVA


LOCAL: E.E.F. SÃO JOSE - LOCALIDADE MACACOS	RESPONSÁVEL TÉCNICO: EDINALDO AZEVEDO	PRANCHAS: 02	08
PROJETO: ARQUITETURA			
CONTEÚDO: PLANTA - BAIXA			
REVISÃO:	ESCALA: INDICADA	DATA: AGOSTO/ 2021	DESENHO: EDINALDO AZEVEDO

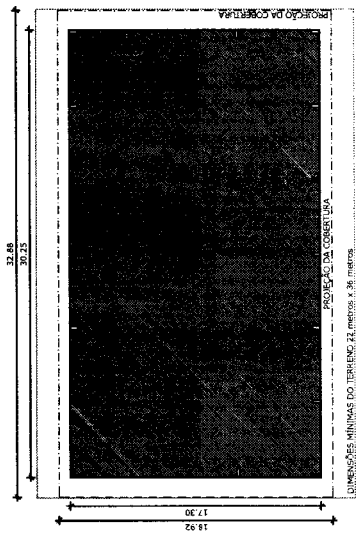


QUADRO DE ÁREAS	
ÁREA MÍNIMA DO TERRENO: 22,40m x 33,00m = 739,20 m²	
ÁREA OCUPADA COB: 622,15 m²	TAXA DE OCUPAÇÃO: 78,31 %
ÁREA CONSTRUIDA: 523,22 m²	COBERTURA DE APROVEITAMENTO: 0,66

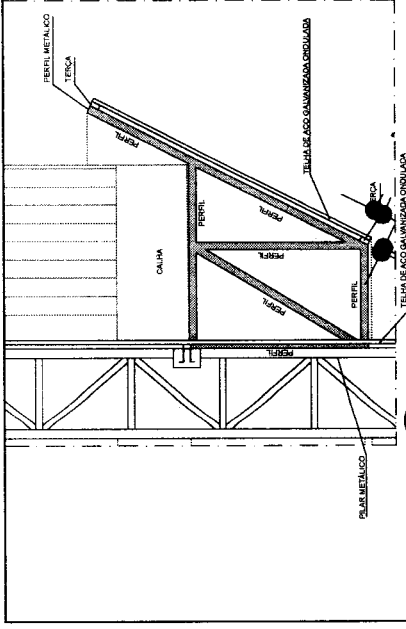


Detalhe 01
ESCALA 1/30
PERFIL METALICO 1

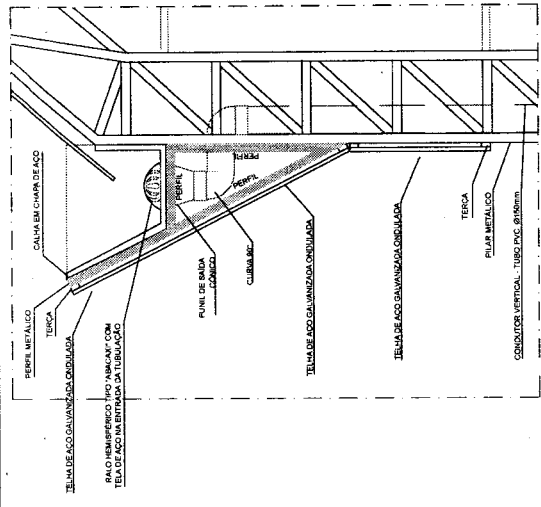


Detalhe 02
ESCALA 1/30
PERFIL METALICO 2

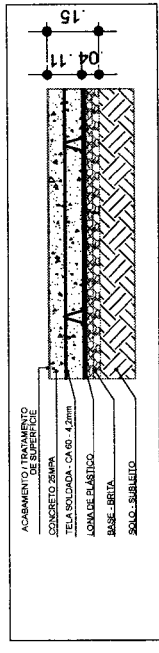

Detalhe 03
ESCALA 1/30
CORTE PISO QUADRA

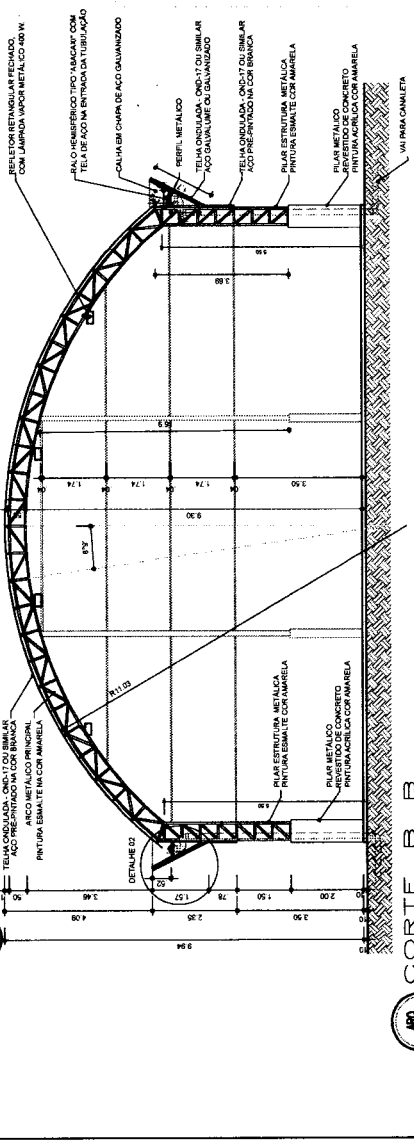


ARQ 05/10
ESCALA 1/100
CORTE A A

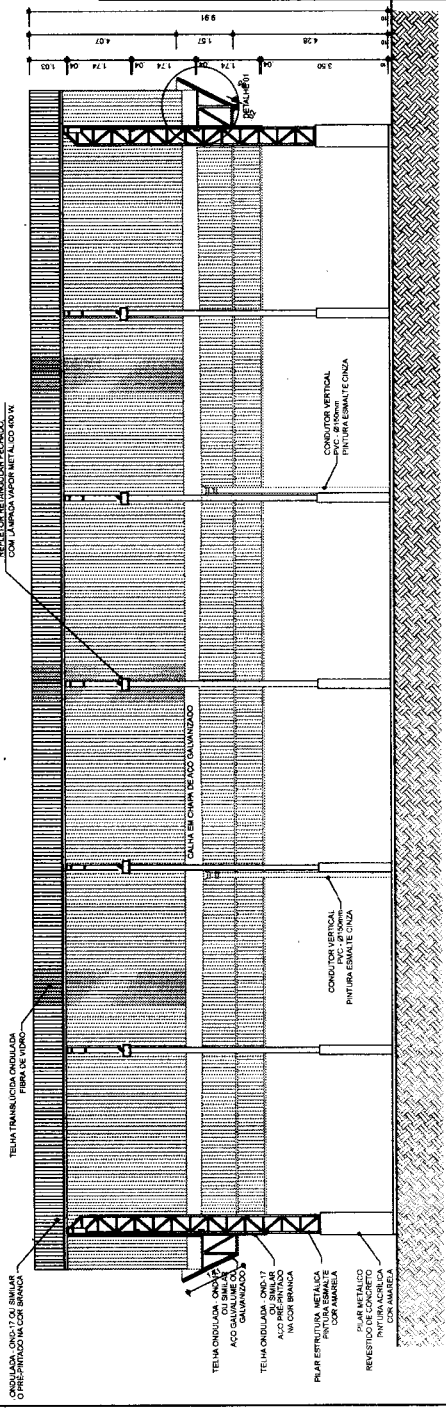

ARQ 05/10
ESCALA 1/100
CORTE B B

Edinaldo da Silva Azevedo
ENGENHEIRO CIVIL
CREA-CE 44465-D

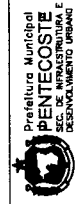

OBSERVAÇÕES:

QUADRA POLIESPORTIVA

LOCAL: E.E.F SÃO JOSE - LOCALIDADE MACAOS


PROJETO: ARQUITETURA


CORTE: DET. DA ESTRUTURA

RESPONSÁVEL TÉCNICO:
EDINALDO AZEVEDO

PRINCIPAL:
03
08

REVISÃO: ESCALA: INDICADA DATA: AGOSTO / 2021 DESENHO: EDINALDO AZEVEDO

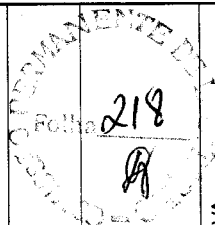

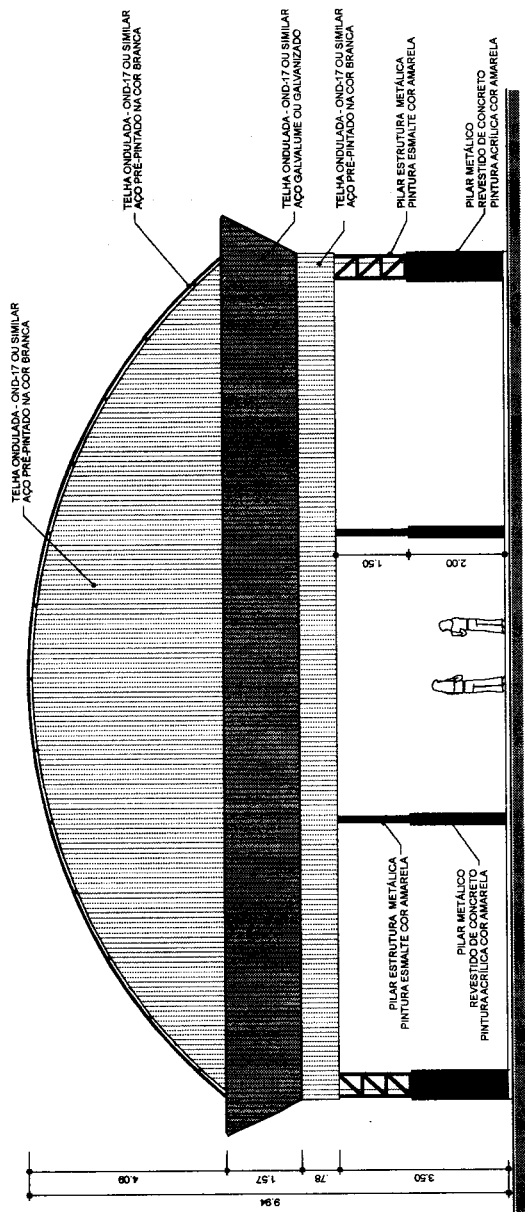


ARQ 04/10 ESCALA 1/75 FACHADA 1



CONDUTOR VERTICAL
PVC - Ø150mm
PINTURA ESMALTE CINZA

ARQ 05/10 ESCALA 1/100 FACHADA 2

Ed. C. *Ed. C. Azevedo*
ENGENHEIRO CIVIL
CREA-CE 44465-D

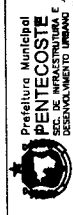


OBSERVAÇÕES:

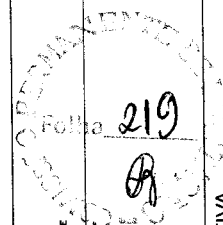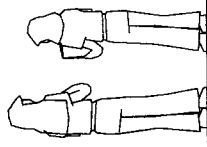


QUADRA POLIESPORTIVA

LOCAL: E.E.F. SÃO JOSÉ - LOCALIDADE MACAÇOS	RESPONSÁVEL TÉCNICO: EDIVALDO AZEVEDO	PRANCHAS: 04 08	DISEÑO: EDIVALDO AZEVEDO
PROJETO: ARQUITETURA	CONTÉUDO: FACHADAS	REVISÃO:	DATA: AGOSTO/ 2021
ESCALA:	INDICADA	REVISÃO:	

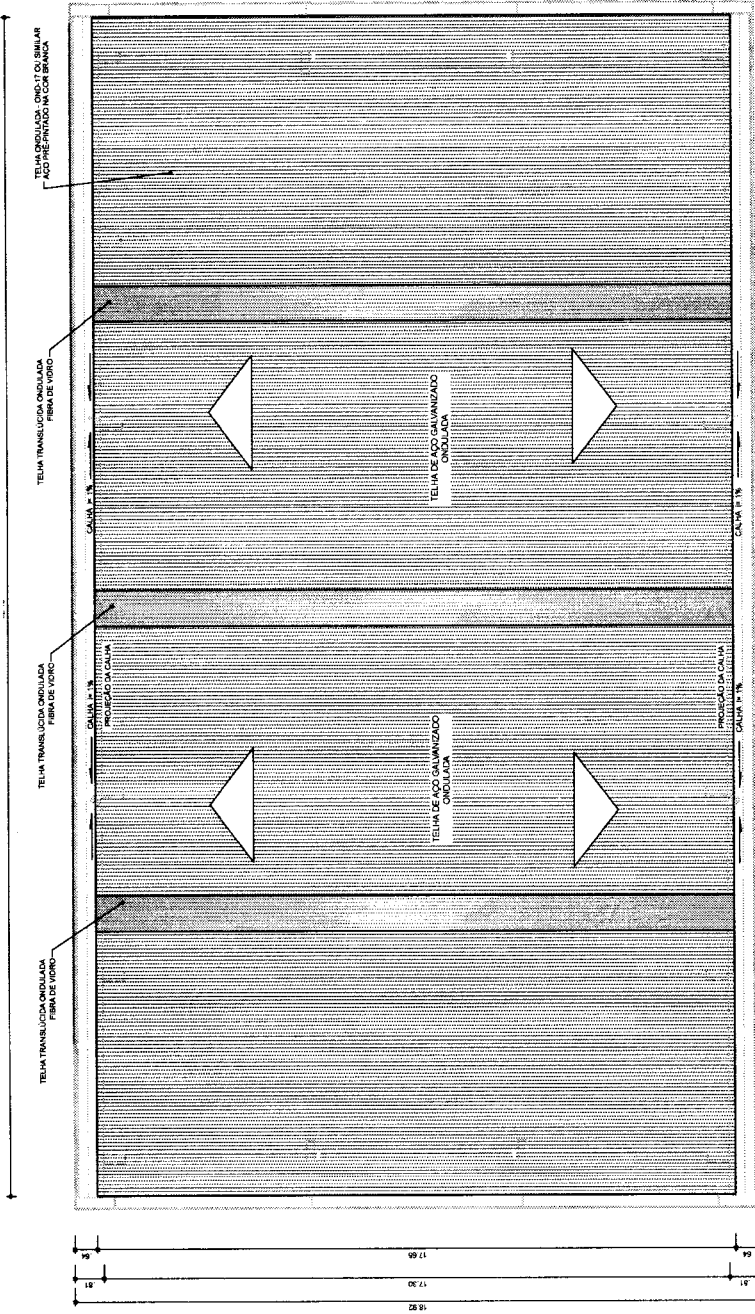

Edinaldo da Silva Azevedo
ENGENHEIRO CIVIL
 CREA-CE 44465-0

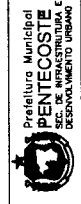

Prefeitura Municipal
PENTECOSTE
 SEC. DE INFRAESTRUTURA E
 DESENVOLVIMENTO URBANO

OBSERVAÇÕES:



QUADRA POLIESPORTIVA


LOCAL: E.F.F SÃO JOSÉ - LOCALIDADE MACACOS

PROJETO: ARQUITETURA
 CONTEÚDO: COBERTURA


FRANCHA: 05 08

RESPONSÁVEL TÉCNICO: EDINALDO AZEVEDO
 REVISÃO: ESCALA: INDICADA DATA: AGOSTO / 2021 DESENHO: EDINALDO AZEVEDO


PLANTA DE COBERTURA
 ESCALA: 1:100

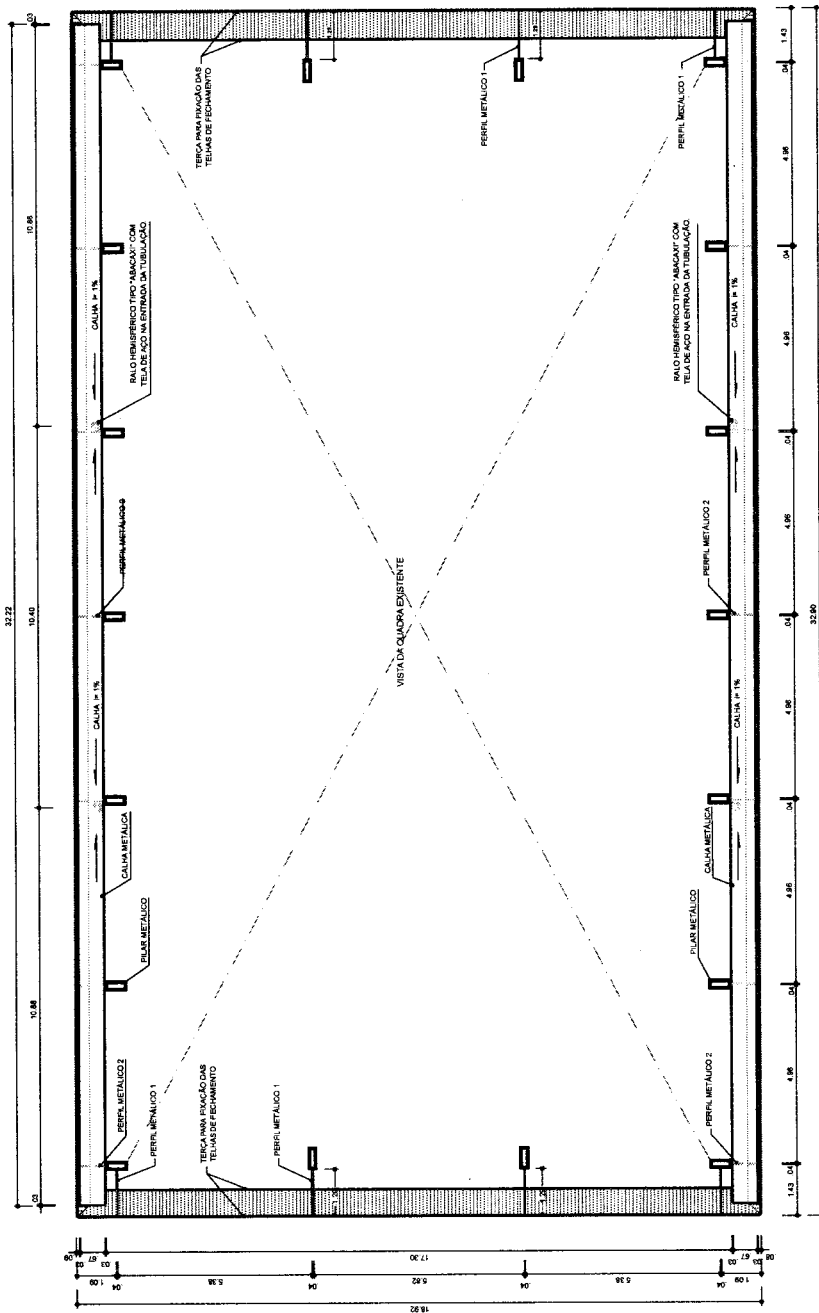


Edinaldo da Silva Azevedo
ENGENHEIRO CIVIL
CREA-CE 44465-D

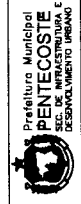


OBSERVAÇÕES:

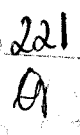

QUADRA POLIESPORTIVA


LOCAL: E.F.F SÃO JOSE - LOCALIDADE MACACOS	RESPONSÁVEL TÉCNICO: EDINALDO AZEVEDO
PROJETO: ARQUITETURA	FRANCHA: 06 08
CONTEÚDO: PLANTA BAXA (NÍVEL DA CALHA)	REVISÃO: ESCALA: INDICADA
DATA: AGOSTO/ 2021	DESENHO: EDINALDO AZEVEDO


PLANTA BAXA NO NÍVEL DA CALHA
 ESCA: / 100

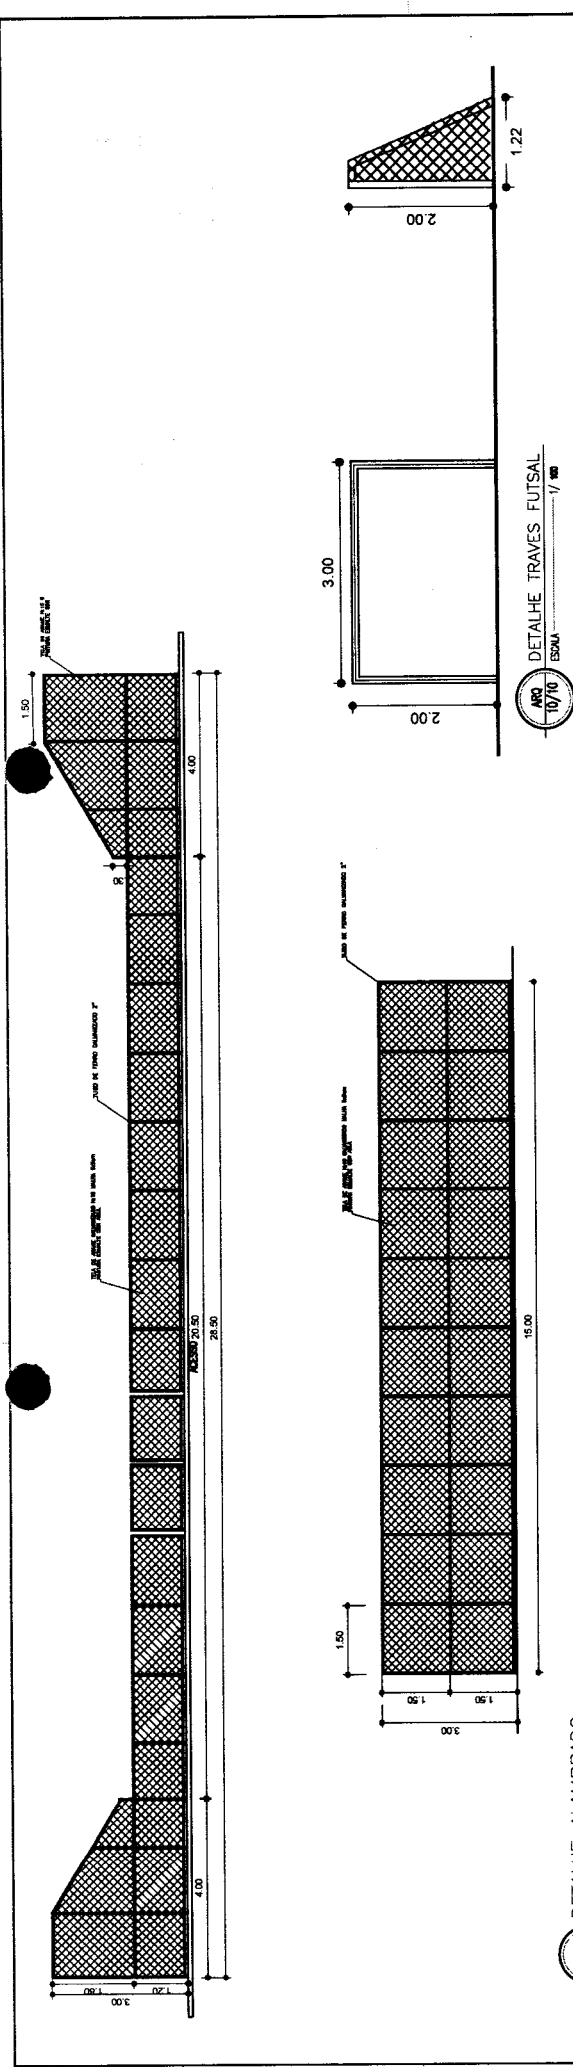


DETALHE TRAVES FUTSAL
 ARQ 10/10 ESCALA 1/100

DETALHE ALAMBRADO
 ARQ 09/10 ESCALA 1/100

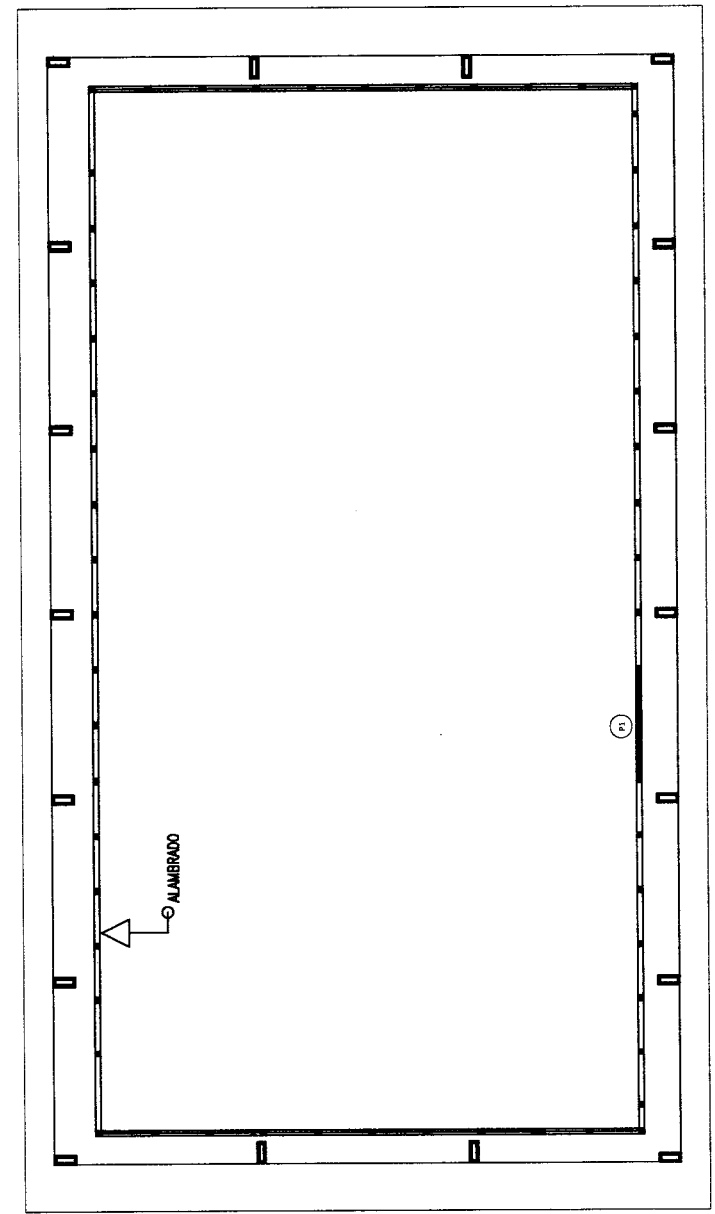

PLANTA BAIXA
 ARQ 09/10 ESCALA 1/100

Edinaldo da Silva Azevedo
ENGENHEIRO CIVIL
 CREA-CE 44465-D

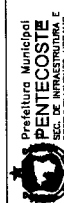
 Prefeitura Municipal
PENTECOSTE
 SEC. DE INFRAESTRUTURA E
 DESENVOLVIMENTO URBANO

OBSERVAÇÕES:
 2022

QUADRA POLIESPORTIVA

LOCAL: E.E.F. SÃO JOSÉ - LOCALIDADE MACACOS
 PROJETO: ARQUITETURA
 CONTEÚDO: FACHADAS

RESPONSÁVEL TÉCNICO:
 EDINALDO AZEVEDO

FRANCHA: 07/08

REVISÃO: ESCALA: INDICADA DATA: AGOSTO/2021 DESENHO: EDINALDO AZEVEDO

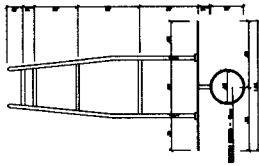


TABELA DE BASQUETEBOL
VISTA SUPERIOR
ESCALA 1/25

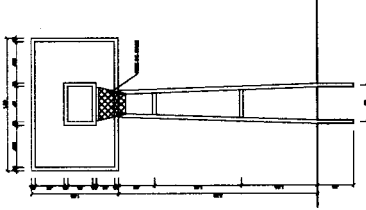


TABELA DE BASQUETEBOL
VISTA FRONTAL
ESCALA 1/25

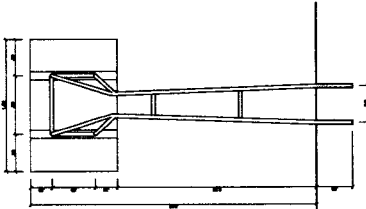


TABELA DE BASQUETEBOL
VISTA POSTERIOR
ESCALA 1/25


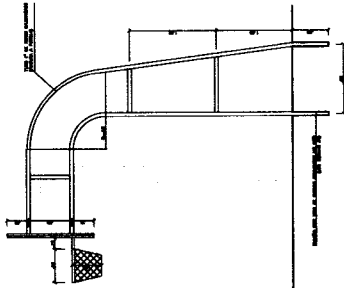


TABELA DE BASQUETEBOL
VISTA LATERAL
ESCALA 1/25


DET. 04
ESCALA 1/25
DETALHE TABELA DE BASQUETE
ESCALA 1/25

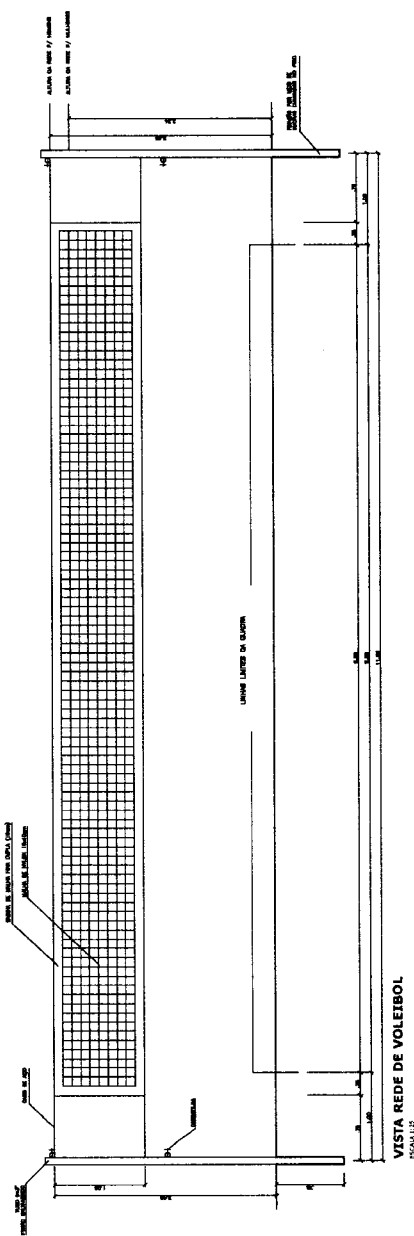

VISTA REDE DE VOLEIBOL
ESCALA 1/25

DET. 05
ESCALA 1/25
VISTA REDE DE VOLEIBOL
ESCALA 1/25

Edinaldo da Silva Azevedo
ENGENHEIRO CIVIL
CREA-CE 44465-D

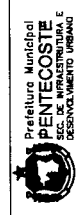

Prefeitura Municipal
PENTECOSTE
SEC. DE INFRAESTRUTURA E
DESENVOLVIMENTO URBANO


OBSERVAÇÕES:



223
Q

QUADRA POLIESPORTIVA

LOCAL: E.E.F SÃO JOSÉ - LOCALIDADE MACACOS	RESPONSÁVEL TÉCNICO: EDINALDO AZEVEDO
PROJETO: ARQUITETURA	PRONOME: 08 08
CONTEÚDO: EQUIPAMENTOS ESPORTIVOS	REVISÃO:
ESCALA: INDICADA	DATA: AGOSTO / 2021
DESENHO: EDINALDO AZEVEDO	

Edina da Silva Azevedo
ENGENHEIRO CIVIL
 CREA-CE 44465-D

 ENGENHARIA CIVIL	
OBSERVAÇÃO: QUADRA POLIESPORTIVA	
PROJ. DE ARQ. - LUCIANO MACHADO	PROJ. DE ENG. CIVIL - EDINA DA SILVA AZEVEDO
ESTRUTURAL PARA - TORRE DE GALERIA	
FOLHA: 02	TOTAL: 03
DATA: 20/09/2011	ESCALA: NÃO APLICÁVEL

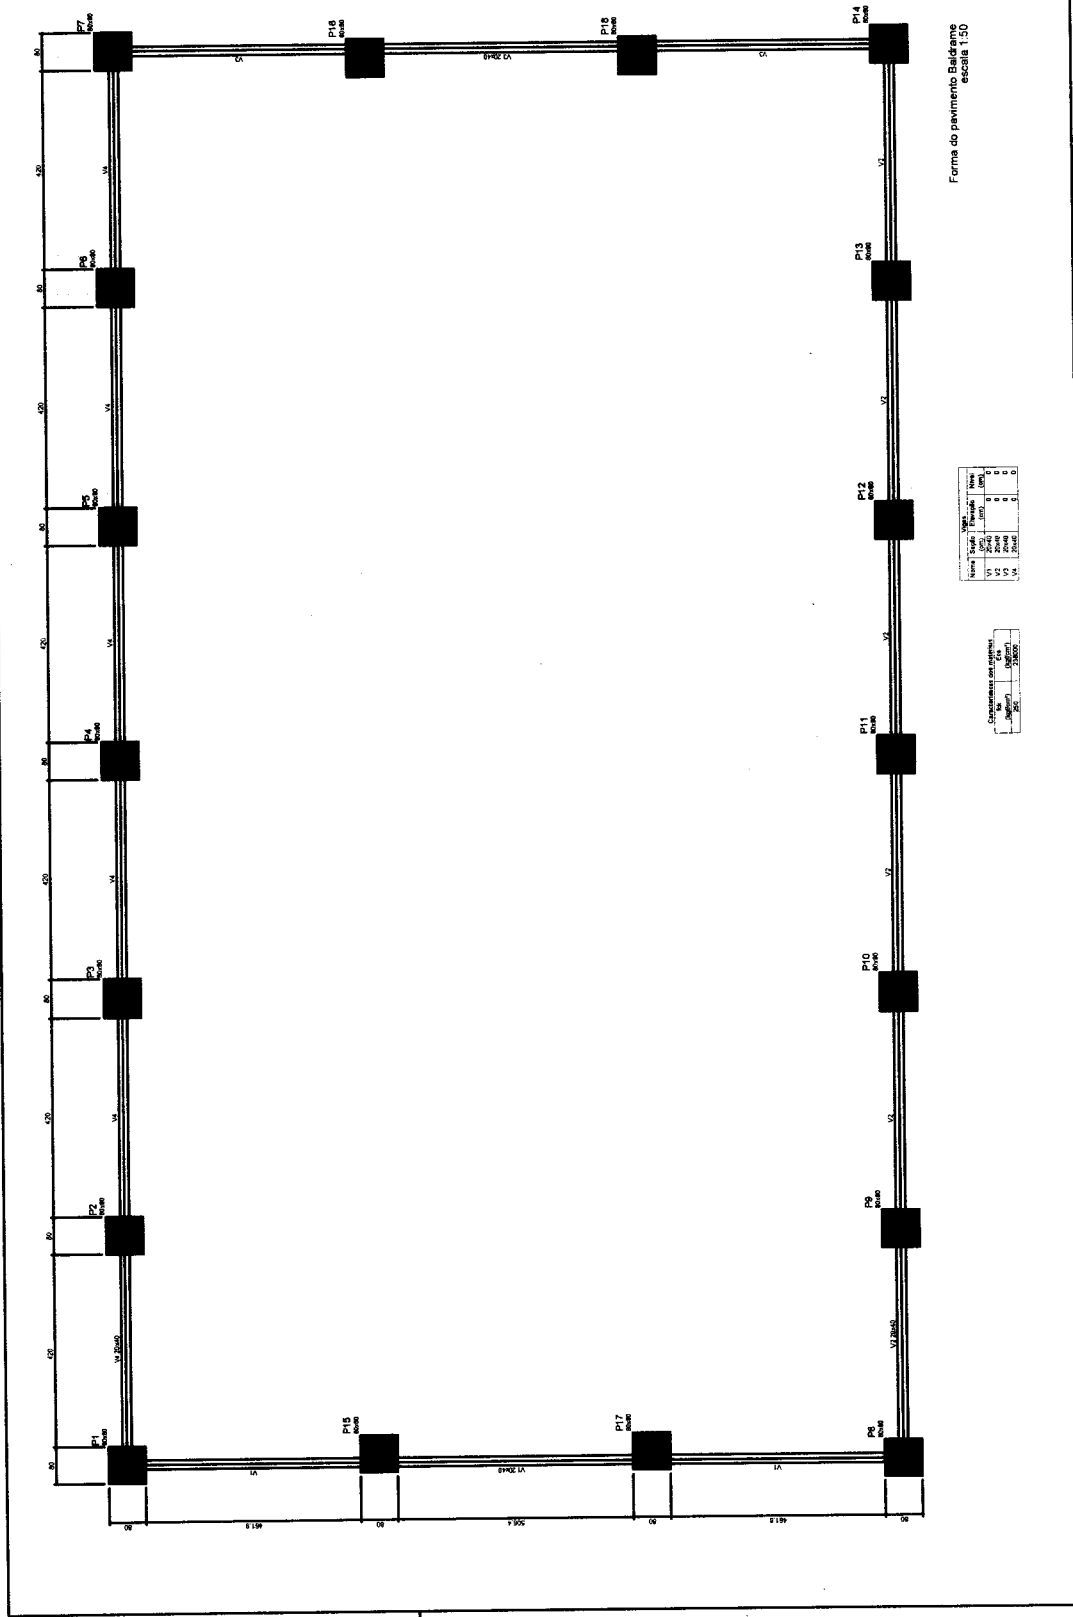
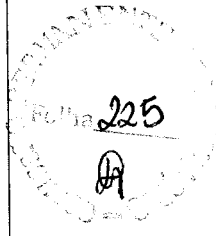




Observações:

QUADRA POLIESPORTIVA

LOCAL: **RAF 800 JANE - LOCALIDADE MOOOR**
 PROPOSTA: **VEICULO ESTRUTURAL**
 PROPOSTA: **DESEMIANILhado**
 ESTABOLECIMENTO: **DESEMIANILhado**
 DATA: **03**
 ANO: **03**
 FOLHA: **03**

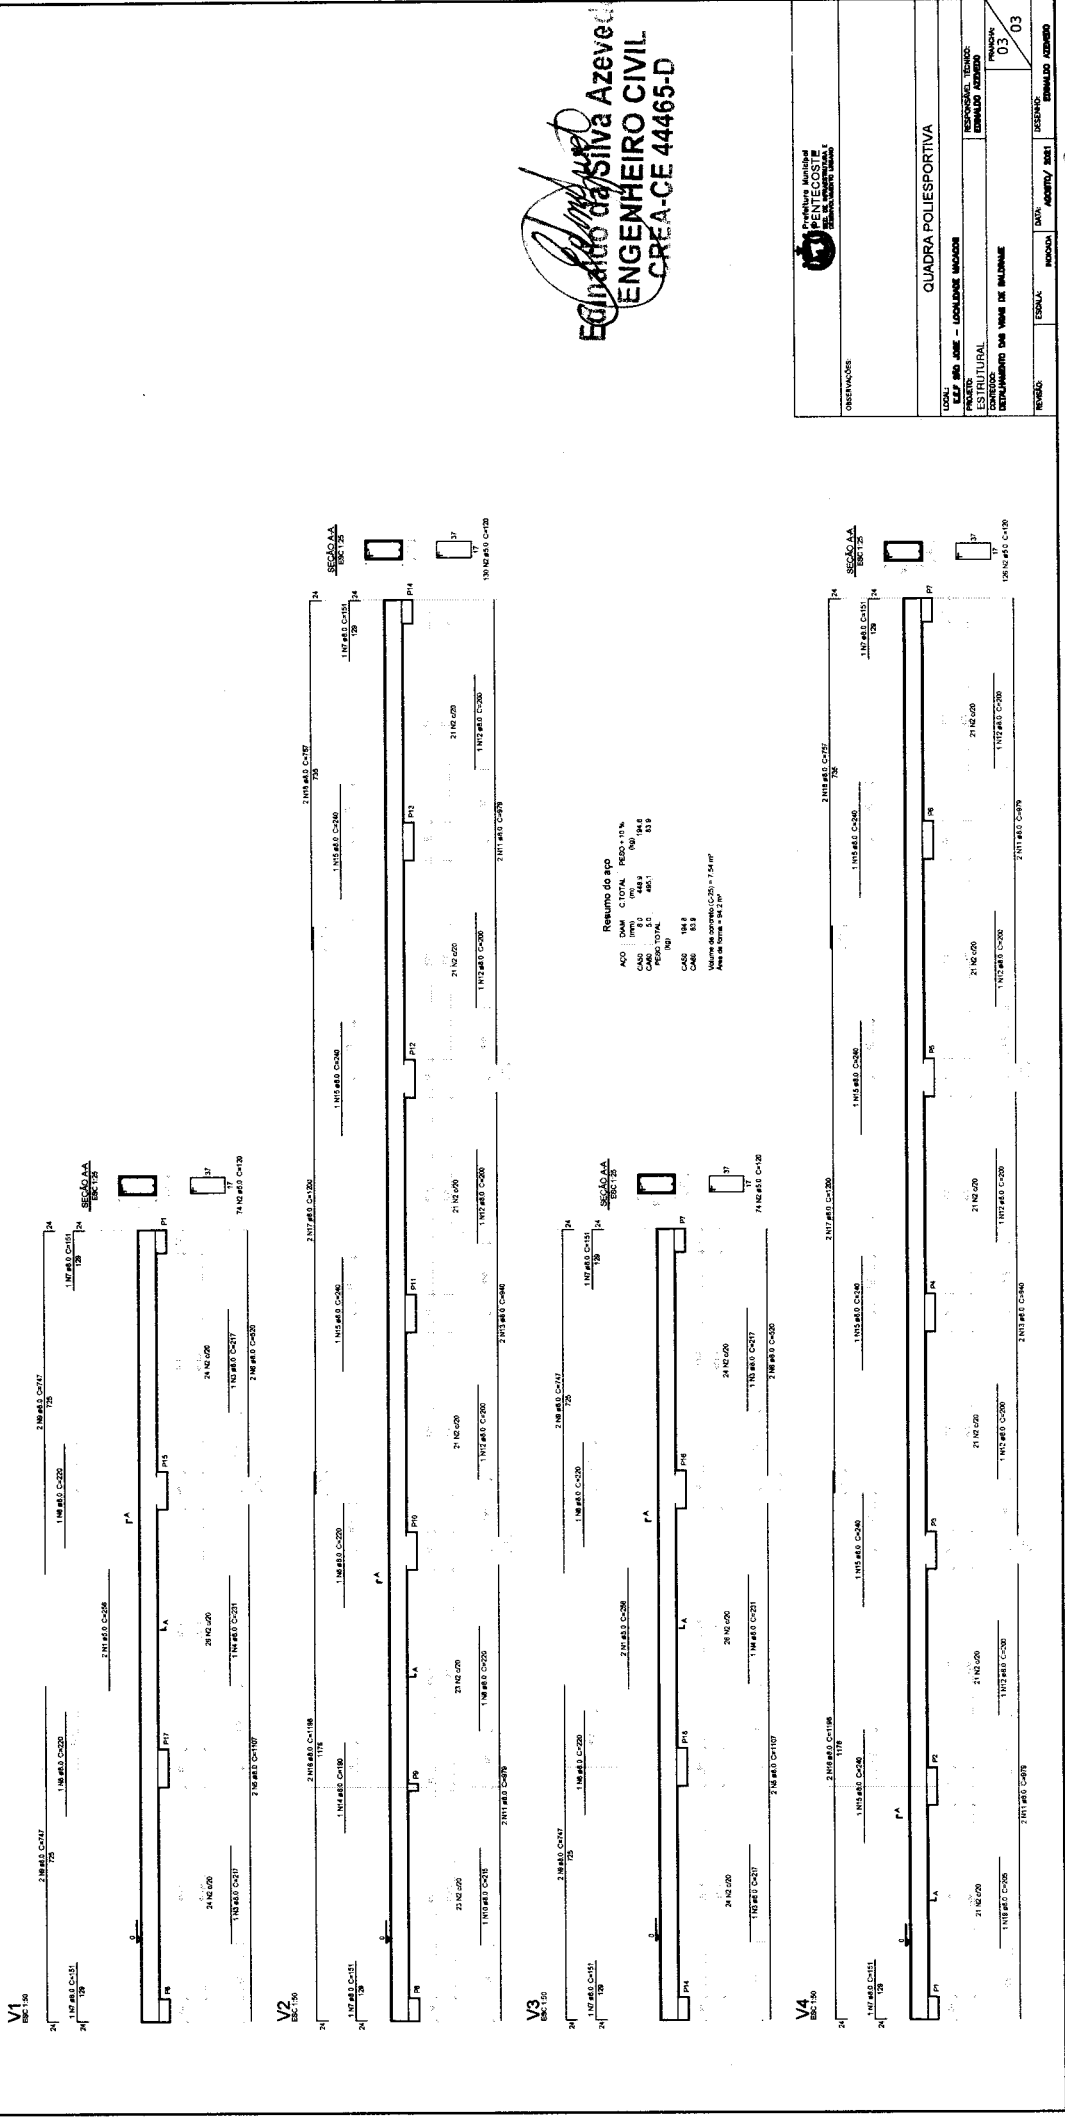
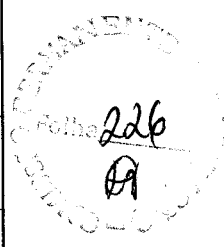


LEGENDA DE ÁGUAS PLUVIAIS

- TUBULAÇÃO DE ÁGUAS PLUVIAIS EM PVC 150MM
- RAIO HEMISFÉRICO ABACO EM FERRO Ø150MM
- CALHA DE CONCRETO DE BARRICA COM GRELHA METÁLICA
- TUBULAÇÃO QUE SOBE
- TUBULAÇÃO QUE DESCE
- COLUNA DE ÁGUAS PLUVIAIS

OBSERVAÇÕES:

- 1) ESCALAS MÍNIMAS DE ÁGUAS PLUVIAIS DE 3,0%
- 2) TODA TUBULAÇÃO DE ÁGUAS PLUVIAIS EM PVC
- 3) TODA TUBULAÇÃO EM PVC QUE ESTEJA VULNERÁVEL A TRAVESSIA DE VEÍCULOS SERÁ
- 4) PROTEGIDA POR UM TUBO DE AÇO GALVANIZADO DE 100 X 100 X 2,0MM
- 5) O TUBO DE AÇO GALVANIZADO DEVE TER INCLINAÇÃO DE 1% CONSIDERANDO
- 6) SENTIDO DAS CALHAS DE ÁREAS COM GRELHAS, SAREFAS, TAJUELOS OU QUALQUER
- 7) DISPOSITIVO DESTINADO AO DIRECIONAMENTO DA CONTRIBUIÇÃO PLUVIAL A DRENAGEM PÚBLICA

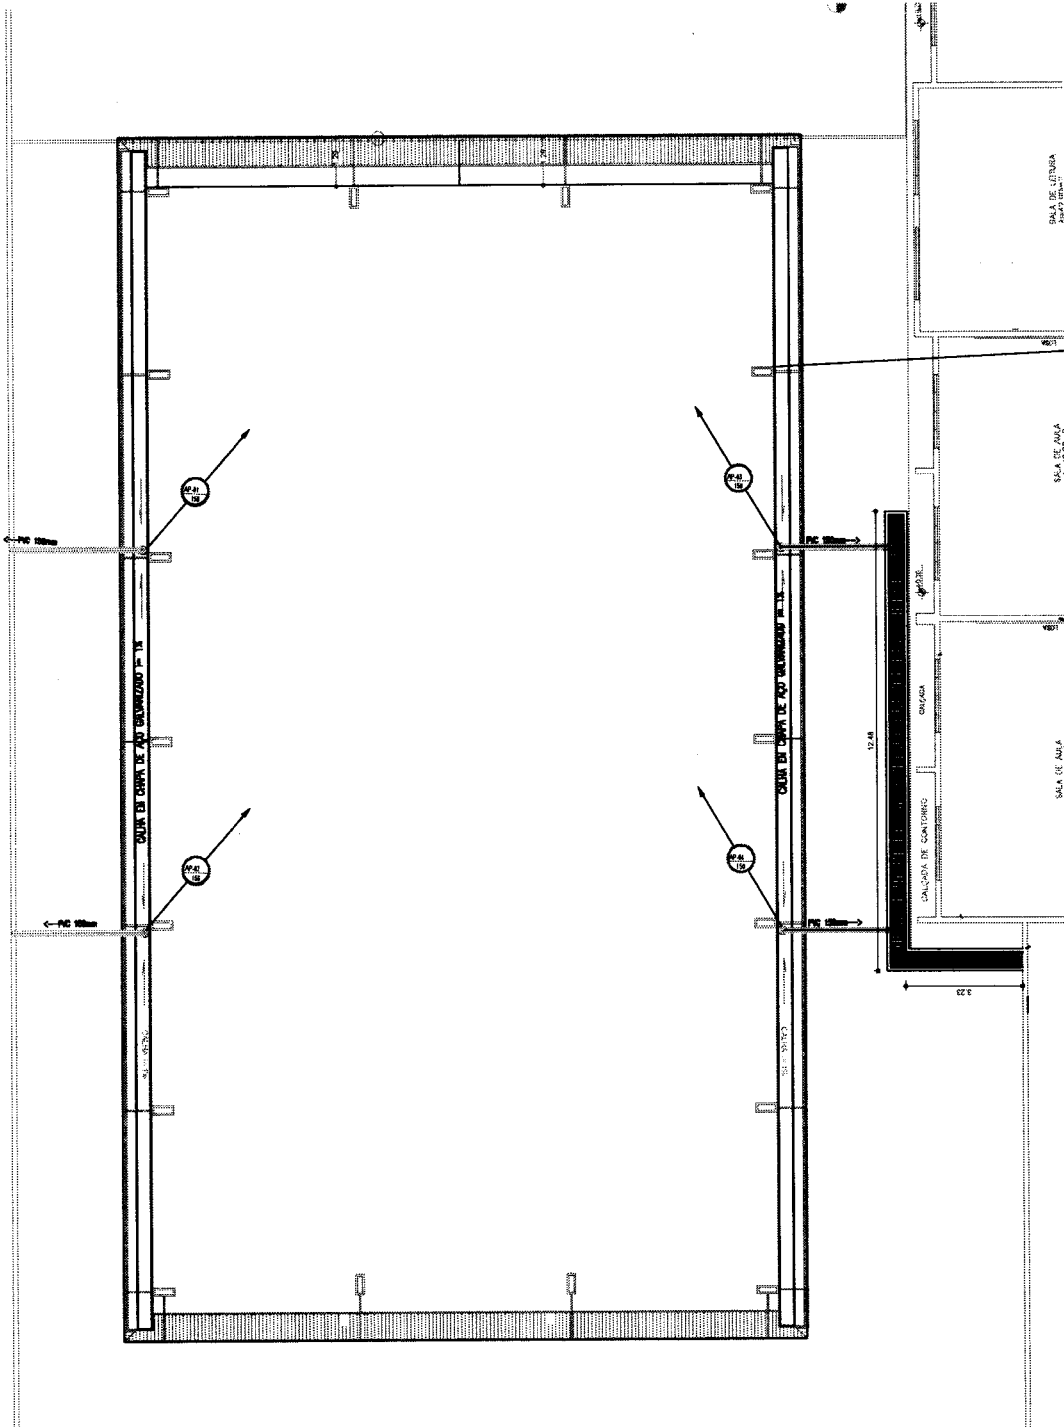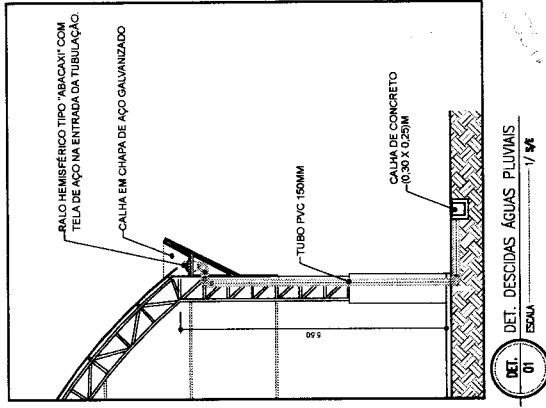

227

Pentecoste
 RESIDENCIAL URBANO

QUADRA POLIESPORTIVA

OBSERVAÇÕES:

LOCAL: E.E.F SÃO JOSE - LOCALIDADE MACAÇOS

PROJETO: DRENAGEM

CONTEUDO: PLANTA DE DRENAGEM ÁGUAS PLUVIAIS


RESPONSÁVEL TÉCNICO: EDNALDO AZEVEDO

FRANCHA: 01 / 01


REVISÃO: ESCALA: DATA: AGOSTO / 2021 DESENHO: EDNALDO AZEVEDO

Edinaldo da Silva Azevedo
 ENGENHEIRO CIVIL
 CREA-CE 44465-D

PLANTA DE DRENAGEM
 ESCALA 1/50

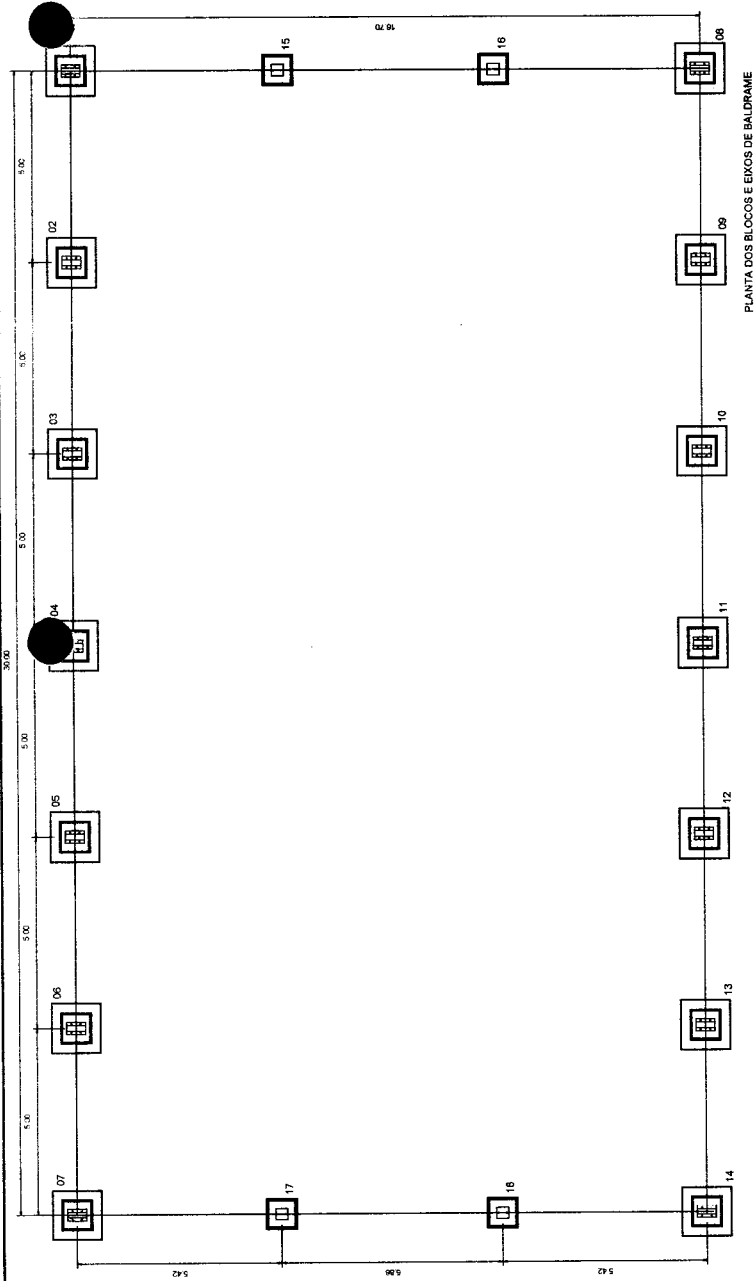

PLANTA DOS BLOCOS E EIXOS DE BALDRAME
ESCALA: 1/100

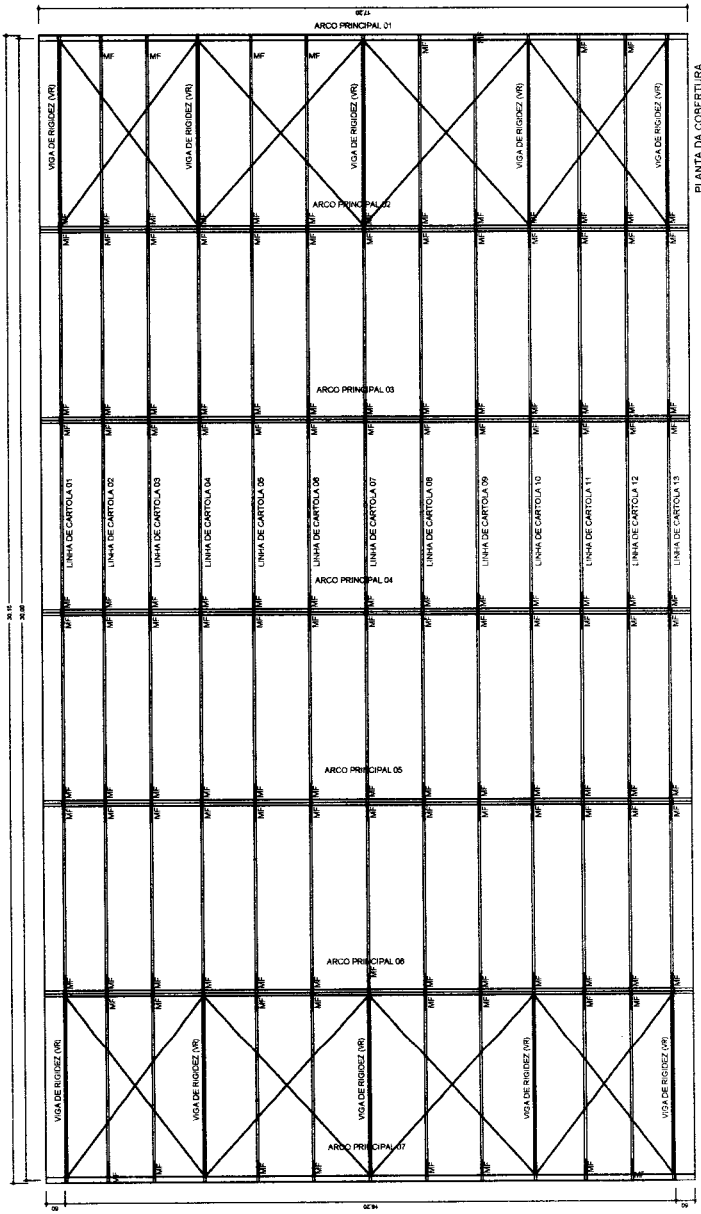


PLANTA DA COBERTURA
ESCALA: 1/100

Edinaldo Azevedo
Edinaldo da Silva Azevedo
ENGENHEIRO CIVIL
 CREA-CE 44465-D




Prefeitura Municipal
PENTECOSTE
 SEC. DE INFRAESTRUTURA E
 DESENVOLVIMENTO URBANO

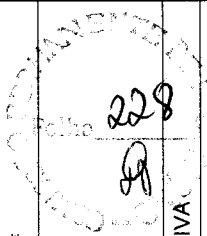



QUADRA POLIESPORTIVA

OBSERVAÇÕES:	
LOCAL: E.F.F. SÃO JOSÉ - LOCALIDADE MACACOS	RESPONSÁVEL TÉCNICO: EDINALDO AZEVEDO
PROJETO: ESTRUTURA METÁLICA	PRANCHA: 01 03
CONTEÚDO: FUNDAÇÃO - PLANTA DOS BLOCOS ESTRUTURA METÁLICA - PLANTA DE COBERTURA	DESENHO: EDINALDO AZEVEDO
REVISÃO:	DATA: AGOSTO / 2021
ESCALA:	INDICADA


VIGA DE RIGIDEZ (VR) - 10 PEÇAS SEM ESCALA

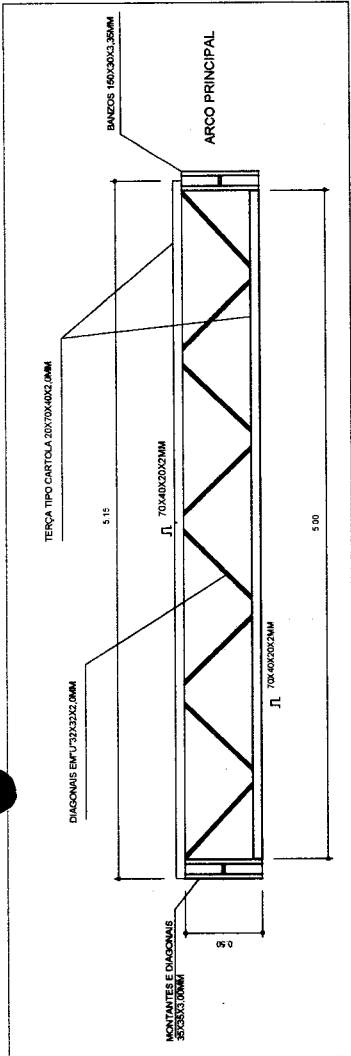

EMENDA CENTRAL DO ARCO SEM ESCALA

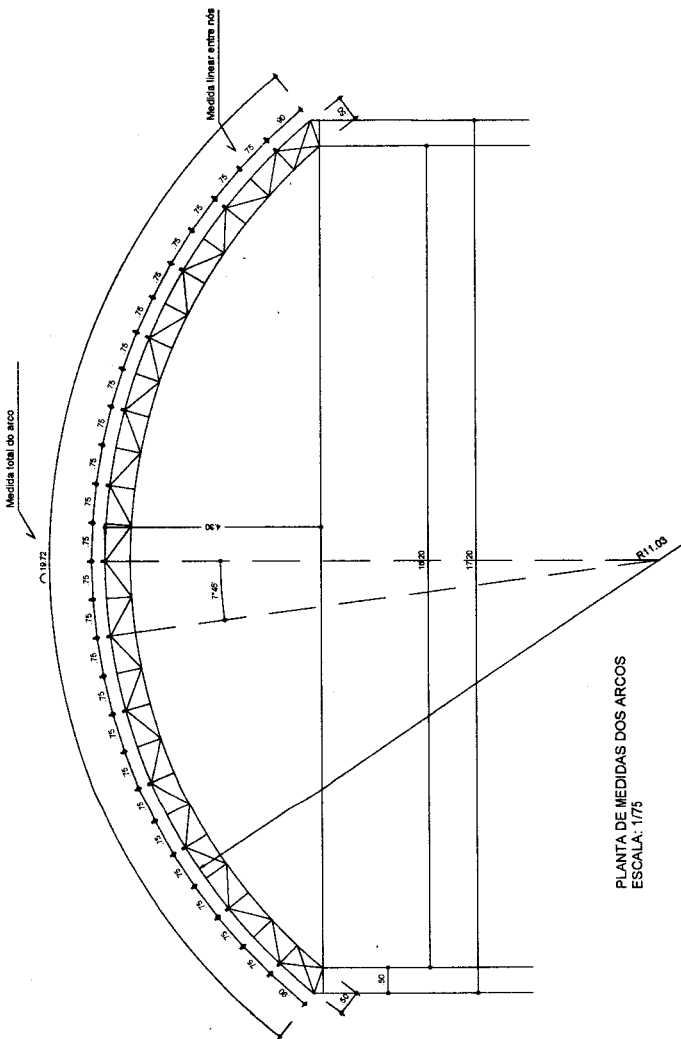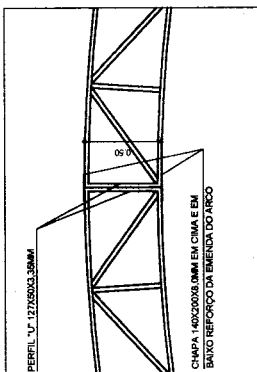


PLANTA DE MEDIDAS DOS ARCOS ESCALA: 1:75

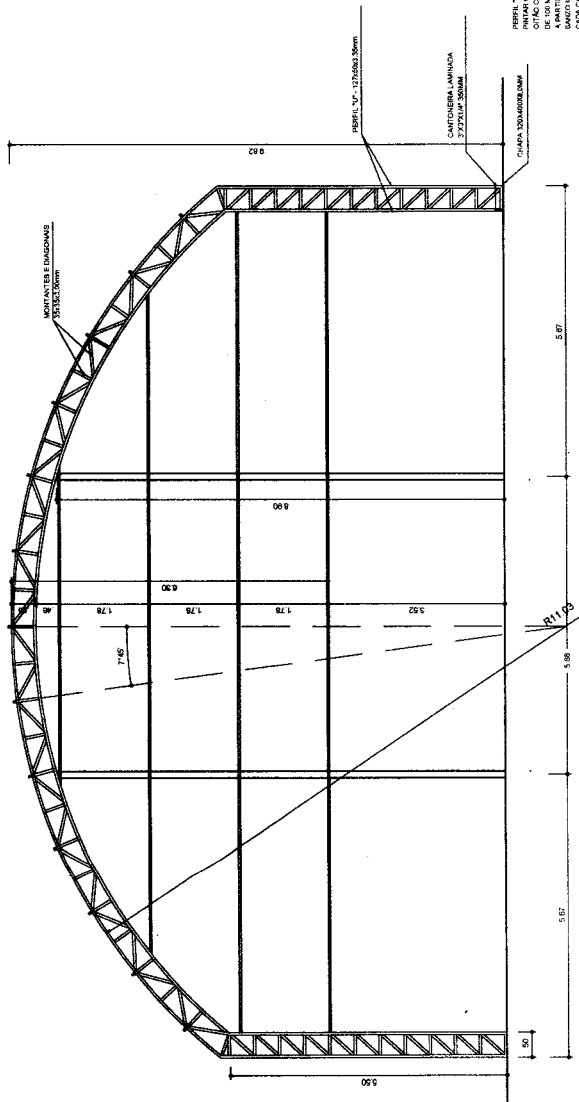

PLANTA DOS ARCOS E PILARES ESCALA: 1:75

Edinaldo Azevedo
Edinaldo da SILVA Azevedo
ENGENHEIRO CIVIL
CBFA-CE 44465-D

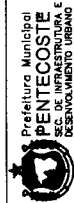

OBSERVAÇÕES:

229
P

QUADRA POLIESPORTIVA

LOCAL: E.E.F.1. SÃO JOSÉ - LOCALIDADE MACOCS

PROJETO: ESTRUTURA METÁLICA

CONTEGIDO: PLANTA DOS ARCOS E PILARES DETALHAMENTOS

RESPONSÁVEL TÉCNICO: EDINALDO AZEVEDO

PRANCHAS: 02 03

DATA: A0801D / 2021

INDICADA


ESCALA:

REVISÃO:


DESENHO: EDINALDO AZEVEDO

PERFIL U 127X60X3,20MM
CHAPA 140X200X3,0MM ENCAIXAL E EM BANDO REFORÇADA BARRAS DO ARCO
MONTANTES E DIAGONAIS 30X30X3,0MM
BANDEIAS 160X30X3,0MM
A RESERVA A DOWEL-FIX DAS ÁGUAS PLUVIAIS

DETALHE DA FIXAÇÃO DO CONTAVENTAMENTO
SEM ESCALA

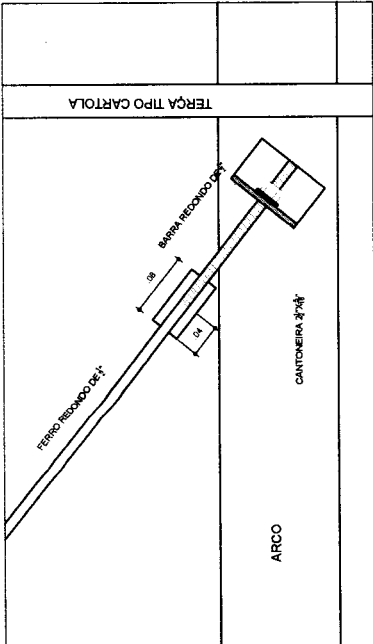


DETALHES DAS CHAPAS
ESCALA: 1/10

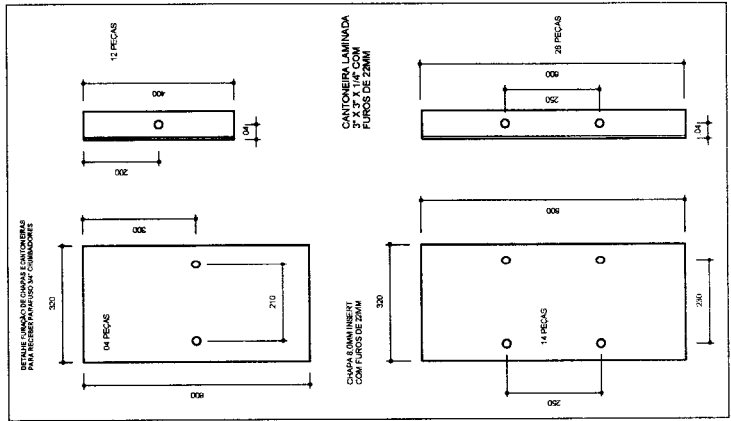


DETALHE DA MÃO FRANCESA
SEM ESCALA

COLOCAR EM TODAS CARTOLAS E LONGARINAS MENOS AS DAS VIGAS DE RIGIDEZ

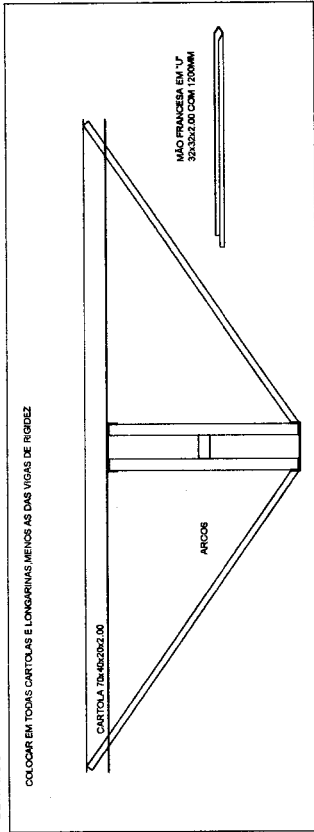

PLANTA DOS PILARES LATERAIS
ESCALA 1:50

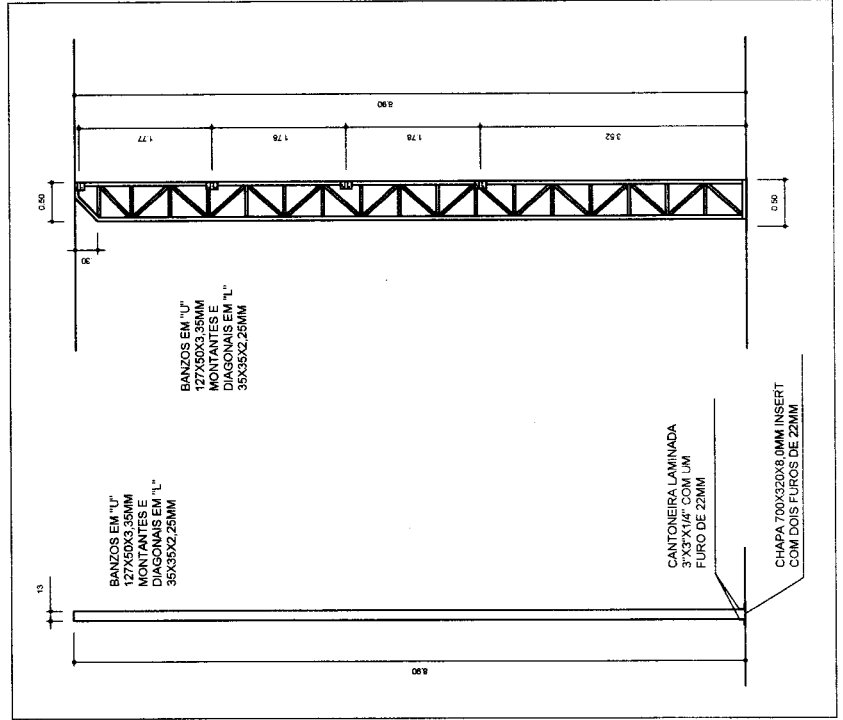

Edinaldo da Silva Azevedo
ENGENHEIRO CIVIL
CREA-CE 44465-D



OBSERVAÇÕES:

230

QUADRA POLIESPORTIVA

LOCAL: E.L.F. SÃO JOSE -- LOCALIDADE MACACOS

PROJETO: ESTRUTURA METÁLICA

CONTEÚDO: DETALHAMENTOS

RESPONSÁVEL TÉCNICO:
EDINALDO AZEVEDO

FRANCHA:
03

03

REVISÃO:


ESCALA:

INDICADA

DATA: AGOSTO/ 2021


DESENHO:

EDINALDO AZEVEDO

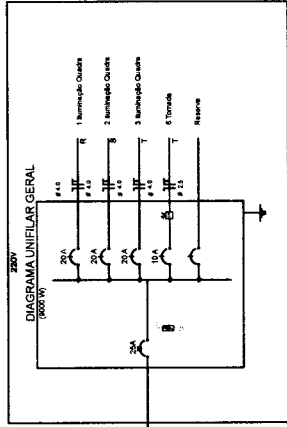

Quadro Geral de Cargas - 220V

Descrição	V. Nominal (V)	Quantidade	Potência (W)	Fator de Potência	Corrente (A)	Medida (mm²)
1. Interruptores	220	3	3000	1	13,6	6,0
2. Interruptores	220	3	3000	1	13,6	6,0
3. Interruptores	220	3	3000	1	13,6	6,0
4. Tomadas	220	1	1000	1	4,5	2,5
5. Reserva	220	1	1000	1	4,5	2,5
TOTAL			9000		36,2	

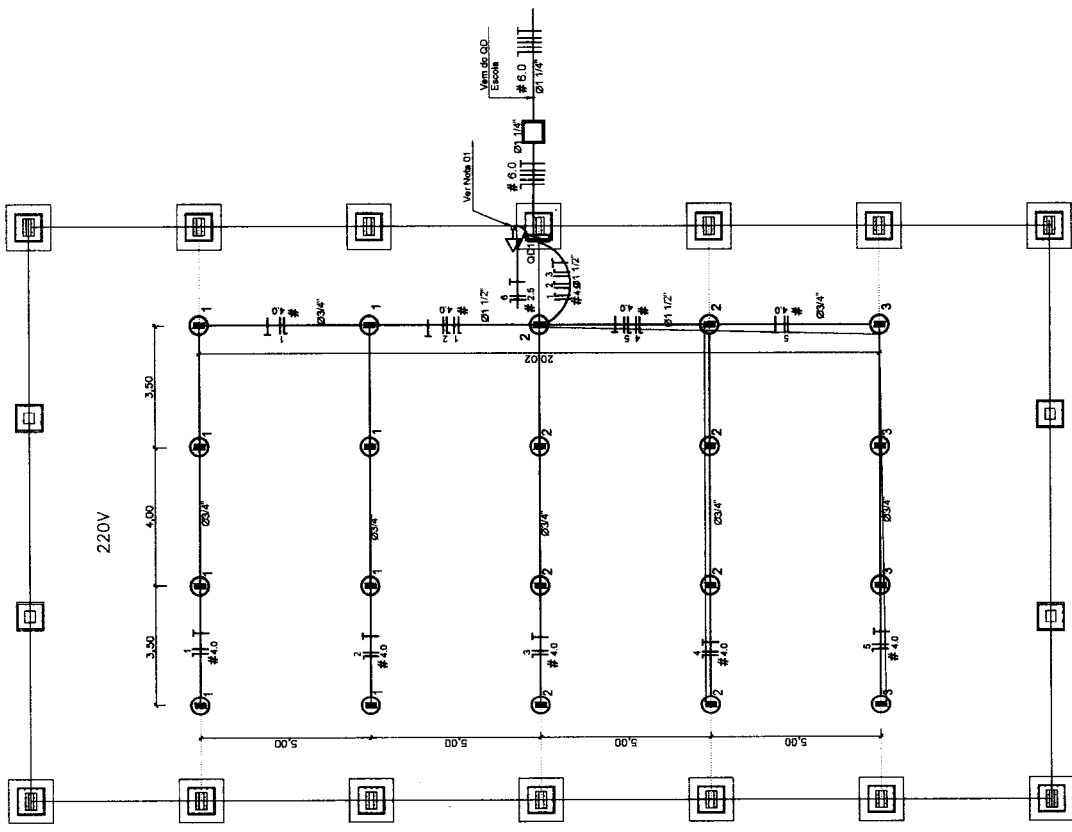

Legenda

⊕	Indica o ponto de instalação do equipamento elétrico.
→	Indica o sentido da corrente elétrica.
⊕	Indica o ponto de instalação do equipamento elétrico.
⊕	Indica o ponto de instalação do equipamento elétrico.
⊕	Indica o ponto de instalação do equipamento elétrico.

Nota 01: As instalações elétricas deverão ser executadas de acordo com o Regulamento Técnico de Segurança da Eletricidade (RTE) da ANEEL, sendo obrigatório o uso de materiais certificados e a adoção de medidas de segurança durante a execução das obras.

Equipe da Silva Azevedo
ENGENHEIRO CIVIL
 CREA/CE 44465-D


PROFESSORIA MUNICIPAL
PENTECOSTE
 ESCOLA MUNICIPAL DE EDUCAÇÃO INFANTIL


LOCAL: RUA JOSE - LOURDES MACHOS
 INSTALAÇÕES ELÉTRICAS
 CONTEÚDO: PLANO DE BARRAS
 ENTREGA: PLANO DE BARRAS

RESPONSÁVEL TÉCNICO:
ERIVALDO AZEVEDO

PRANCHETA:
 01

REVISÃO: ESCALA: DATA: ANO/MÊS/DIA
 ERIVALDO AZEVEDO

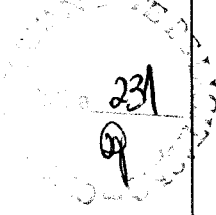

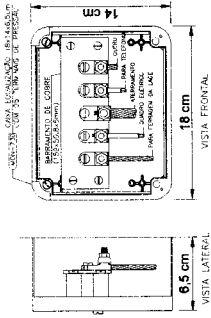

CAIXA DE EQUITAZÃO DOS POTENCIAIS 18x14cm EM PVC

5 EX. LIGAÇÕES POSSÍVEIS NA CAIXA DE EQUITAZÃO (LEPTAP)

LEGENDA




OBSERVAÇÃO

- 1 - A MALHA DE ATERRAMENTO DEVE SER EXECUTADA CONFORME ESTE PROJETO TODOS OS SISTEMAS DE ATERRAMENTO DEVEM TER SUA RESISTÊNCIA MEDIDA E O VALOR MÍNIMO DE 10 OHMS DEVE SER REGISTRADO EM LAUDO DE ATUALIZAÇÃO DO SISTEMA DE ATERRAMENTO.
- 2 - A RESISTÊNCIA NA CONDIÇÃO DE TERREIRA DEVE SER MEDIDA EM UM PUNTO DE ACESSO À CAIXA.
- 3 - A RESISTÊNCIA DEVE SER MEDIDA NOS PONTOS DE ACESSO À CAIXA.
- 4 - A RESISTÊNCIA DEVE SER MEDIDA NOS PONTOS DE ACESSO À CAIXA.

NOTAS

- 01 - A PROTEÇÃO PARA MALHA DE ATERRAMENTO DEVE SER EM
- 02 - AS MALHAS DE ATERRAMENTO DOS SISTEMAS GERENCIADOS E PROTEÇÃO APÓS A
- 03 - A PROTEÇÃO PARA MALHA DE ATERRAMENTO DEVE SER EM

Engenheiro(a) *Paula Silveira Azevedo*
ENGENHEIRO CIVIL
 CREA-CE 44465-D

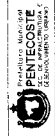

PROJETO DE ATERRAMENTO

QUADRA COBERTA

PROJETO DE ATERRAMENTO

PROJETO DE ATERRAMENTO

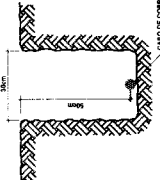


2 VALA PARA CABOS DA MALHA DE ATERRAMENTO

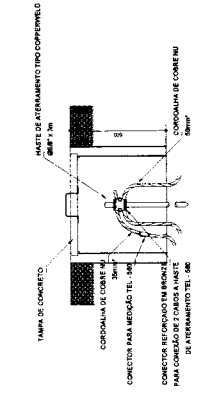


3 DET. CAIXA DE INSPEÇÃO 140 X 40 X 60 CM

Detalhe do aterramento do SPDA

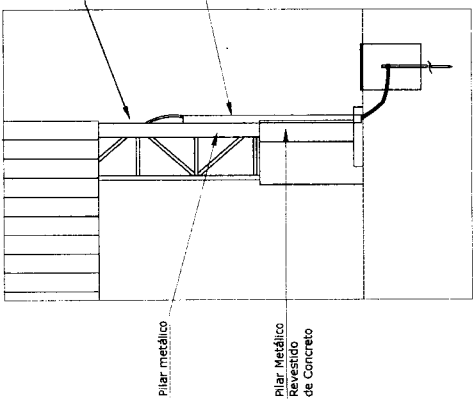

Nota SPDA
 A fixação da corcoalha para aterramento do SPDA deverá ser fixado à viga metálica da estrutura através do terminal de fixação tipo prensa com 4 parafusos. A corcoalha deverá ser fixada à haste Cooperweld através de solda exotérmica dentro da caixa de inspeção metálica. O Quadro de distribuição também deverá ser aterrado.

4 DETALHE DO ATERRAMENTO DO SPDA

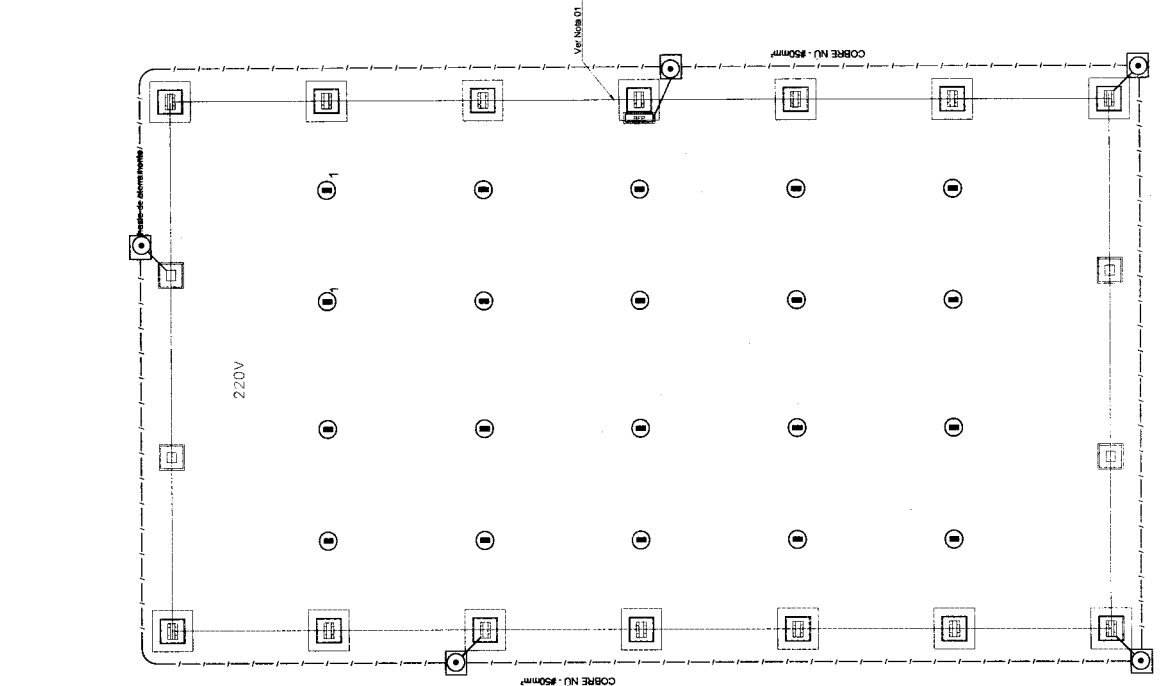

1 PLANTA BAIXA

Nota 01
 A BEP deverá localizar abaixo do 02/1

232
 9



PREFEITURA MUNICIPAL

PENTECOSTE



QUALIFICAÇÃO TÉCNICA

OBJETO: CONTRATAÇÃO DE SERVIÇOS PARA EXECUÇÃO DA CONSTRUÇÃO DE QUADRA POLIESPORTIVA NA ESCOLA EEF. SÃO JOSÉ, LOCALIDADE DE MACACOS NO MUNICÍPIO DE PENTECOSTE-CE.

- QUALIFICAÇÃO TÉCNICA

1 - Prova de inscrição ou registro da LICITANTE, junto ao Conselho Regional de Engenharia e Arquitetura e Agronomia (CREA), da localidade da sede da PROPONENTE.

2 - **CAPACITAÇÃO TÉCNICO-PROFISSIONAL:** Comprovação de a PROPONENTE possuir como RESPONSÁVEL TÉCNICO ou em seu quadro permanente, na data prevista para entrega dos documentos, profissional de nível superior (**Engenheiro Civil**), reconhecido pelo CREA, detentor de **CERTIDÃO DE ACERVO TÉCNICO COM ATESTADO** que comprove a execução dos serviços, compatível em características com o objeto da presente licitação, envolvendo as parcelas de maior relevância do objeto da licitação, entende-se como itens de maior relevância do objeto da licitação, os itens descritos abaixo:

- a) PAVIMENTAÇÃO EM PISO INTERTRAVADO TIPO TIJOLINHO;
- b) ESTRUTURA METÁLICA;
- c) ALAMBRADO EM TUBO DE AÇO GALVANIZADO;
- d) PISO INDUSTRIAL;

I - Não serão aceitos atestados de Fiscalização, Supervisão, Gerenciamento, Controle Tecnológico ou Assessoria Técnica de Obras, nem atestados de responsabilidade técnica não baixados por execução dos serviços junto ao CREA.


2.1 - A comprovação da vinculação ao quadro e permanente será feita:

I. Para sócio, mediante apresentação do contrato social e aditivos se for o caso;

II - Para diretor, mediante apresentação da ata de eleição e posse da atual diretoria, devidamente registrada junto ao órgão competente;

III. Se o responsável técnico não for sócio e/ou diretor da empresa a comprovação se dará mediante a apresentação da cópia da carteira de trabalho e previdência social (CTPS) - devidamente assinada ou contrato de prestação de serviços registrado em cartório, assinado e vigente na data de abertura deste certame.

IV - Vedada a participação de profissional como responsável técnico de mais de uma licitante, sob pena de inabilitação sumária de todas as concorrentes.


Edinaldo da Silva Azevedo
ENGENHEIRO CIVIL
CREA-CE 44465-D



PREFEITURA MUNICIPAL

PENTECOSTE




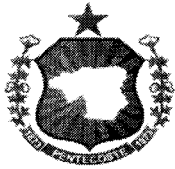
3 - Declaração fornecida pelo licitante, de que tomou conhecimento de todas as informações e das condições locais para o cumprimento das obrigações objeto da licitação.

4 - Declaração conforme o estabelecido no ART. 30, parágrafo 6º da Lei nº 8.666/93 e suas alterações que dispõe da instalação de canteiro, máquinas, equipamentos e pessoal técnico especializado para a realização do objeto da licitação.

5 - Declaração assinada pelo(s) Responsável(is) Técnico(s) detentor(es) do(s) acervo(s), informando que o(s) mesmo(s) concorda(m) com a inclusão de seu(s) nome(s) na participação permanente dos serviços na condição de profissional responsável técnico.


PENTECOSTE - CE, 12 DE AGOSTO DE 2021.


Edinaldo da Silva Azevedo
Engenheiro Civil
CREA-CE 44465-D



PREFEITURA MUNICIPAL


PENTECOSTE

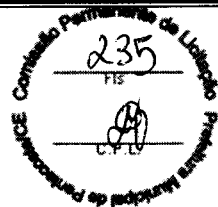

ANEXO I-A

MINUTA DA COMPOSIÇÃO DE CUSTOS UNITÁRIOS

SERVIÇO:					
PREÇO ADOTADO: R\$					
CÓDIGO	DESCRIÇÃO	UNIDADE	COEFICIENTE	PREÇO	TOTAL
	MATERIAL				
				TOTAL DO MATERIAL	
	MÃO DE OBRA				
				TOTAL DA MÃO DE OBRA	
	EQUIPAMENTOS				
				TOTAL DOS EQUIPAMENTOS	
				Total Simples	
				Encargos	
				BDI	
				Total Geral	

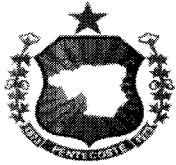

PREFEITURA MUNICIPAL

PENTECOSTE



ANEXO II

MINUTA DA PROPOSTA DE PREÇOS

À Comissão Permanente de Licitação de Pentecoste-CE.

Através do presente declaramos inteira submissão aos ditames da Lei n.º 8.666/93 e suas posteriores alterações e, às cláusulas e condições previstas na Tomada de Preços n.º 2021.09.28.50-TP-FME.

Declaramos que no preço proposto, estão inclusos todos os custos necessários para execução dos serviços, objeto da licitação, como todas as despesas com a mão-de-obra a ser utilizada, bem como todos os tributos, encargos trabalhistas, comerciais e quaisquer outras despesas que incidam ou venham a incidir sobre o objeto desta licitação, e que influenciem na formação dos preços desta Proposta.

Declaramos ainda que não possuímos nenhum fato que nos impeça de participar desta Licitação.

ITEM	ESPECIFICAÇÃO	VALOR TOTAL R\$
01	CONSTRUÇÃO DE QUADRA POLIESPORTIVA NA ESCOLA DE ENSINO FUNDAMENTAL SÃO JOSÉ NA LOCALIDADE DE MACACOS NO MUNICÍPIO DE PENTECOSTE	

VALOR GLOBAL DA PROPOSTA R\$:

Proponente:

Endereço:

Cidade:

CNPJ:

Telefone:

E-mail:

CEP:

Validade da Proposta: 60 (sessenta) dias

Prazo de execução do objeto: Conforme cronograma físico financeiro do projeto.

_____ -UF, ____ DE _____ DE _____.

Assinatura



PREFEITURA MUNICIPAL

PENTECOSTE



ANEXO III MINUTA DO CONTRATO

CONTRATO DE EMPREITADA Nº _____ 2021.09.28.50-TP-FME

TERMO DE CONTRATO QUE ENTRE SI CELEBRAM O MUNICÍPIO DE PENTECOSTE, ATRAVÉS DA PREFEITURA MUNICIPAL DE PENTECOSTE, COM _____ PARA O FIM QUE A SEGUIR SE DECLARA.

CONTRATANTE: O MUNICÍPIO de PENTECOSTE, pessoa jurídica de direito público interno, através DA PREFEITURA MUNICIPAL de Pentecoste -estabelecido Praça Bernardino Gomes Bezerra, 457 Centro Pentecoste - CE, inscrito no CNPJ sob o no 07.682.651/00001-58, neste ato representado pela SECRETÁRIA DE EDUCAÇÃO Sra. (a). _____, inscrita no CPF: _____ doravante denominada de **CONTRATANTE**, no final assinado e do outro lado _____, com sede na cidade de _____ Estado do _____ -à Rua _____, inscrita no CNPJ/MF n.º _____, representada por _____ no final assinado(a) doravante denominado **CONTRATADA**, de acordo com a Tomada de Preços nº 2021.09.28.50-TP-FME, processo nº 2021.09.28.50-TP-FME, em conformidade com que precêitua a Lei Federal nº 8.666/93 e suas alterações posteriores, sujeitando-se os Contratantes às suas normas e às cláusulas e condições a seguir pactuadas.

CLÁUSULA PRIMEIRA - DA FUNDAMENTAÇÃO LEGAL

1. O presente Contrato tem como fundamento na **Tomada de Preços n.º 2021.09.28.50-TP-FME** devidamente homologado pela **SECRETÁRIA DE EDUCAÇÃO**, Sra. _____ e a proposta da CONTRATADA, tudo parte integrante deste Termo, independente de transcrição.

CLÁUSULA SEGUNDA - DO OBJETO CONTRATUAL


2.1- A presente licitação tem como objeto, a **CONTRATAÇÃO DE SERVIÇOS DE ENGENHARIA PARA CONSTRUÇÃO DE QUADRA POLIESPORTIVA NA ESCOLA DE ENSINO FUNDAMENTAL SÃO JOSÉ NA LOCALIDADE DE MACACOS NO MUNICÍPIO DE PENTECOSTE**, conforme descrição no anexo I do edital e na proposta de preços da contratada que constituem parte integrante deste termo contratual e conforme pauta a seguir:

ITEM	DESCRIÇÃO	VALOR TOTAL

CLÁUSULA TERCEIRA - DO REGIME DE EXECUÇÃO E DAS CONDIÇÕES DO RECEBIMENTO DO OBJETO


3.1 - O contrato proveniente da presente licitação será executado de forma indireta sob o regime de execução empreitada por preço global, sendo a execução acompanhada, conforme o caso, nos termos do art. 67 e 73 da Lei federal nº 8.666/93 e alterações posteriores.

3.2 a Execução do objeto contratado deverá ser iniciado em até 05 (cinco) dias após a emissão da ordem de serviço.

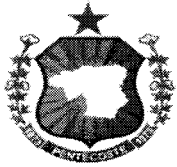

PREFEITURA MUNICIPAL

PENTECOSTE

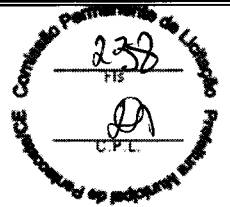

3.3- A administração rejeitará o objeto executado em desacordo com o contrato (art. 76 da lei Federal 8.666/93).

3.4 - O objeto do contrato não poderá ser objeto de cessão, subcontratação ou transferência, no todo ou em parte.

3.5. O contratado é obrigado a reparar, corrigir, remover, reconstruir ou substituir, às suas expensas, no total ou em parte, o objeto do contrato em que se verificarem vícios, defeitos ou incorreções resultantes da execução ou de materiais empregados.

3.6. O contratado é responsável pelos danos causados diretamente à Administração ou a terceiros, decorrentes de sua culpa ou dolo na execução do contrato, não excluindo ou reduzindo essa responsabilidade a fiscalização ou o acompanhamento pelo órgão interessado.

3.7. O contratado é responsável pelos encargos trabalhistas, previdenciários, fiscais e comerciais resultantes da execução do contrato.

3.8 – Do recebimento do objeto:

3.8.1 – O objeto deste contrato será recebido em duas etapas:

3.8.1.1 - **Provisoriamente**, pelo responsável por seu acompanhamento e fiscalização para efeito de posterior verificação da conformidade com as especificações do edital e/ou projeto da obra/serviço, mediante termo circunstanciado, assinado pelas partes em até 15 (quinze) dias da comunicação escrita do contratado;

3.8.1.2 - **Definitivamente**, por servidor ou comissão designada pela autoridade competente mediante termo circunstanciado, após vistoria e verificação da qualidade que comprove a adequação do objeto aos termos do Projeto da Obra e/ou Edital, observado o disposto no Art. 69 da lei 8.666/93.

CLÁUSULA QUARTA – DO VALOR

4.1-O valor total do presente Contrato é de R\$ _____ (_____), a ser pago de acordo com o determinado na Cláusula Sétima.

CLÁUSULA QUINTA – DA VIGÊNCIA DA PRORROGAÇÃO E PRAZO DE EXECUÇÃO

5.1- O contrato terá um prazo de vigência a partir da **assinatura por 240 (duzentos e quarenta) dias**, podendo ser prorrogado nos casos e formas previstos na Lei nº 8.666/93 e suas alterações posteriores.

CLÁUSULA SEXTA – DAS ALTERAÇÕES CONTRATUAIS

6.1 - O presente contrato poderá ser alterado, com as devidas justificativas, nos seguintes casos:

I - Unilateralmente pela Administração:

a). Quando houver modificação do projeto ou das especificações, para melhor adequação técnica aos seus objetivos;

b). Quando necessária a modificação do valor contratual em decorrência de acréscimo ou diminuição quantitativa de seu objeto, nos limites permitidos por esta Lei;


II - Por acordo das partes:

a). Quando conveniente a substituição da garantia de execução;

b). Quando necessária a modificação do regime de execução da obra, em face de verificação técnica da inaplicabilidade dos termos contratuais originários;


c). Quando necessária a modificação da forma de pagamento, por imposição de circunstâncias supervenientes, mantido o valor inicial atualizado, vedada a antecipação do pagamento, com relação ao cronograma financeiro fixado;

d). Para restabelecer a relação que as partes pactuaram inicialmente entre os encargos do contratado e a retribuição da administração para a justa remuneração da obra, objetivando a manutenção do equilíbrio econômico-financeiro inicial do contrato.

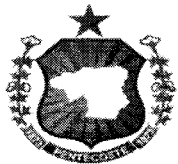

PREFEITURA MUNICIPAL

PENTECOSTE

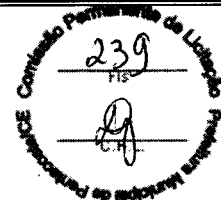

6.2 - O contratado fica obrigado a aceitar, nas mesmas condições contratuais, os acréscimos ou supressões que se fizerem na obra ou serviços, até 25% (vinte e cinco por cento) do valor inicial atualizado do contrato, conforme o disposto no § 1º, art. 65, da Lei n.º 8.666/93 e suas alterações posteriores.

CLÁUSULA SÉTIMA - DA FORMA DE PAGAMENTO DO PREÇO E DO CRITÉRIO REAJUSTE

7.1 - **O PAGAMENTO** será efetuado conforme andamento da obra ou cronograma físico financeiro, no prazo máximo de até 30 (trinta) dias contados da planilha de medição da obra, mediante a apresentação das Notas Fiscais/Faturas devidamente atestadas pelo Setor Competente, de acordo com as exigências administrativas em vigor.

7.2 - O Cronograma de desembolso máximo por período, será conforme estabelecido no cronograma físico financeiro, constante no anexo do presente edital.

7.3- Serão descontados da parcela sobre o valor da fatura, os valores decorrentes de indenizações ou de multas eventualmente registrados.

7.4 - A atualização financeira somente será promovida para equilíbrio econômico financeiro se acaso o contratado comprovar a variação mercadológica.

7.5 - Não haverá antecipação de pagamento.

7.6 -A Empresa vencedora deverá apresentar, junto com a fatura, como condição para que o pagamento seja efetuado, os comprovantes de regularidade fiscal.

7.7 - **PREÇOS:** Os preços ofertados devem ser apresentados com a incidência de todos os custos necessários para execução dos serviços, objeto da licitação, como todas as despesas com a mão-de-obra a ser utilizada, bem como todos os tributos, encargos trabalhistas, comerciais e quaisquer outras despesas que incidam ou venham a incidir sobre o objeto desta licitação, e que influenciem na formação dos preços desta Proposta.

7.8 - **REAJUSTE:** Os valores constantes das propostas não sofrerão reajuste, salvo os casos de equilíbrio econômico-financeiro devidamente sacramentado no Art. 65,II alínea "d" da Lei 8.666/93 e alterações posteriores, o preço poderá ser realinhado desde que a variação do preço seja solicitada e comprovada pela contratada.

CLÁUSULA OITAVAS OBRIGAÇÕES DA CONTRATANTE

8.1- A Contratante se obriga a proporcionar a Contratada, todas as condições necessárias ao pleno cumprimento das obrigações decorrentes da presente licitação, conforme estabelece a Lei n.º 8.666/93.

8.2 - Comunicar a contratada toda e qualquer ocorrência relacionada com a execução do objeto contratual, diligenciando nos casos que exigirem providências corretivas;

8.3- Providenciar o pagamento à contratada à vista das Notas Fiscais/Faturas e recibo, devidamente atestadas pelo setor competente.

8.4- Cabe ao contratante, a seu critério e através de servidor designado pela administração exerce ampla, e restrita e permanente fiscalização de todas as fases de execução das obrigações e do desempenho da Contratada, sem prejuízo do dever desta de fiscalizar seus empregados prepostos ou subordinados.

CLÁUSULA NONA DAS OBRIGAÇÕES DA CONTRATADA

9.1- Executar o objeto do Contrato de conformidade com as condições e prazos estabelecidos no edital, no Termo Contratual e na proposta vencedora do certame;


9.2- Manter durante toda a execução do objeto contratual, em compatibilidade com as obrigações assumidas, todas as condições de habilitação e qualificação exigidas na Lei de Licitações;

9.3- Utilizar profissionais devidamente habilitados;



PREFEITURA MUNICIPAL

PENTECOSTE

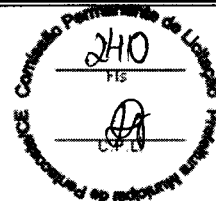

9.4- Providenciar a imediata correção das deficiências e/ou irregularidades apontadas pela Contratante;

9.5- Arcar com eventuais prejuízos causados à Contratante e/ou terceiros, provocados por ineficiência ou irregularidade cometida por seus empregados e/ou prepostos envolvidos na execução do objeto contratual;

10.6- Assumir inteira responsabilidade com todas as despesas diretas e indiretas com as pessoas envolvidas na execução do objeto contratual, que não terão nenhum vínculo empregatício com a Contratante;

9.7- Aceitar nas mesmas condições contratuais os acréscimos e supressões até o limite fixado no § 1º, do art. 65, da Lei no 8.666/93 e suas alterações posteriores;

9.8- A contratada declara aceitar, integralmente, todos os métodos e processos de inspeção, verificação e controle a serem adotados pela contratante.

9.9 - A contratada declara concordância com a adequação do projeto parte integrante do edital de licitação e as alterações contratuais sob alegação de falhas ou omissões em qualquer das peças, orçamentos, plantas, especificações, memoriais e estudos técnicos preliminares do projeto não poderão ultrapassar, no seu conjunto, dez por cento do valor total do contrato, computando-se esse percentual para verificação do limite previsto no § 1º do art. 65 da Lei nº 8.666, de 1993.

9.10 - A responsabilidade pela qualidade da obra, materiais e serviços executados/fornecidos, será da empresa contratada, inclusive a promoção de readequações, sempre que detectadas impropriedades que possam comprometer a execução do objeto licitado.

CLÁUSULA DÉCIMA - DA DOTAÇÃO ORÇAMENTÁRIA

10.1- As despesas decorrentes do contrato a ser celebrado com a empresa vencedora, correrão por conta da dotação orçamentária a seguir:

SERVIÇO	UNIDADE ORÇAMENTÁRIA	PROJETOS ATIVIDADES	ELEMENTO DE DESPESAS
Construção, Implantação e Adequação de Quadras Esportivas Escolares.	1001 - Secretaria de Educação Básica	12.812.0522.1.019	4.4.90.51.00

CLÁUSULA DÉCIMA PRIMEIRA - DAS SANÇÕES ADMINISTRATIVAS

11.1- Pela inexecução total ou parcial das obrigações assumidas, garantidas a prévia defesa, a Administração poderá aplicar à Contratada, as seguintes sanções:

a) advertência.

b) Multa:

b.1) De 5% (cinco por cento), calculada sobre o valor a ser pago à Contratada, pelo atraso injustificado na execução do objeto contratual;

b.2). De 10% (dez por cento) sobre o valor do Contrato pela inexecução total ou parcial do objeto contratual;

b.3) Os valores das multas referidas neste item serão descontados "ex-officio" da licitante vencedora, mediante subtração a ser efetuada em qualquer fatura de crédito em seu favor que mantenha junto à Prefeitura de Pentecoste, independente de notificação ou interpelação judicial ou extrajudicial.

c) Suspensão temporária de participação em licitação e impedimento de contratar com a Administração por prazo não superior a 02 (dois) anos, nas hipóteses de execução irregular, atrasos ou inexecução de que resulte prejuízo para a administração.


d) Declaração de Inidoneidade para licitar ou contratar com a Administração Pública, de no mínimo 2 (dois) anos, ou enquanto perdurarem os motivos determinantes da punição ou até que seja promovida a sua reabilitação, nas hipóteses em que a execução irregular, os atrasos ou a inexecução associem-se à prática de ilícito penal.

CLÁUSULA DÉCIMA SEGUNDA - DA RESCISÃO CONTRATUAL



PREFEITURA MUNICIPAL

PENTECOSTE

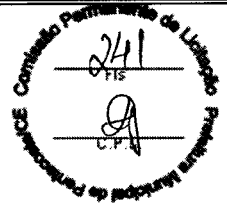

12.1 - A inexecução total ou parcial do contrato enseja a sua rescisão, com as consequências contratuais e as previstas na Cláusula anterior do presente termo.

12.2. Constituem motivo para rescisão do contrato:

- I - O não cumprimento de cláusulas contratuais, especificações, projetos ou prazos;
- II - O cumprimento irregular de cláusulas contratuais, especificações, projetos e prazos;
- III - A lentidão injustificada do seu cumprimento, levando a Administração a comprovar a impossibilidade da conclusão da obra, nos prazos estipulados;
- IV - O atraso injustificado no início da obra;
- V - A paralisação da obra, sem justa causa e prévia comunicação à Administração;
- VI - A subcontratação total do seu objeto, a associação do contratado com outrem, a cessão ou transferência, total ou parcial, bem como a fusão, cisão ou incorporação, não admitidas no edital e no contrato;
- VII - O desatendimento das determinações regulares da autoridade designada para acompanhar e fiscalizar a sua execução, assim como as de seus superiores;
- VIII - O cometimento reiterado de faltas na sua execução;
- IX - A decretação de falência ou a instauração de insolvência civil;
- X - A dissolução da sociedade ou o falecimento do contratado;
- XI - A alteração social ou a modificação da finalidade ou da estrutura da empresa, que prejudique a execução do contrato;
- XII - Razões de interesse público, de alta relevância e amplo conhecimento, justificadas e determinadas pela máxima autoridade da esfera administrativa a que está subordinado o contratante e exaradas no processo administrativo a que se refere o contrato;
- XIII - A supressão, por parte da Administração, de obras, acarretando modificação do valor inicial do contrato além do limite permitido no § 1º do art. 65 desta Lei;
- XIV - A suspensão de sua execução, por ordem escrita da Administração, por prazo superior a cento e vinte dias;
- XV - O atraso superior a noventa dias dos pagamentos devidos pela Administração decorrentes de obras já recebidos ou executados, salvo em caso de calamidade pública, grave perturbação da ordem interna ou guerra, assegurado ao contratado o direito de optar pela suspensão do cumprimento de suas obrigações até que seja normalizada a situação;
- XVI - A não liberação, por parte da Administração, de área, local ou objeto para execução de obra, serviço ou fornecimento, nos prazos contratuais, bem como das fontes de materiais naturais especificadas no projeto;
- XVII - A ocorrência de caso fortuito ou de força maior, regularmente comprovada, impeditiva da execução do contrato.

a). Os casos de rescisão contratual serão formalmente motivados nos autos do processo, assegurado o contraditório e a ampla defesa.

XVIII - Descumprimento do disposto no inciso V do art. 27, sem prejuízo das sanções penais cabíveis;


12.3 - A rescisão do contrato poderá ser:

- I - Determinada por ato unilateral e escrito da Administração, nos casos enumerados nos incisos I a XII e XVII do item anterior;
- II - Amigável, por acordo entre as partes, reduzida a termo no processo da licitação, desde que haja conveniência para a Administração;
- III - Judicial, nos termos da legislação;

12.4 A rescisão de que trata o subitem I do item anterior acarreta as consequências, previstas no art. 80 da Lei 8.666/93.


CLAUSULA DÉCIMA TERCEIRA – DA GARANTIA CONTRATUAL

13.1. Para garantir a execução das obras a CONTRATADA apresentou Garantia Contratual, conforme previsto no item 9 do edital, e no art. 56 da Lei 8.666/93 e alterações posteriores.

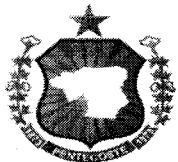

PREFEITURA MUNICIPAL

PENTECOSTE

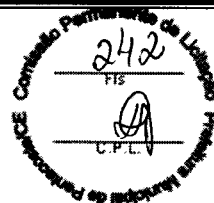

A Garantia foi apresentada na modalidade _____, no valor de R\$ _____ (_____), correspondente a 5% (cinco por cento) do valor ora contratado, devendo o seu prazo de validade ser permanentemente atualizado até a expedição do Termo de Recebimento Definitivo das Obras e Serviços.

13.2. A garantia prestada pelo contratado será liberada ou restituída após a execução do contrato, conforme termo de recebimento definitivo das obras e serviços, deduzido do valor, as infrações e multas por ventura cometidas.

CLAUSULA DÉCIMA QUARTA – DA PUBLICAÇÃO DO CONTRATO

14.1 - Em 20 (vinte) dias, contados de sua assinatura, o Contratante providenciará a publicação no quadro de avisos desta Prefeitura Municipal, o resumo, do presente termo de contrato.

CLÁUSULA DÉCIMA QUINTA – DO FORO

Fica eleito o foro da cidade de **Pentecoste**, para dirimir as questões relacionadas com a execução deste contrato não resolvidas pelos meios administrativos.

E, estando assim acertados, assinam o presente Instrumento, em 02 (duas) vias perante duas testemunhas que também o assinam, para que produza seus jurídicos e legais efeitos.

Pentecoste (CE), _____ e _____ de _____.

CONTRATANTE

CONTRATADA


Testemunhas:

01. _____

CPF:


02. _____

CPF:

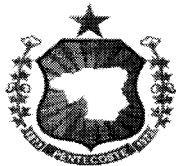

PREFEITURA MUNICIPAL

PENTECOSTE

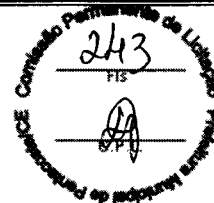

AS MICROEMPRESA OU EMPRESA DE PEQUENO PORTE DEVERÃO APRESENTAR O PRESENTE DOCUMENTO NO ENVELOPE DA DOCUMENTAÇÃO DE HABILITAÇÃO

ANEXO IV-DECLARAÇÃO DE MICROEMPRESA, EMPRESA DE PEQUENO PORTE

(PAPEL TIMBRADO DA PROPONENTE)


Declaramos para os efeitos do disposto na Lei Complementar nº 123, de 14 de dezembro de 2006, que a Empresa....., inscrita no CNPJ sob o nº, está enquadrada na categoria (Microempresa ou empresa de pequeno porte), bem como não está incluída nas hipóteses do § 4º, do art.3º, da Lei supracitada.

.....
Nome e assinatura do representante
RG nº.....



PREFEITURA MUNICIPAL

PENTECOSTE

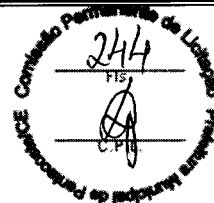

DOCUMENTO EXIGIDO NA HABILITAÇÃO

ANEXO V – MODELO DE DECLARAÇÃO – EMPREGADOR E PESSOA JURÍDICA

(PAPEL TIMBRADO DA PROPONENTE)

À
Comissão de licitação da Prefeitura Municipal de Pentecoste.

Ref. Tomada de Preços Nº 2021.09.28.50-TP-FME

DECLARAÇÃO

....., inscrita no CNPJ nº....., por intermédio de seu representante legal o (a)....., portador (a) da carteira de identidade nº..... e do CPF nº, DECLARA, para fins do disposto no inciso V, do art. 27 da lei nº 8.666, de 21 de julho de 1993, acrescida pela Lei nº 9.854 de 27 de outubro de 1999, que não emprega menor de dezoito anos em trabalho noturno, perigoso ou insalubre e não emprega menos de dezesseis anos.

Ressalva: emprega menor, a partir de quatorze anos, na condição de aprendiz ().

.....
(DATA)

.....
NOME

(Observação em caso afirmativo, assinalar a ressalva a cima)