



1 SITUAÇÃO
ESCALA 1/500

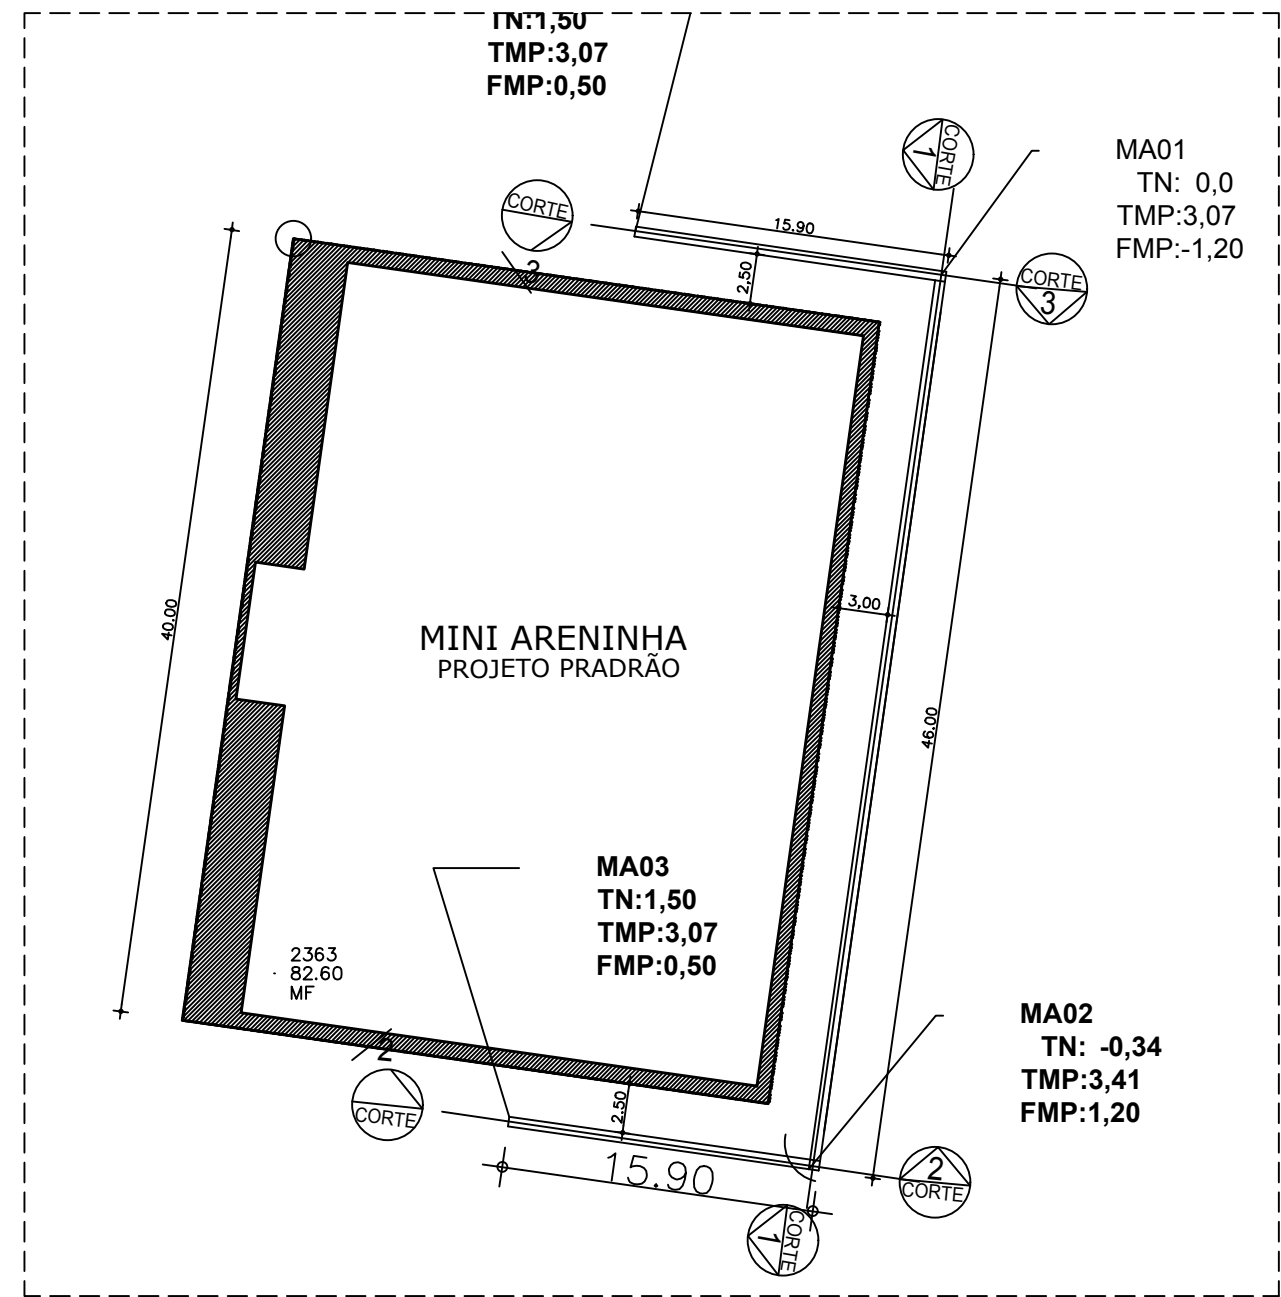

1 PLANTA DE LOCAÇÃO DO MURO DE ARRIMO
ESCALA 1/500

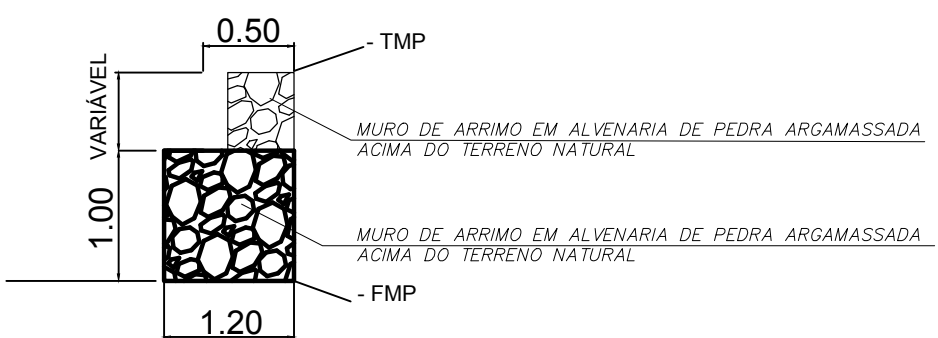

1 DETALHE MURO DE ARRIMO
ESCALA S/E

LEGENDA:

	MURO DE ARRIMO(MA)
TN	TERRENO NATURAL
TMP	TOPO DO MURO PROJETADO
FMP	FUNDO DO MURO PROJETADO

Obs: Cotas amarradas pela cota da calçada externa.

OBRA: CONSTRUÇÃO MURO DE ARRIMO – MINI ARENINHA	 Prefeitura Municipal de PENTECOSTE SEC. DE INFRAESTRUTURA E DESENVOLVIMENTO URBANO		
LOCAL: RUA MIGUEL SOARES DE MOURA – COHAB			
PROJETO: ESTRUTURAL	RESPONSÁVEL TÉCNICO: EDINALDO AZEVEDO		
CONTEÚDO: – SITUAÇÃO – LOCAÇÃO DO MURO DE ARRIMO – – –	PRANCHA: 01 02		
REVISÃO: R-00	ESCALA: INDICADA	DATA: JUNHO/2018	DESENHO: EDINALDO AZEVEDO