




1 DETALHES CORTE 01
 ESCALA 1/150

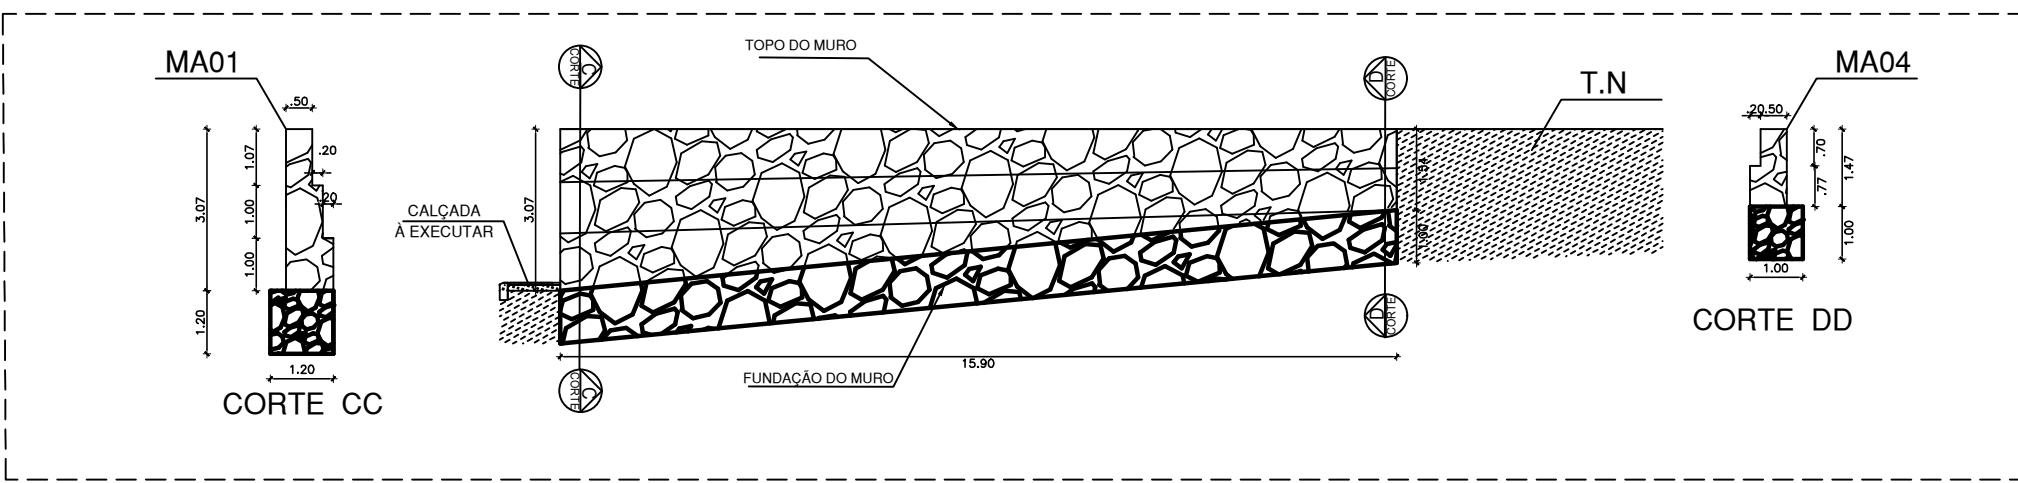


1 DETALHES CORTE 02
 ESCALA 1/150

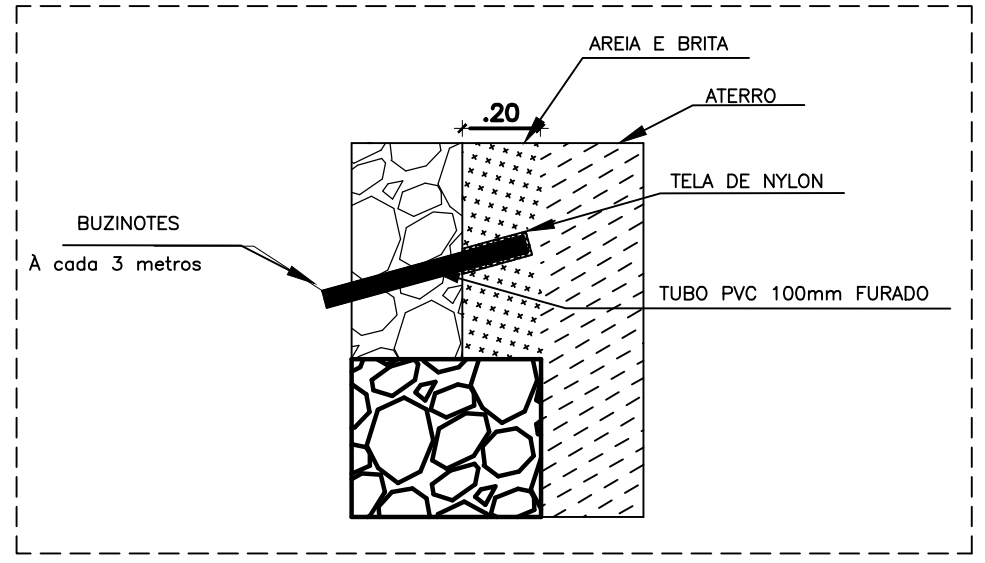

1 DRENAGEM DO MURO
 ESCALA S/E

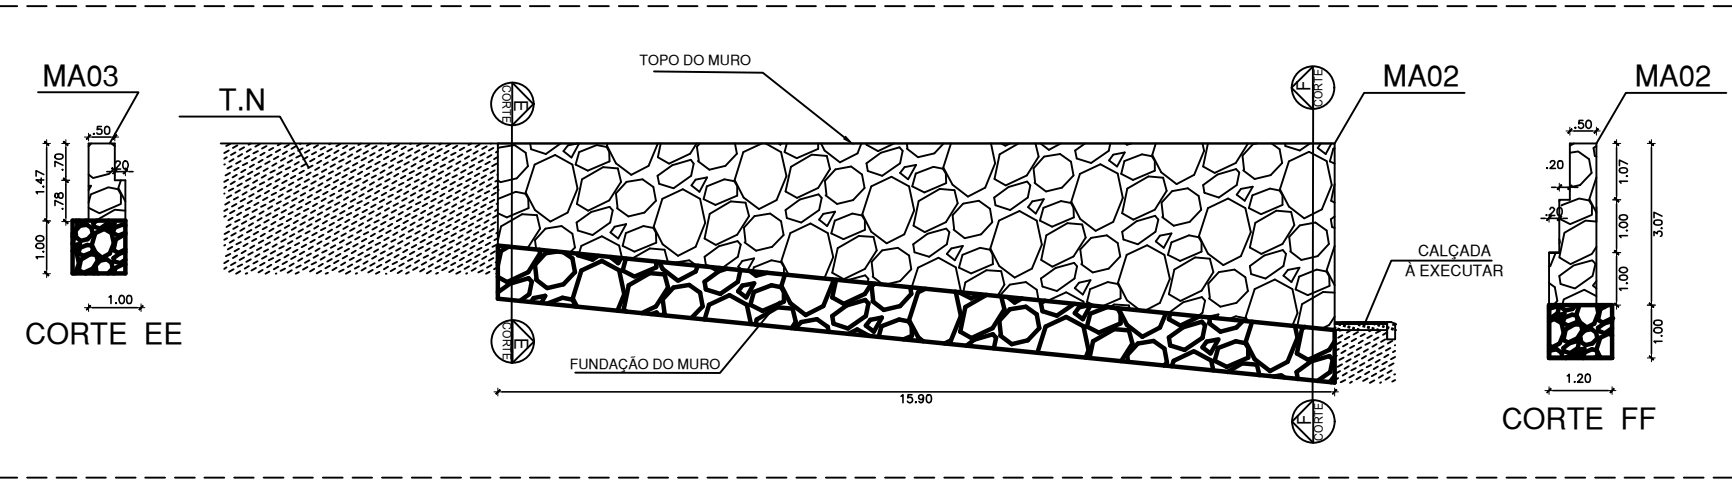

1 DETALHES CORTE 03
 ESCALA 1/200

OBRA: CONSTRUÇÃO MURO DE ARRIMO – MINI ARENINHA		 Prefeitura Municipal de PENTECOSTE SEC. DE INFRAESTRUTURA E DESENVOLVIMENTO URBANO	
LOCAL: RUA MIGUEL SOARES DE MOURA – COHAB			
PROJETO: ESTRUTURAL		RESPONSÁVEL TÉCNICO: EDINALDO AZEVEDO	
CONTEÚDO: – DETALHES DOS CORTES – DRENAGEM DO MURO DE ARRIMO – – –		PRANCHA: 02 / 02	
REVISÃO: R-00	ESCALA: INDICADA	DATA: JUNHO/2018	DESENHO: EDINALDO AZEVEDO