




**1** DETALHES GRADIL -FACHADA 01  
ESCALA 1/150

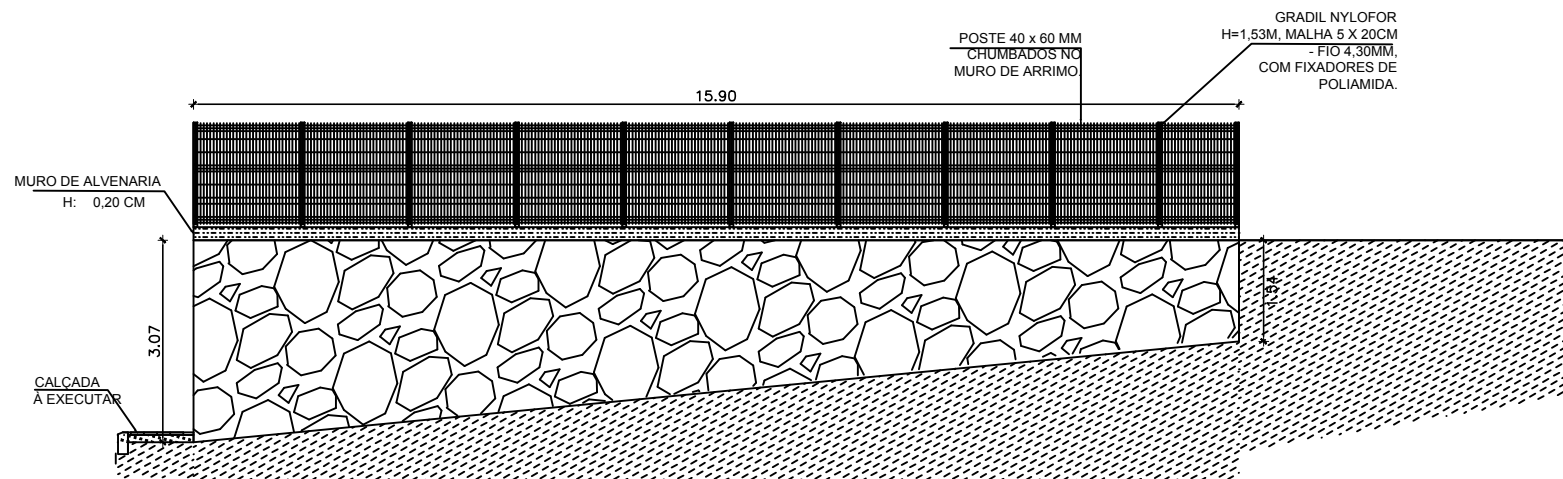

**2** DETALHES GRADIL -FACHADA 02  
ESCALA 1/120

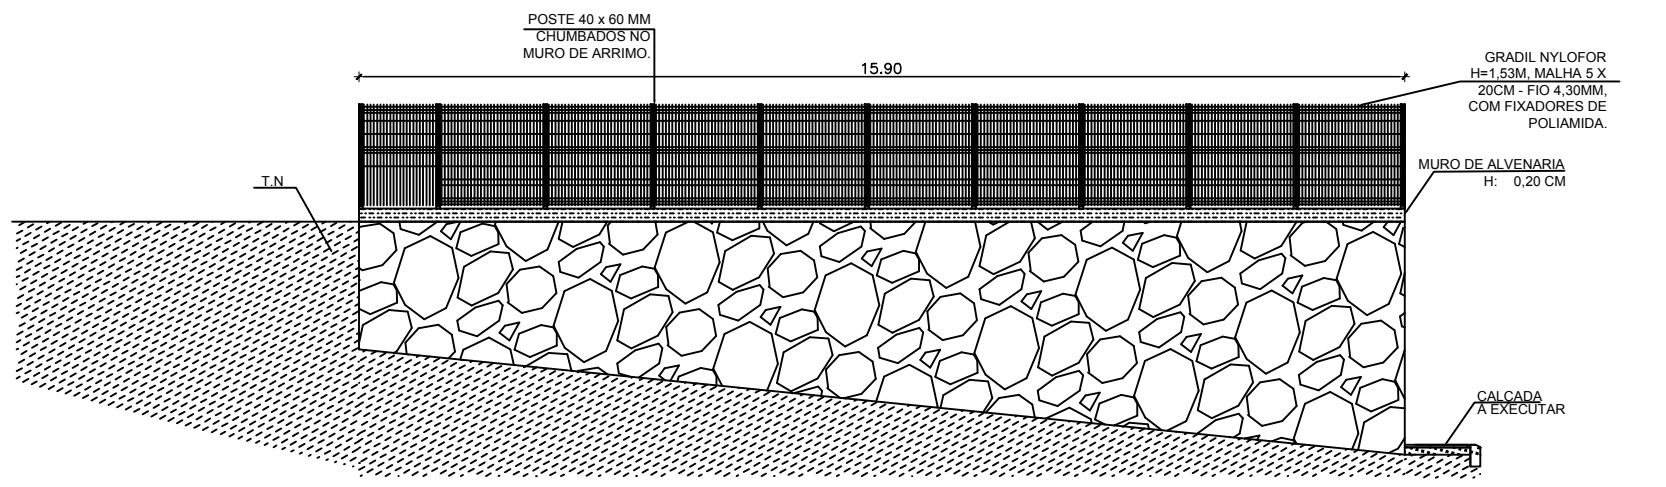

**3** DETALHES GRADIL -FACHADA 03  
ESCALA 1/150

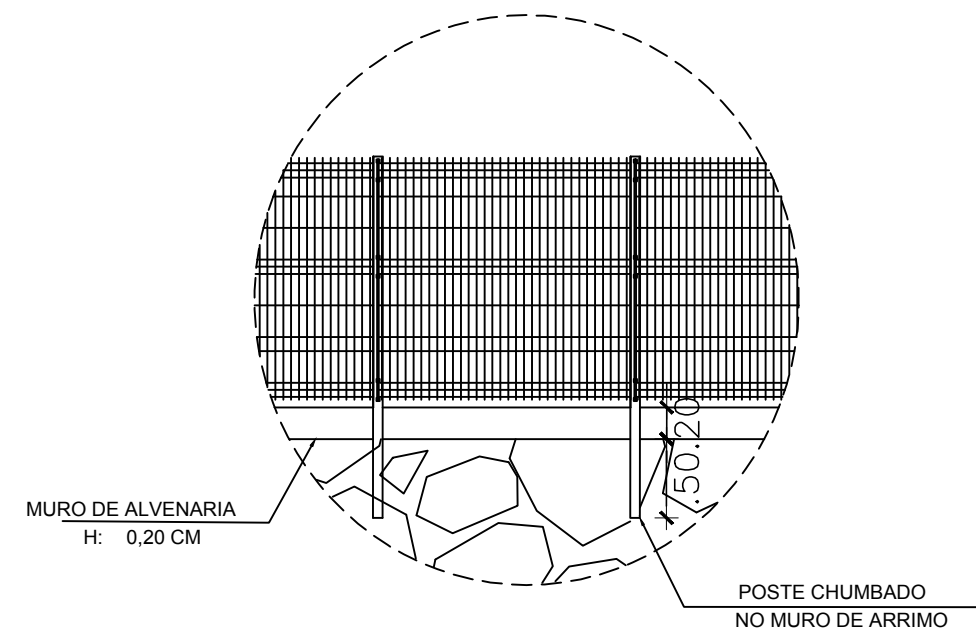

**4** CORTE - CHUMBAMENTO DO GRADIL  
ESCALA S/E

OBRA:  
CONSTRUÇÃO MURO DE ARRIMO – MINI ARENINHA

LOCAL:  
RUA MIGUEL SOARES DE MOURA – COHAB

PROJETO:  
**ARQUITETURA**

CONTEÚDO:  
– DETALHES GRADIL  
– CORTE – CHUMBAMENTO DO GRADIL  
–  
–  
–

 Prefeitura Municipal de  
**PENTECOSTE**  
SEC. DE INFRAESTRUTURA E  
DESENVOLVIMENTO URBANO

RESPONSÁVEL TÉCNICO:  
EDINALDO AZEVEDO

PRANCHA:  
01  
01

REVISÃO:  
R-00

ESCALA:  
INDICADA

DATA:  
JUNHO/2018

DESENHO:  
EDINALDO AZEVEDO