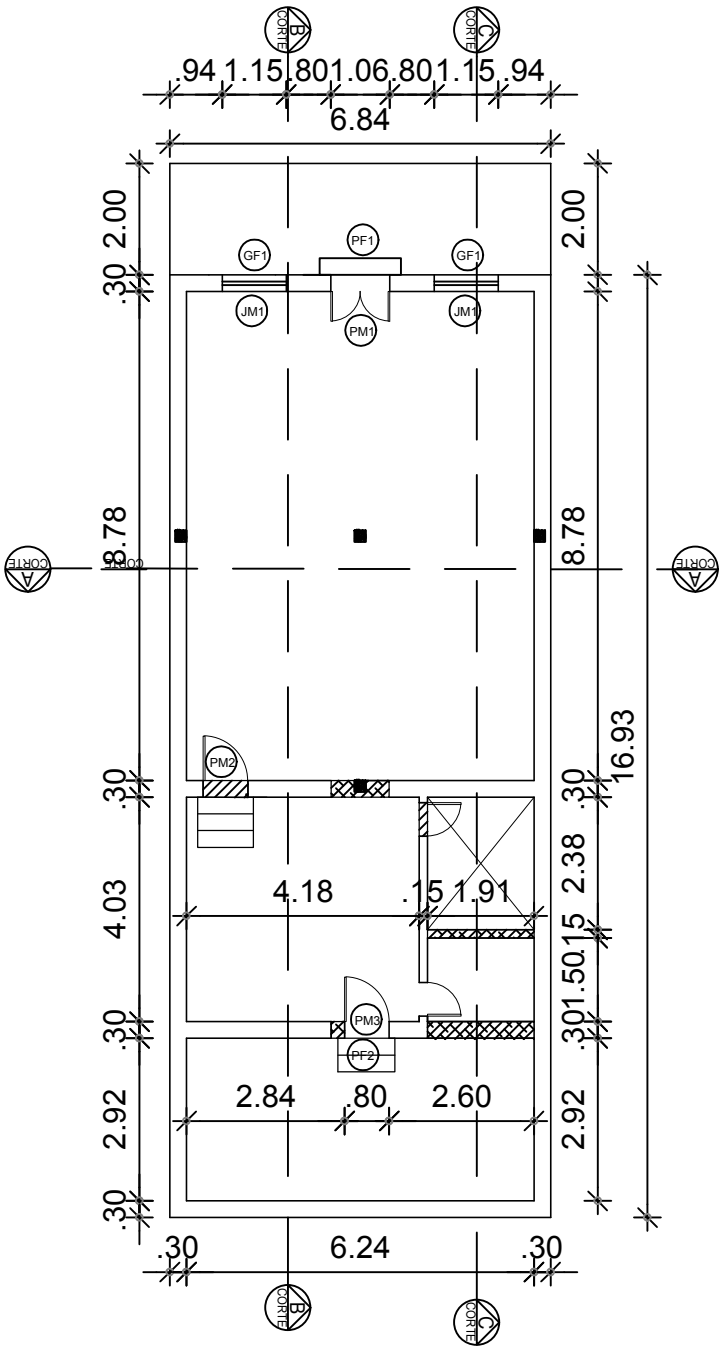

2 PLANTA DEMOLIR / CONSTRUIR

ESCALA 1:100

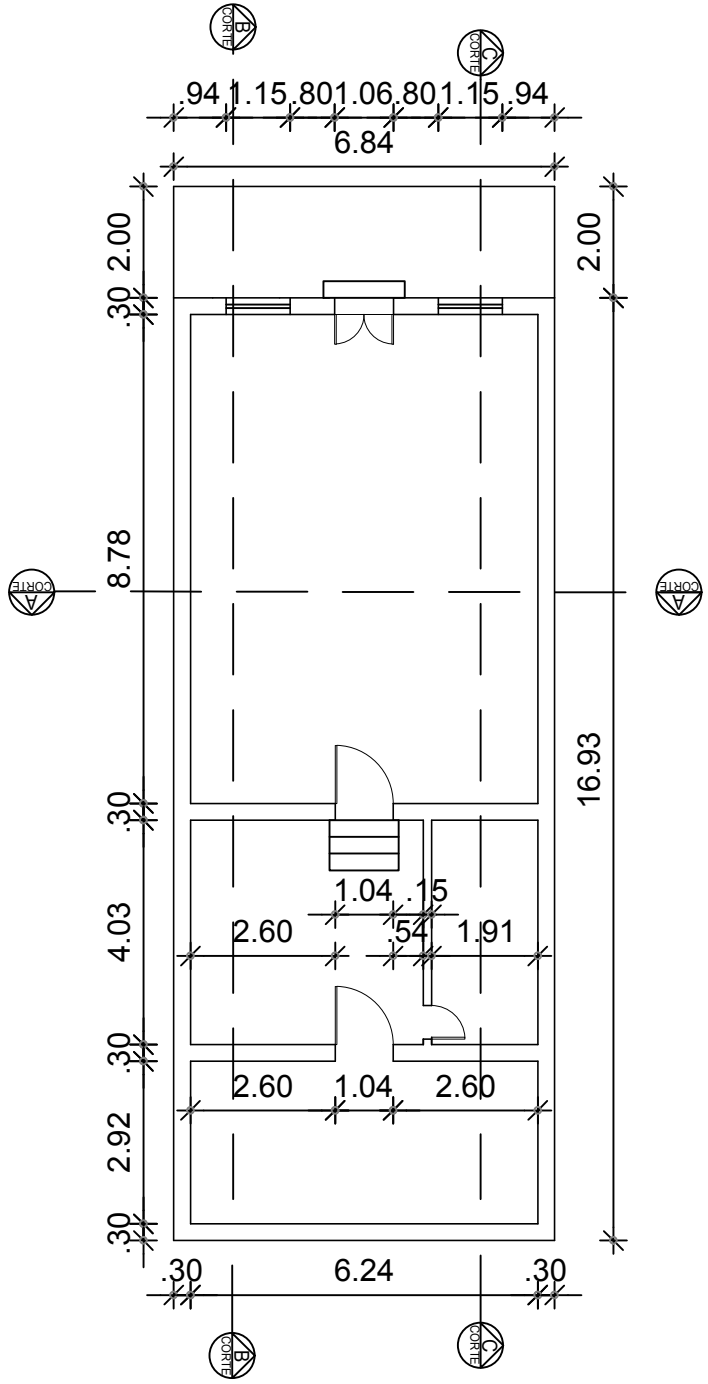

1 LEVANTAMENTO

ESCALA 1:100

QUADRO DE AREAS	
CONSTRUÇÃO	91,46m²
TERRENO	102,68m²

LEGENDAS:

DEMOLIR PAREDE

CONSTRUIR PAREDE

OBRA: REFORMA CASA/ARQUIVO	Prefeitura Municipal de PENTECOSTE – SEC. DE INFRAESTRUTURA E DESENVOLVIMENTO URBANO
LOCAL: RUA ARTUR MOREIRA DE AZEVEDO	
PROJETO: ARQUITETURA	RESPONSÁVEL TÉCNICO: EDINALDO AZEVEDO
CONTEÚDO: PLANTA DEMOLIR/CONSTRUIR	PRANCHA: 02
REVISÃO: R–00 / ESCALA: 1:250 / DATA: MARÇO/2018	DESENHO: ELTON SALES