
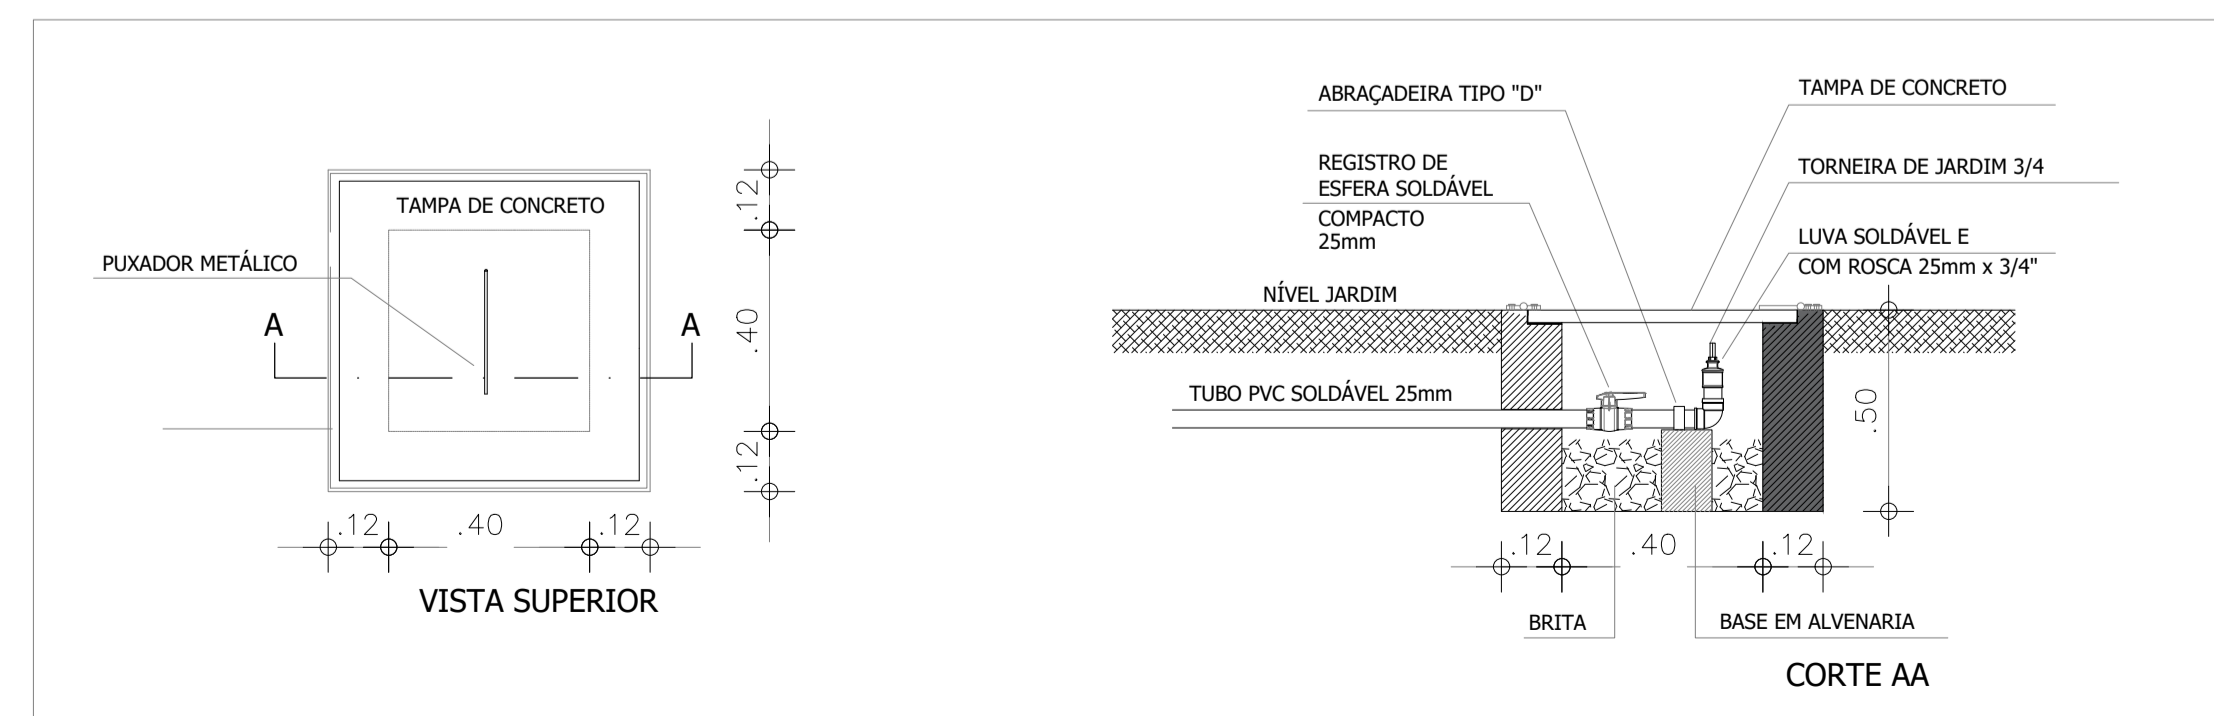


01/PROJETO HIDRÁULICO

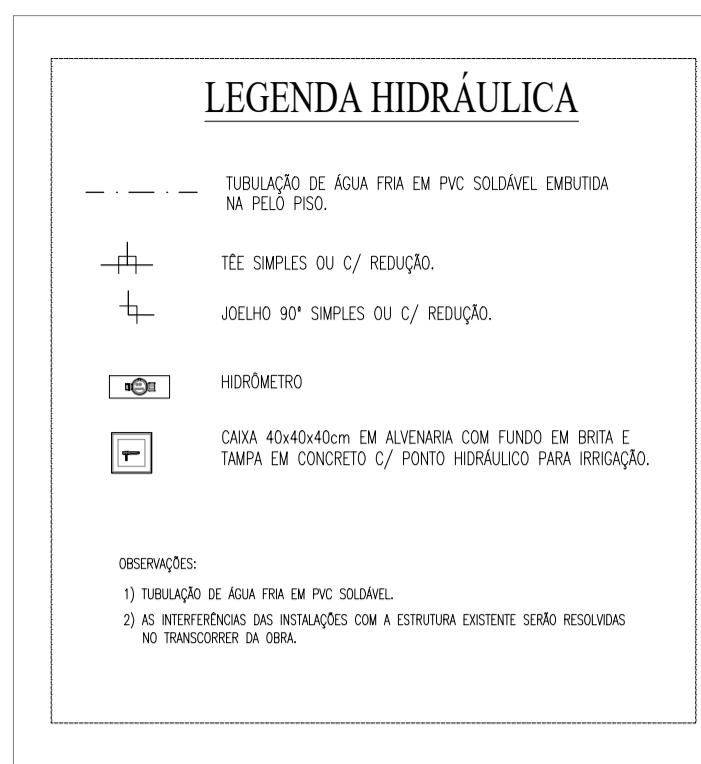

01/DET. TORNEIRA DE JARDIM

OBRA: CONSTRUÇÃO - PRAÇA DA COHAB		 <b>Prefeitura Municipal de PENTECOSTE</b> <small>SEC. DE INFRAESTRUTURA E DESENVOLVIMENTO URBANO</small>
LOCAL: CONJUNTO COHAB - PENTECOSTE CEARÁ		
PROJETO: <b>ARQUITETURA</b>		RESPONSÁVEL TÉCNICO:
CONTEÚDO: - PLANTA BAIXA-HIDRÁULICA - DET. TORNEIRAS DE JARDIM		PRANCHA: <b>01</b>  <b>01</b>
REVISÃO: R-02	ESCALA: INDICADA	DATA: DEZEMBRO/2019
DESENHO: ELTON SALES		