






01/PLANTA DE SITUAÇÃO GEORREFERENCIADA  
esc. 1/750

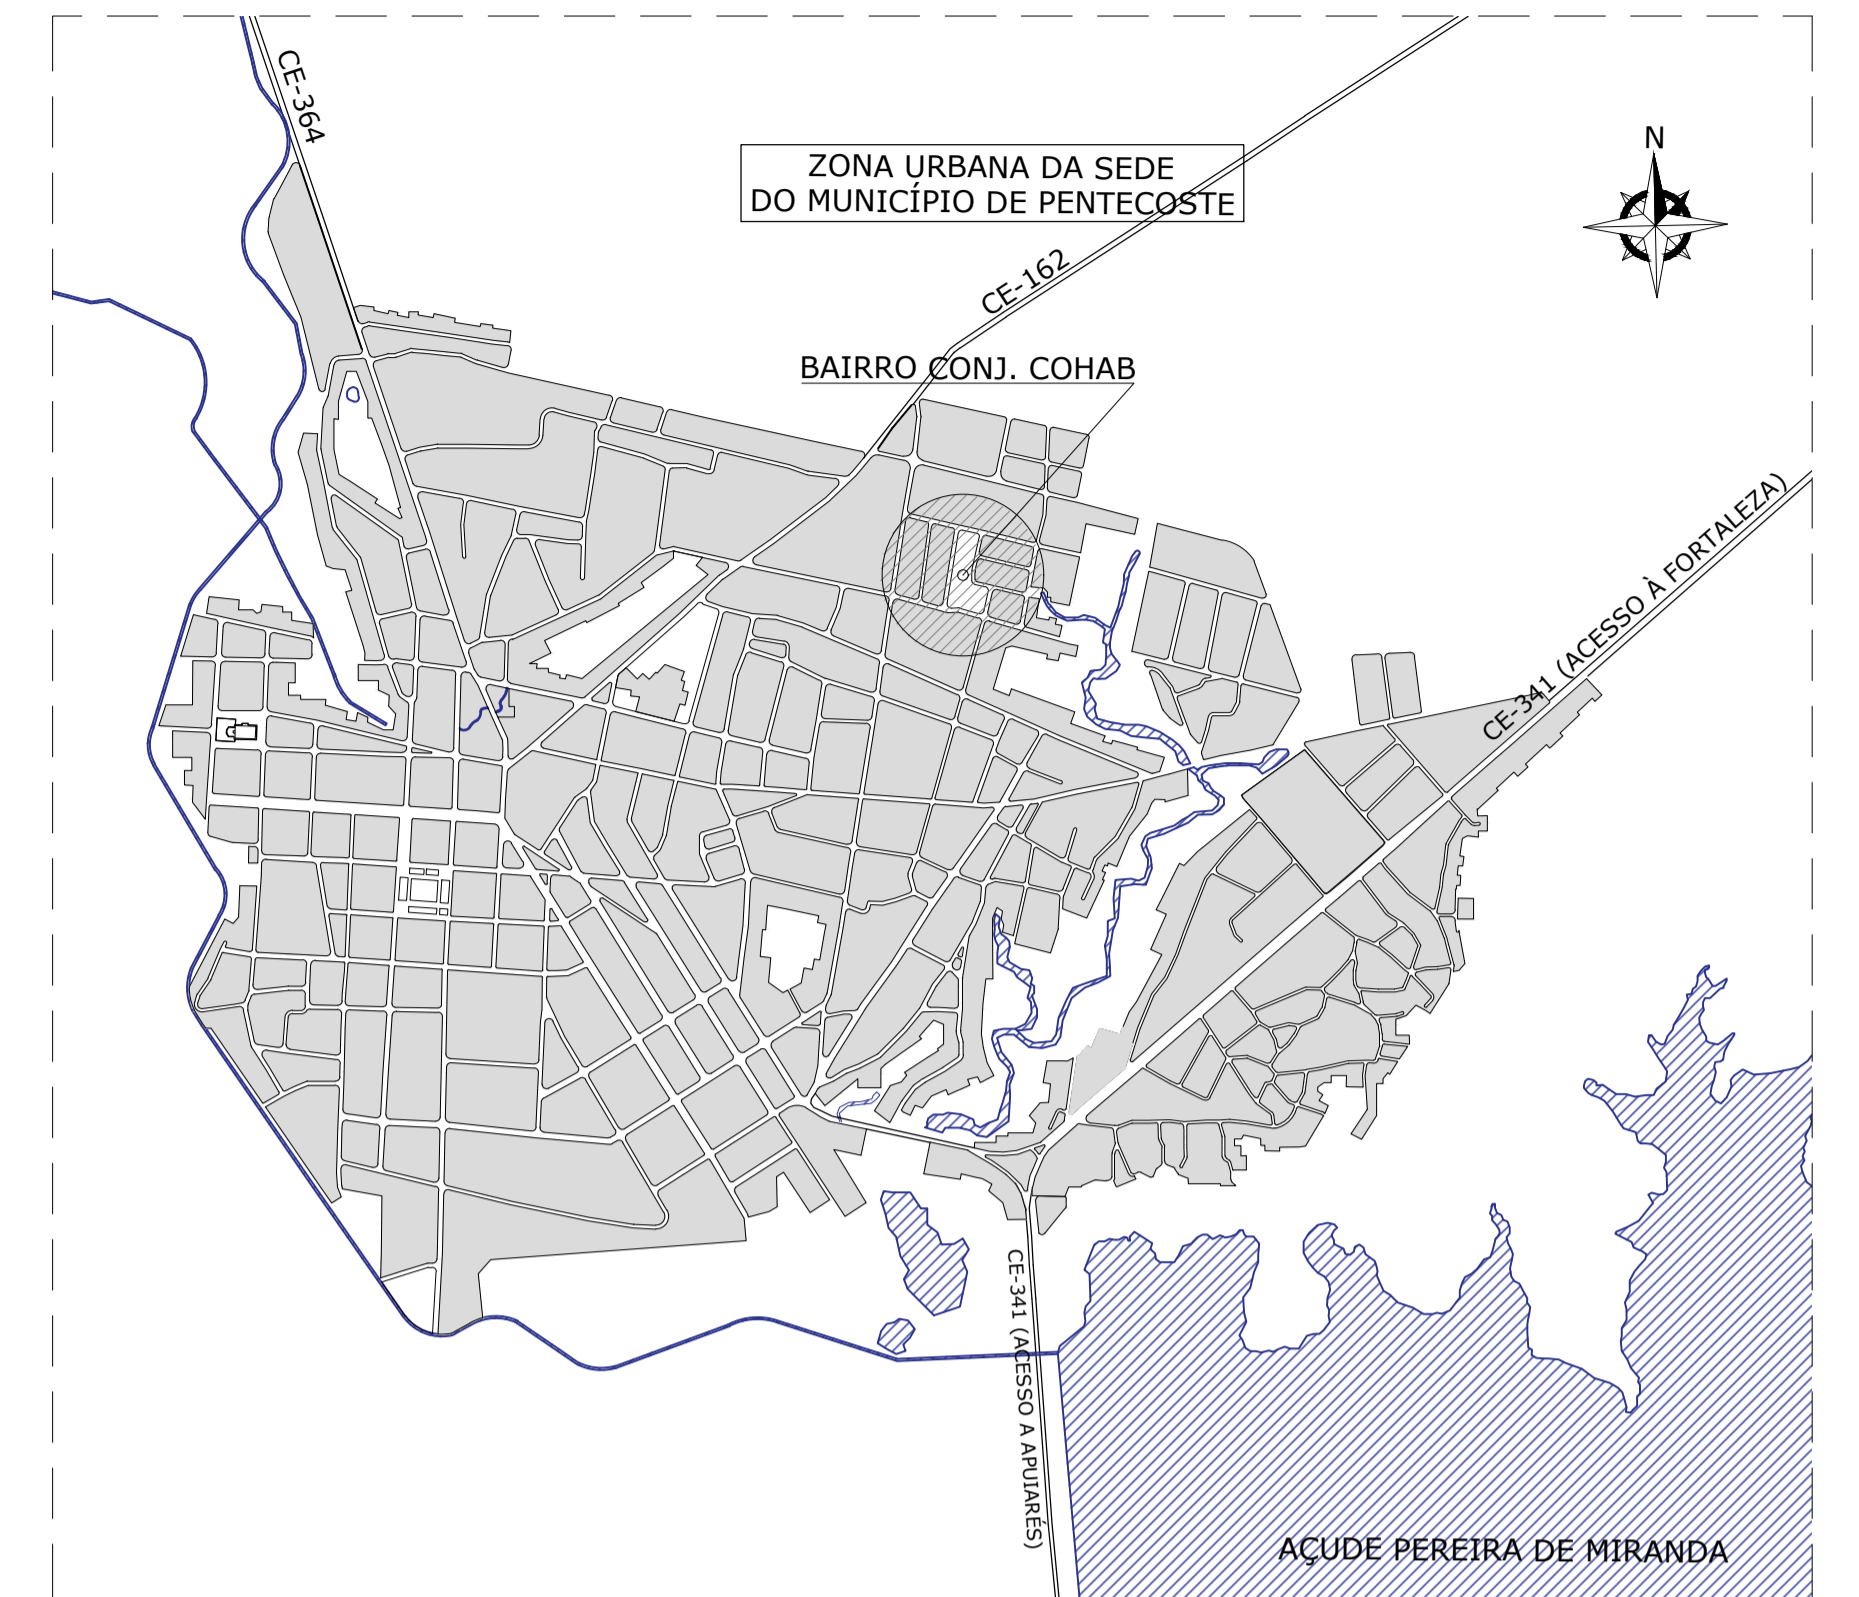

02/ MAPEAMENTO DA ZONA URBANA  
esc. 1:20000

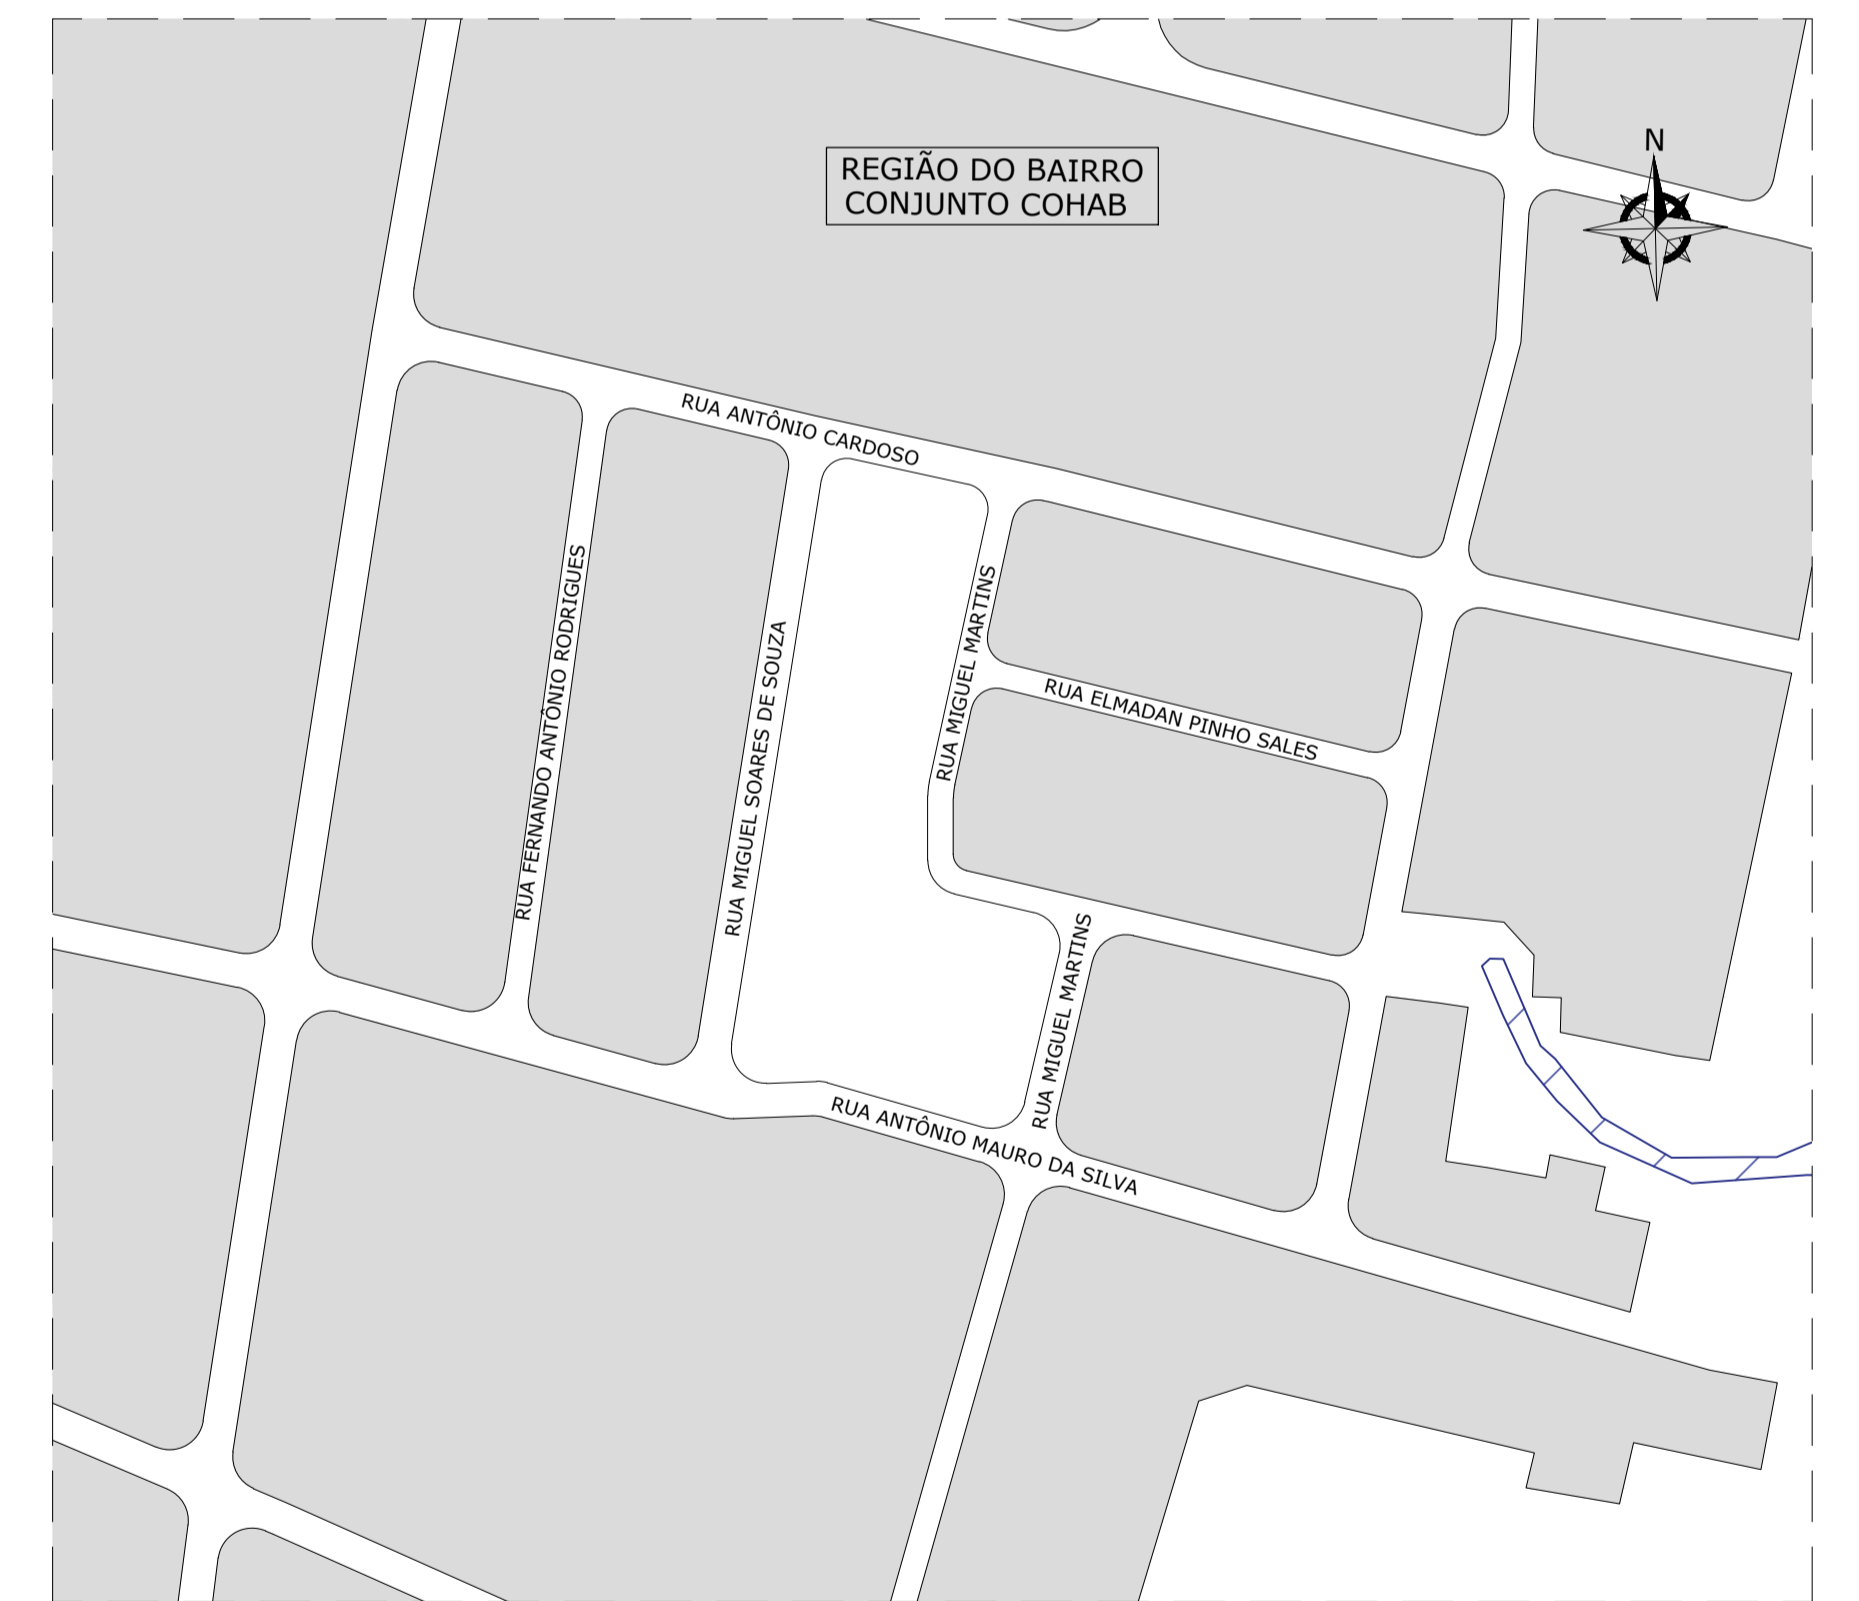

03/PLANTA DE ARRUAMENTO  
esc. 1:2500

OBRA: CONSTRUÇÃO – PRAÇA DA COHAB		 <b>Prefeitura Municipal de PENTECOSTE</b> SEC. DE INFRAESTRUTURA E DESENVOLVIMENTO URBANO
LOCAL: CONJUNTO COHAB, PENTECOSTE-CE		
PROJETO: <b>ARQUITETURA</b>		RESPONSÁVEL TÉCNICO: EDINALDO AZEVEDO
CONTEÚDO: – PLANTA DE SITUAÇÃO GEORREFERENCIADA – MAPEAMENTO ZONA URBANA – PLANTA DE ARRUAMENTO		PRANCHA: <b>01</b> <b>06</b>
REVISÃO: R-02	ESCALA: INDICADA	DATA: NOVEMBRO/2019
DESENHO: ELTON SALES		