


01/PLANTA DE PAGINAÇÃO (COTADA)
esc.: 1:300

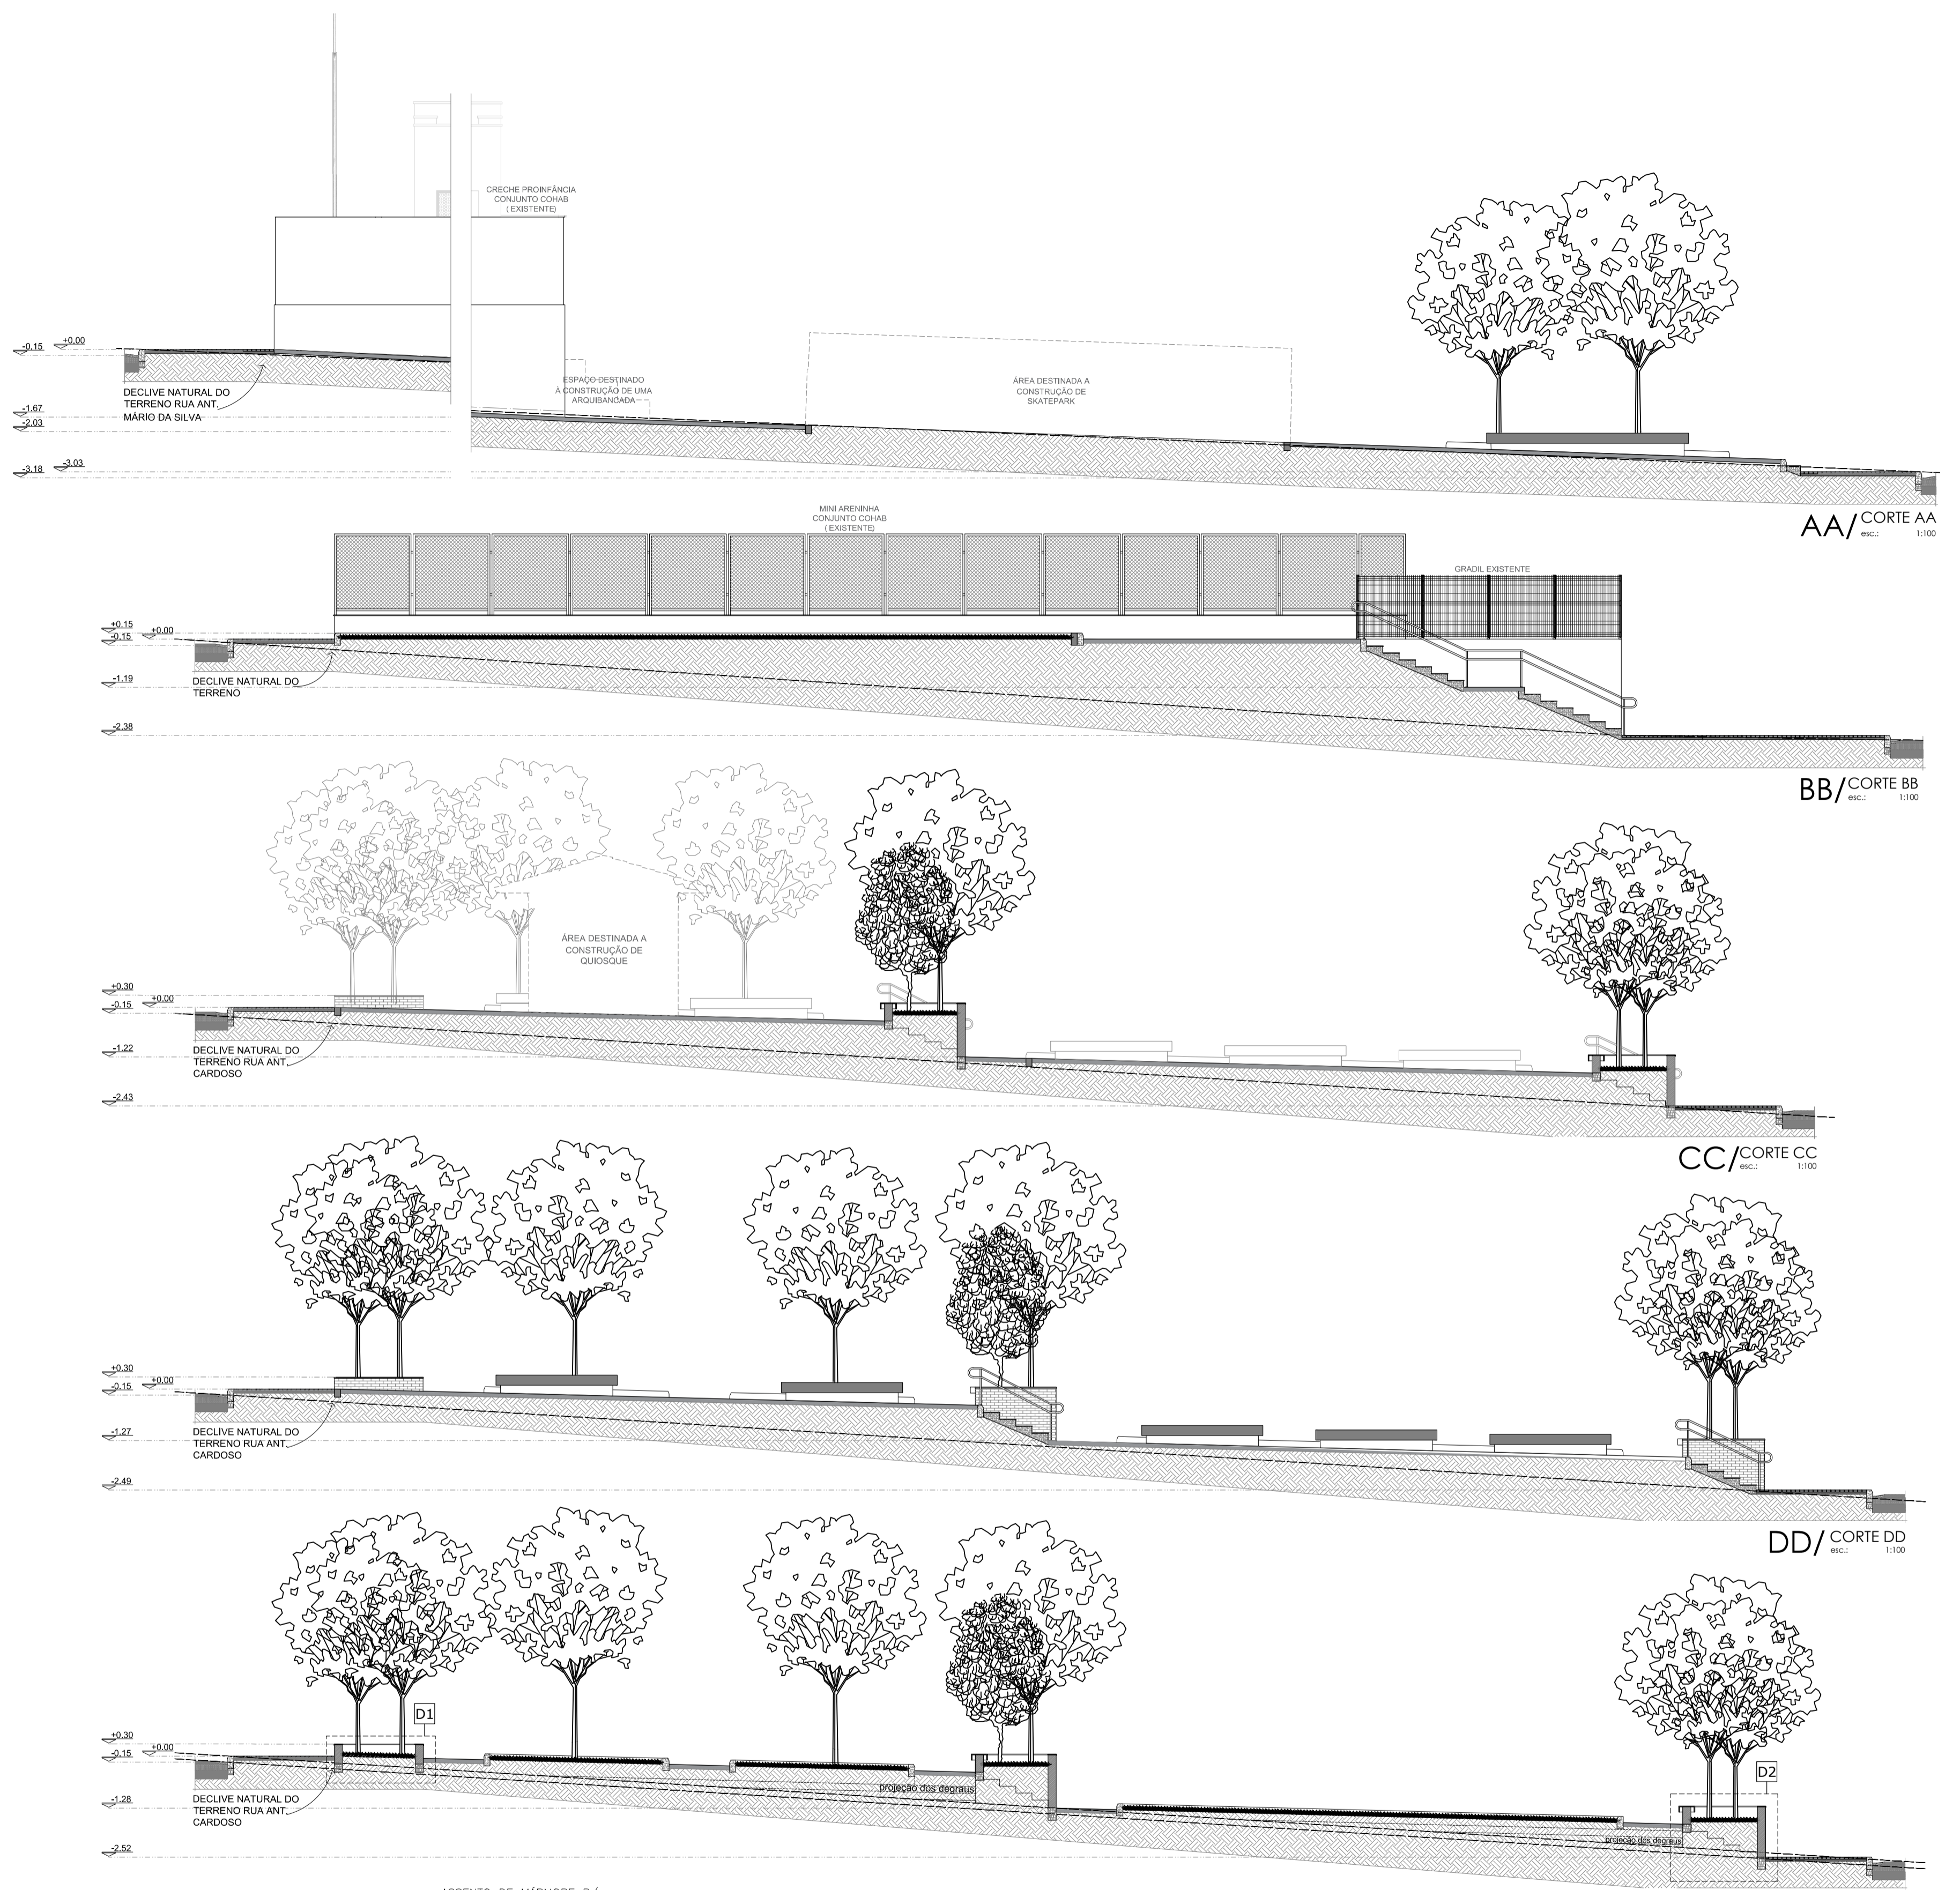


AA/CORTE AA
esc.: 1:100

BB/CORTE BB
esc.: 1:100


CC/CORTE CC
esc.: 1:100

DD/CORTE DD
esc.: 1:100

EE/CORTE EE
esc.: 1:100

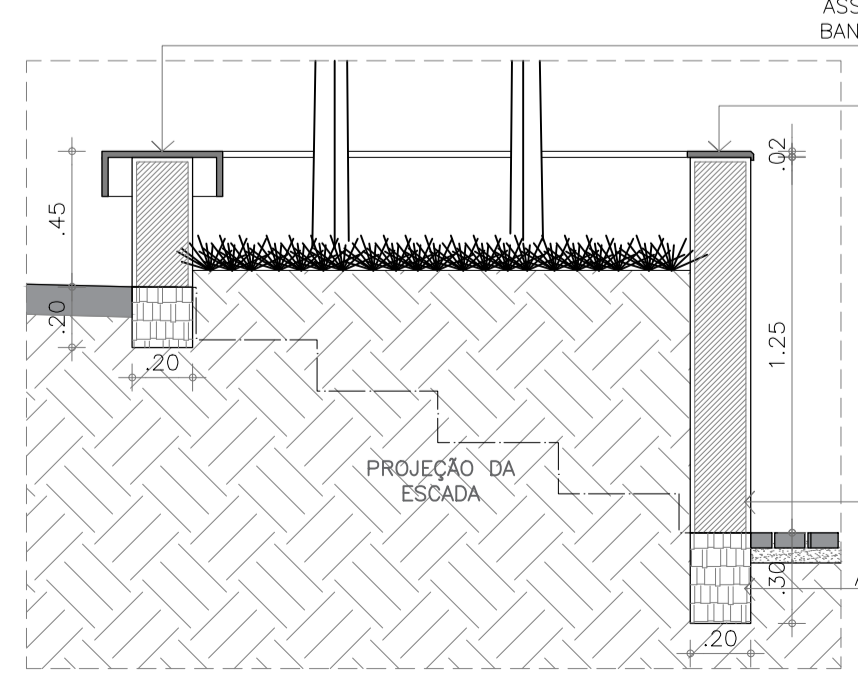

D1/DETALHE 01 - CANTEIRO
esc.: 1:25

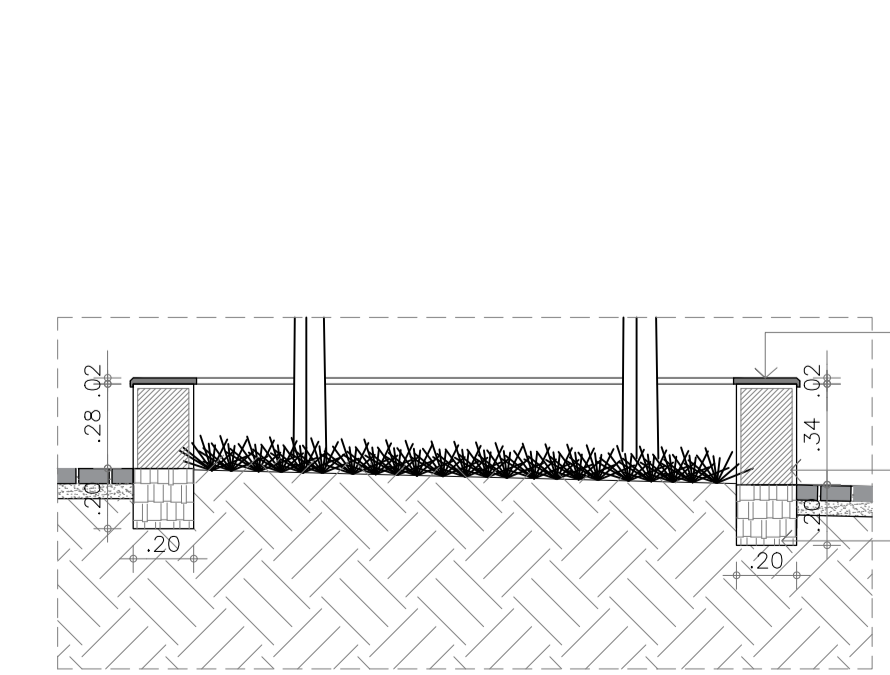

D2/DETALHE 02 - CANTEIRO
esc.: 1:25

| | | | | |
|---|---------------------|------------------------|-------------------------|--|
| OBRA: CONSTRUÇÃO - PRAÇA DA COHAB | | | |  Prefeitura Municipal de PENTECOSTE SEC. DE INFRAESTRUTURA E DESENVOLVIMENTO URBANO |
| LOCAL: CONJUNTO COHAB - PENTECOSTE CEARÁ | | | | |
| PROJETO: ARQUITETURA | | | | RESPONSÁVEL TÉCNICO: |
| CONTEÚDO: - PLANTA DE PAGINAÇÃO / MASTERPLAN (COTADA) - CORTES - DETALHAMENTO DOS CORTES | | | | PRANCHA: 03 06 |
| REVISÃO: R-02 | ESCALA: INDICADA | DATA: DEZEMBRO/2019 | DESENHO: ELTON SALES | |