


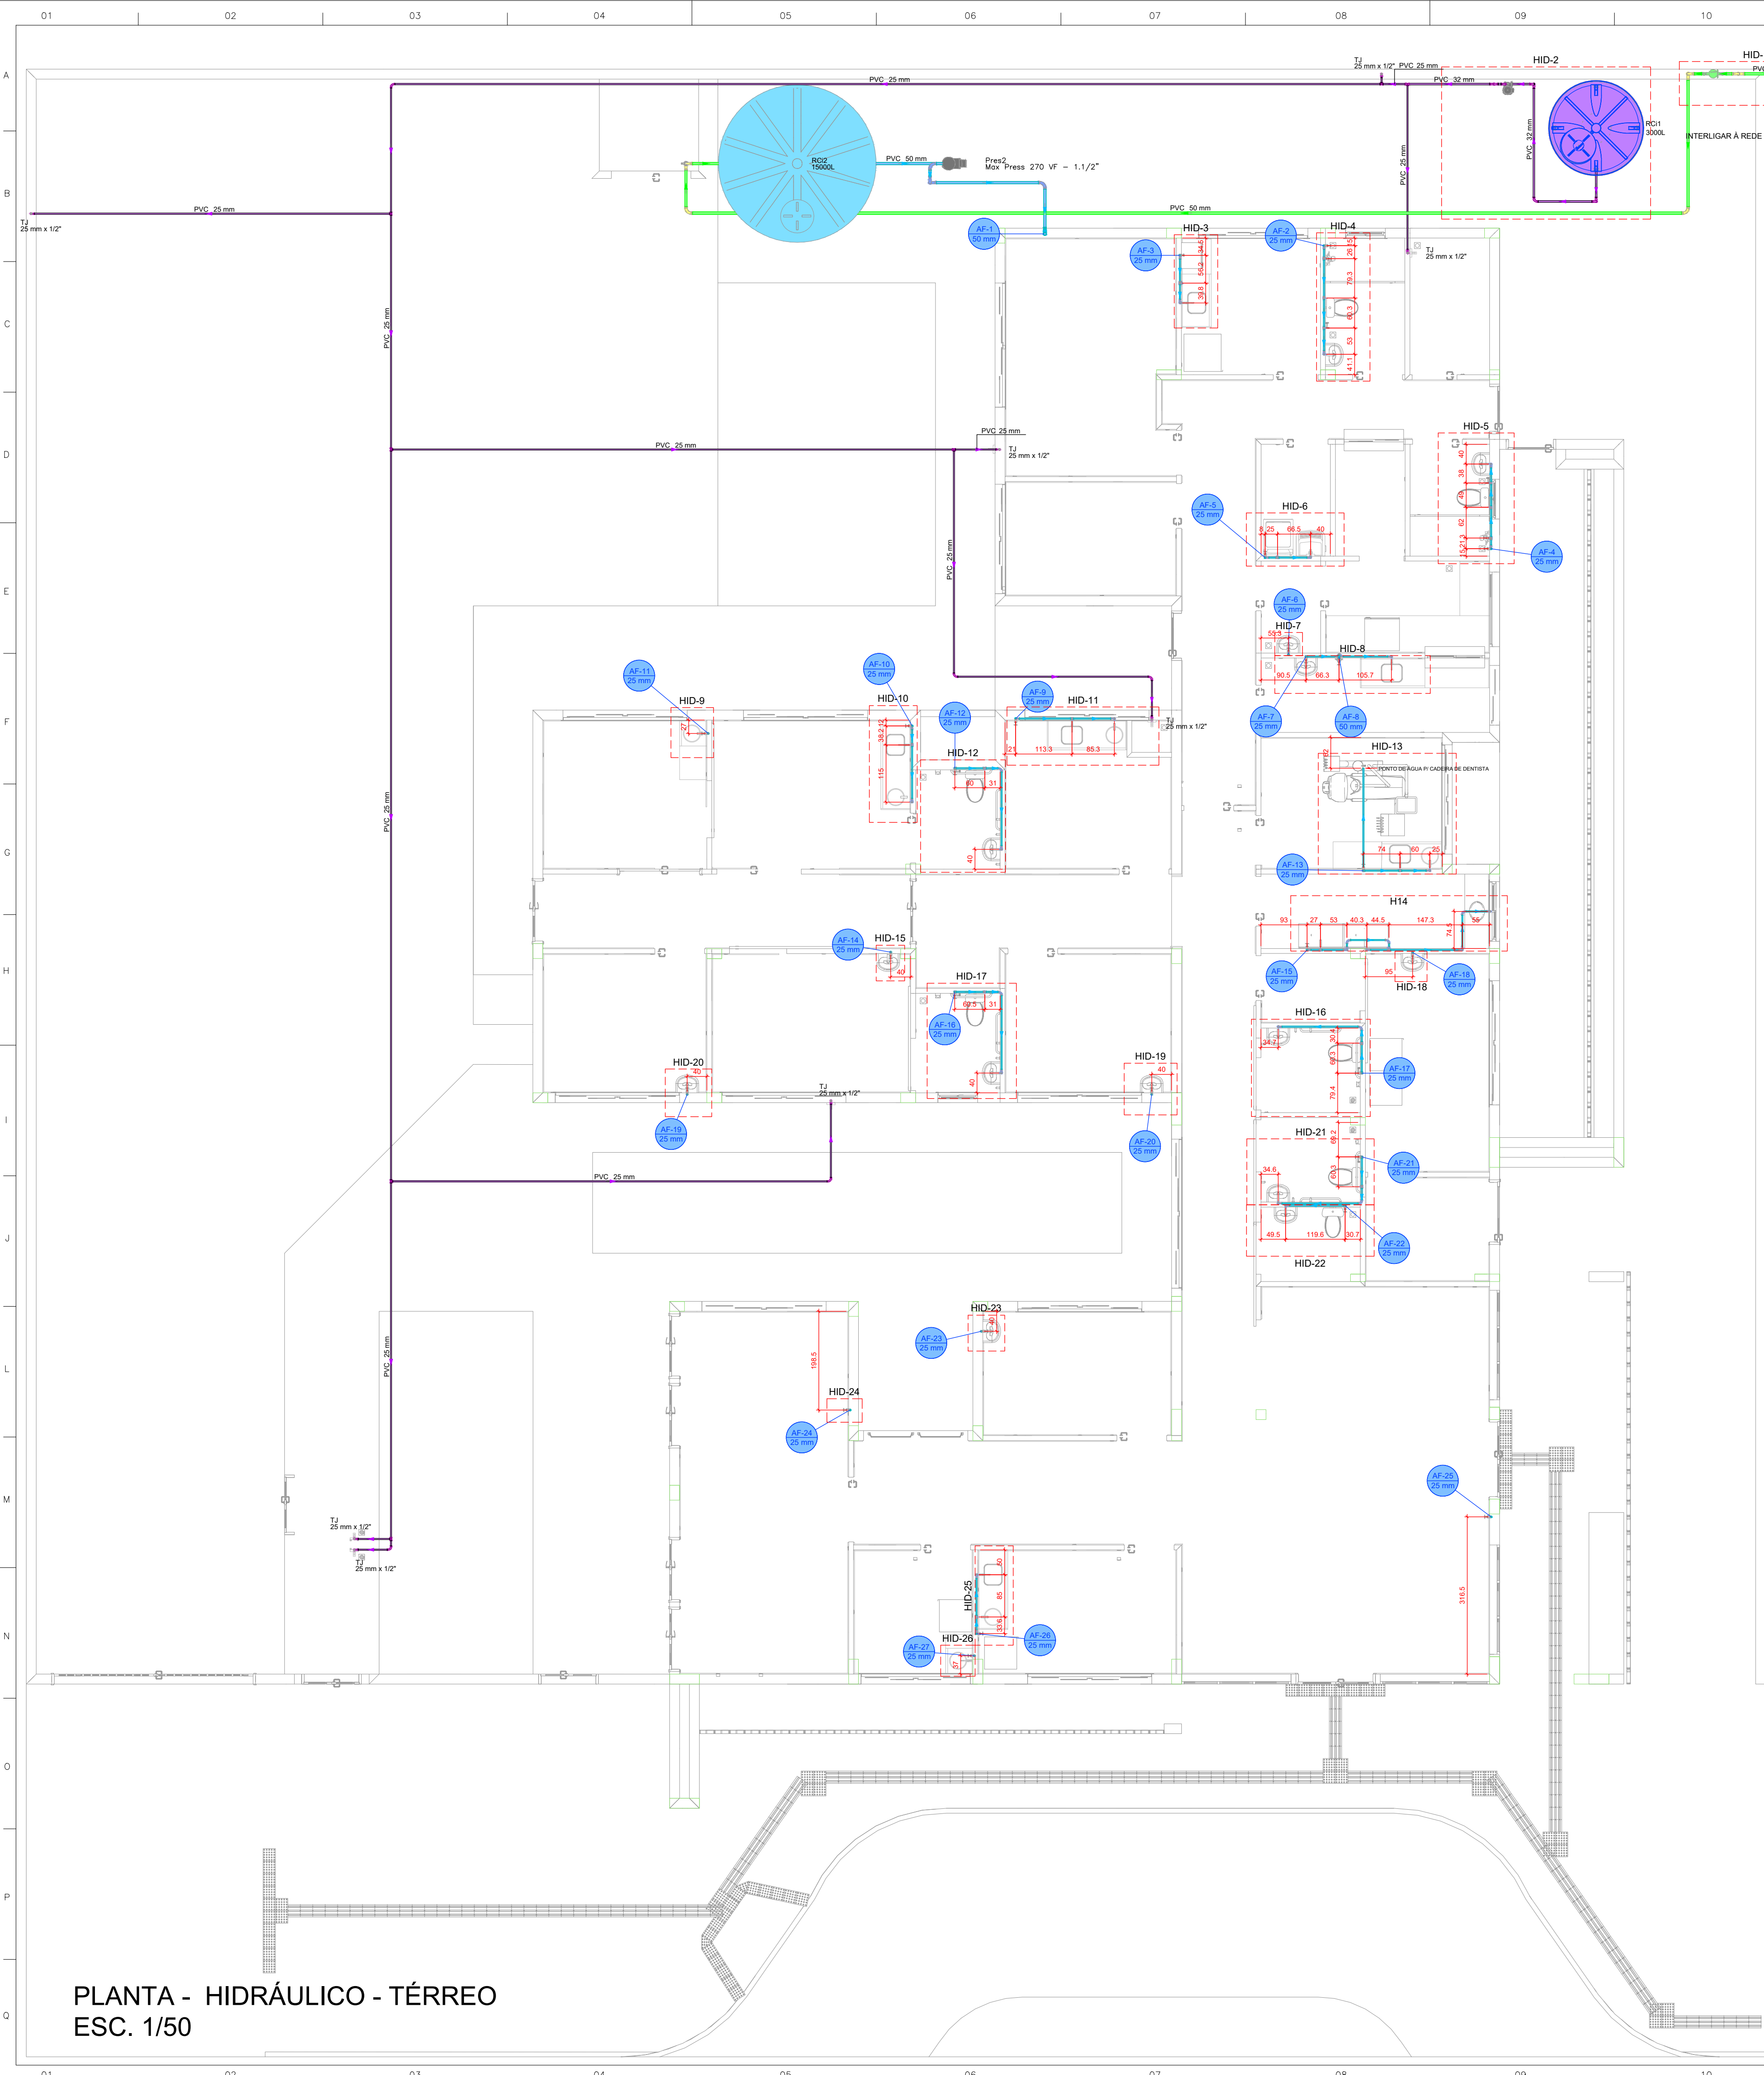

Legenda de condutas - TERREO

Agua fria	
Agua fria (Recuo)	
Alimentação	


Legenda das indicações - TERREO

TJ Torneira de Jardim com joelho 90° - 25 mm x 1/2"

Legenda - TERREO	
	Alimentador Predial
	Curva de transposição
	Hidrômetro individual
	Registro bruto gaveta ABNT c/PVC soldável
	Registro de Pressão com PVC soldável
	Registro de gaveta alongada com PVC soldável
	Registro estufa VS compacto soldável

Reservatório 3000L


Valvula de descarga c/PVC soldável

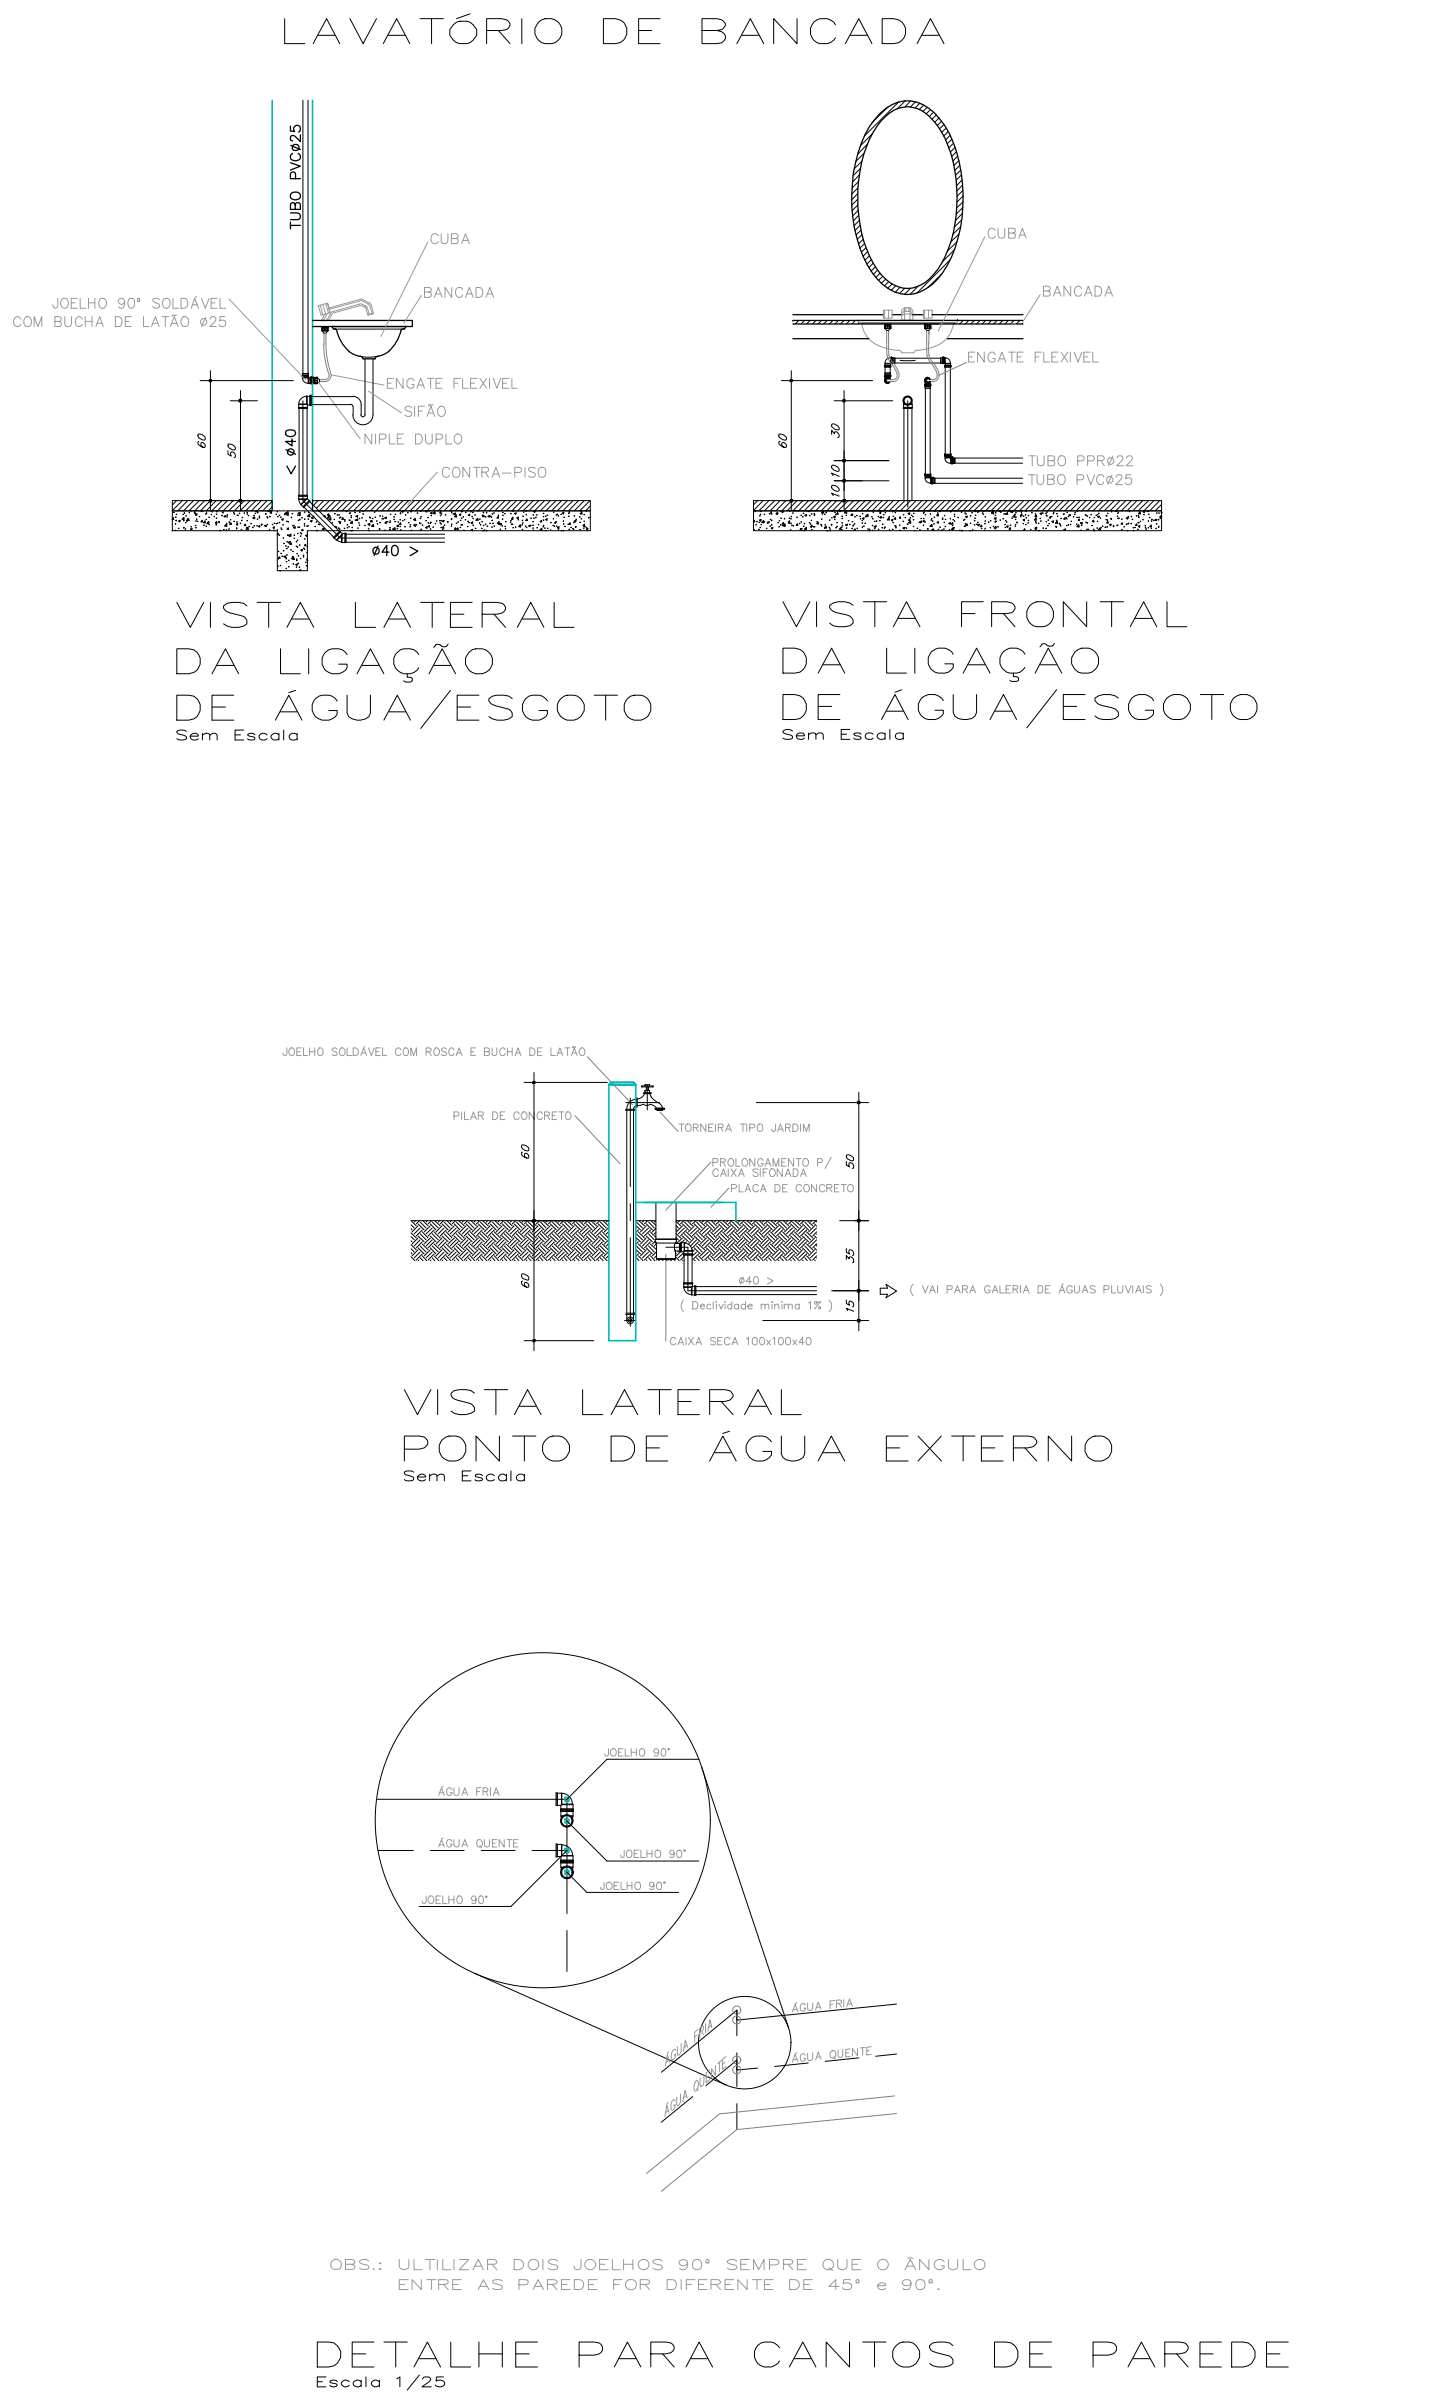


PLANTA - HIDRÁULICO - TÉRREO
ESC. 1/50

Edson Augusto
Edson Augusto
ENGENHEIRO CIVIL
CREA-CE 44465 - D


PROJETO HIDROSSANITÁRIO					
PROJETO HIDROSSANITÁRIO		CONTRATADO:		SECRETARIA	
Talles Henrique Pereira Fonseca		SECRETARIA DE ATENÇÃO PRIMÁRIA À SAÚDE		1	
Endereço:		Rua Nogueira, Nº 21		OBRA: CONSTRUÇÃO DE IMÓVEL COMERCIAL	
Vila Nova, Faria - MG		PROJETO		Número Cliente:	
Telefone:		UBS PORTE 1		47/2024	
CREA-MG: 28463/D		Email:		eng.talleshenrique@gmail.com	
PRG		VERIF		APROV	
DATA: 31/07/2024		31/07/2024		UNIDADE: (EXCETO INDICADO)	
NOME		TÍTULO:		REFERÊNCIA (1) (TÉRREO)	
VISTO		PLANTA HIDRÁULICO TERREO, NOTAS, LEGENDAS		CITY	
HIDR		ESCALA:		DESENHO NÚMERO:	
INDICADAS NO DESENHO		00001		MOD: 00	
		REVISÃO:		FOLHA:	
		00		01/07	

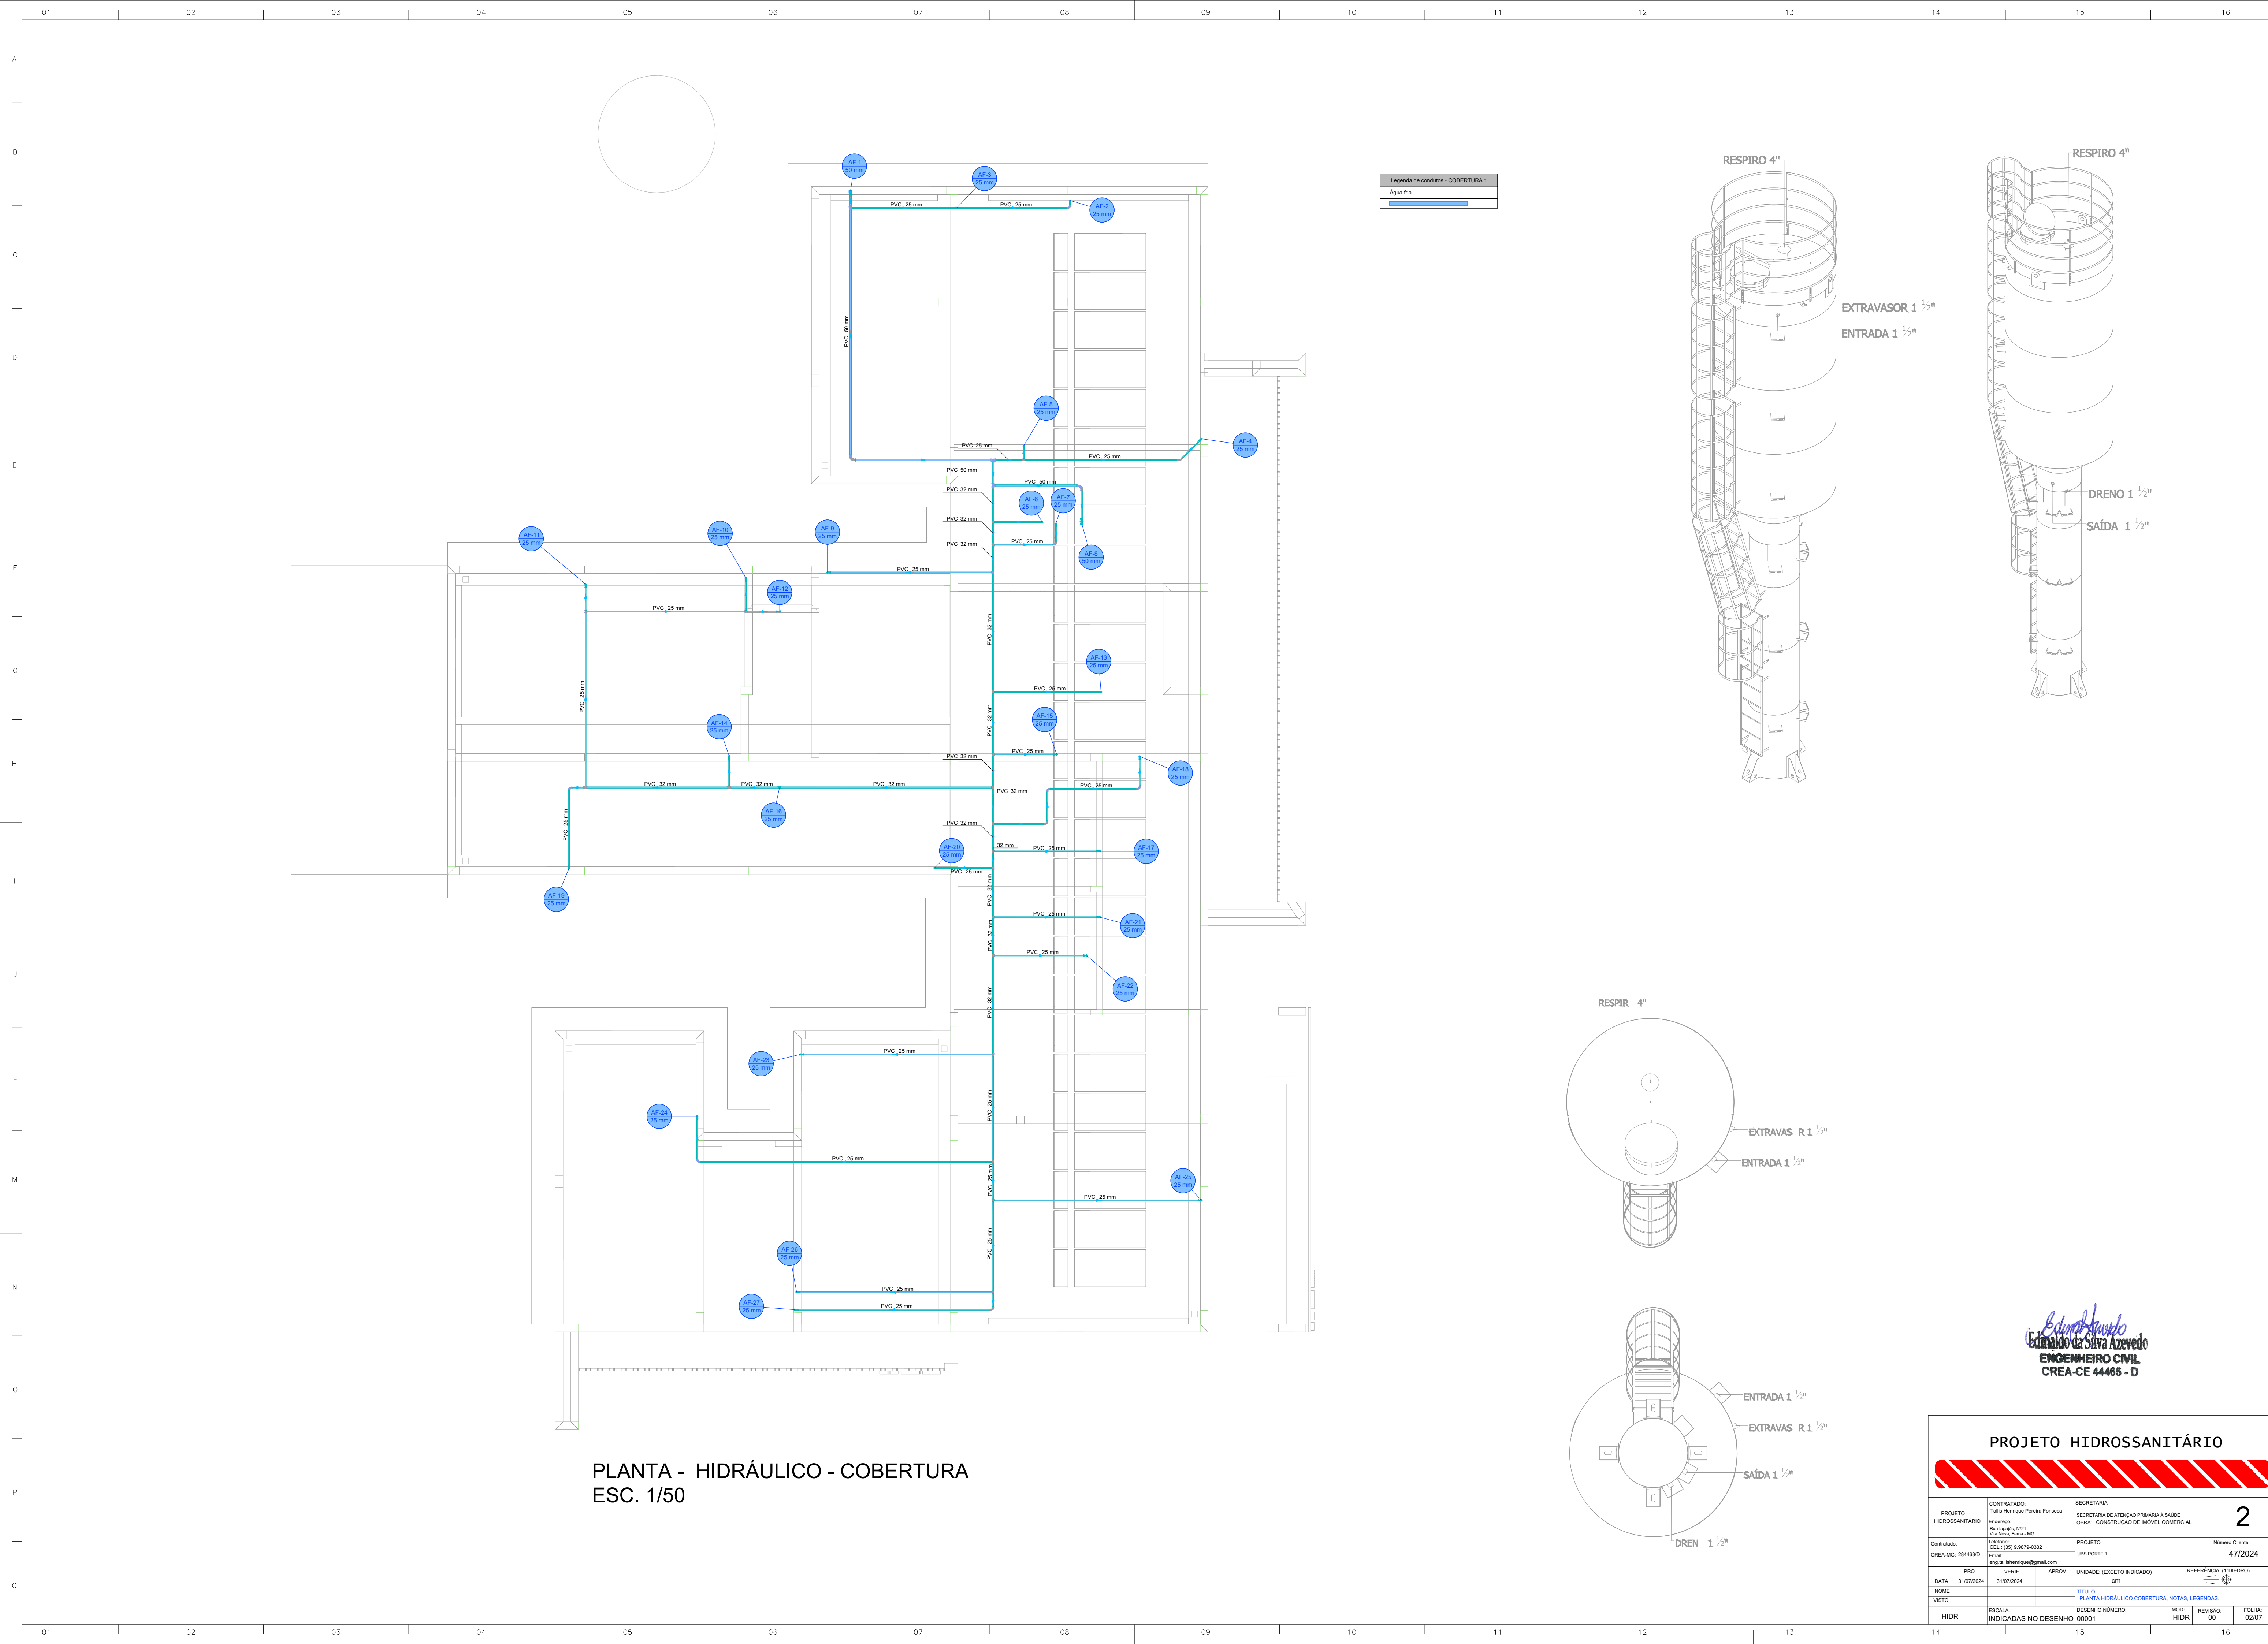


Legenda de condutas - TERREO	
	Alimentação

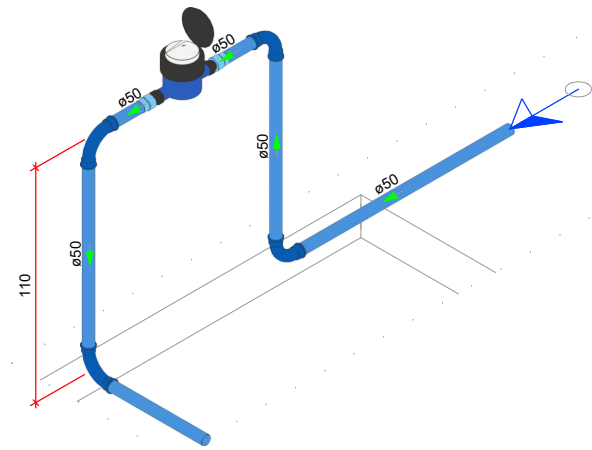


DETALHE HID-1
1:25

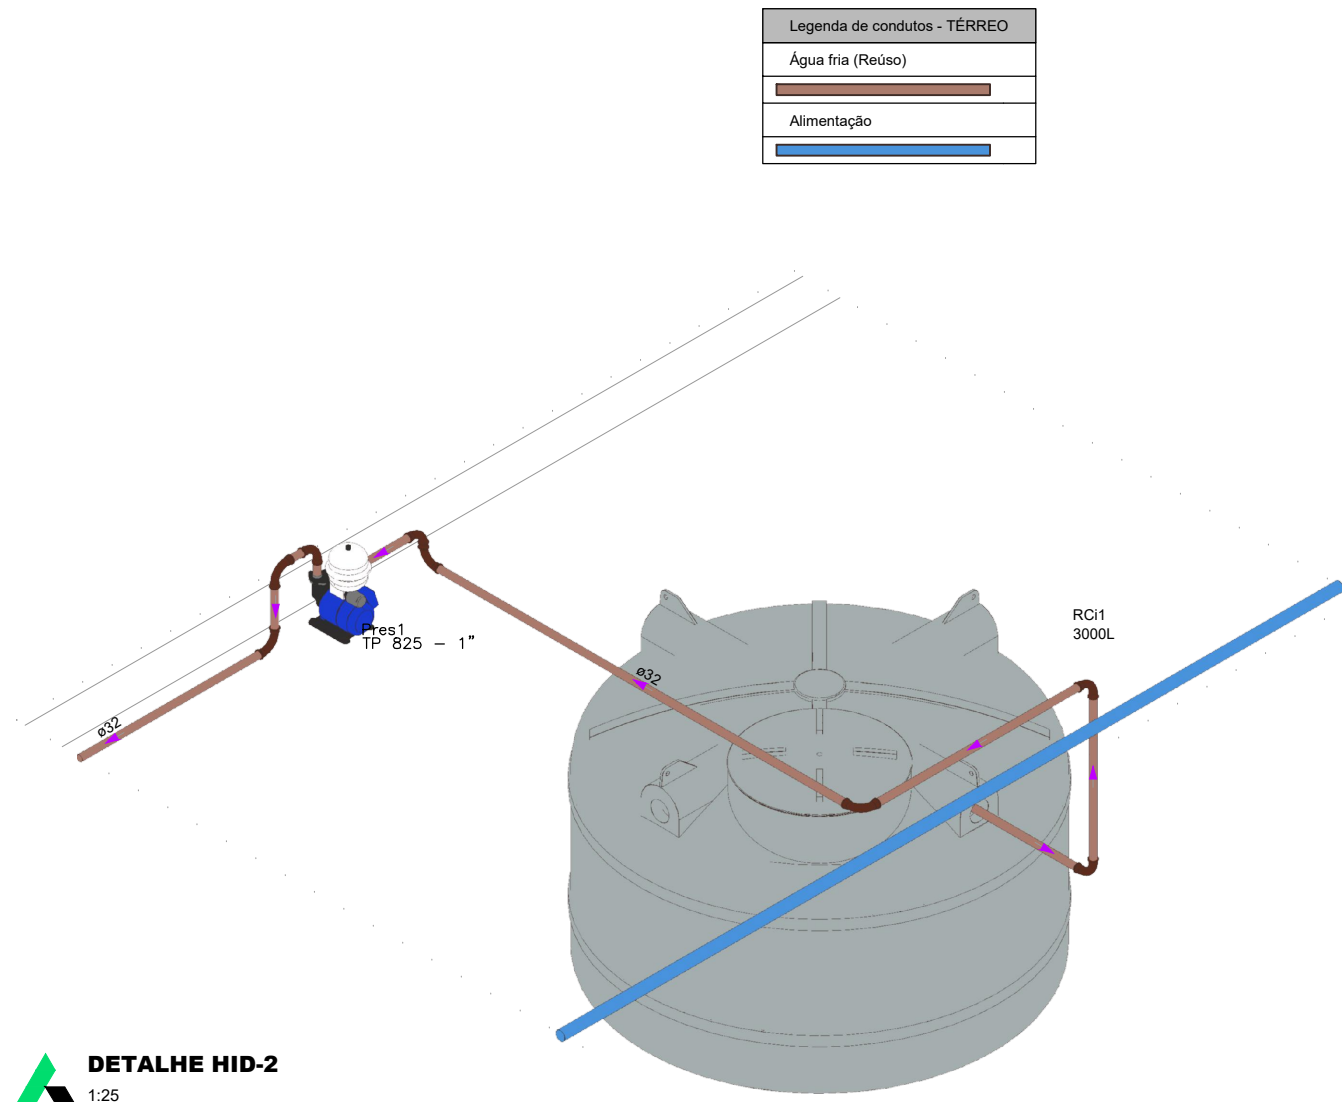


DETALHE HID-2
1:25

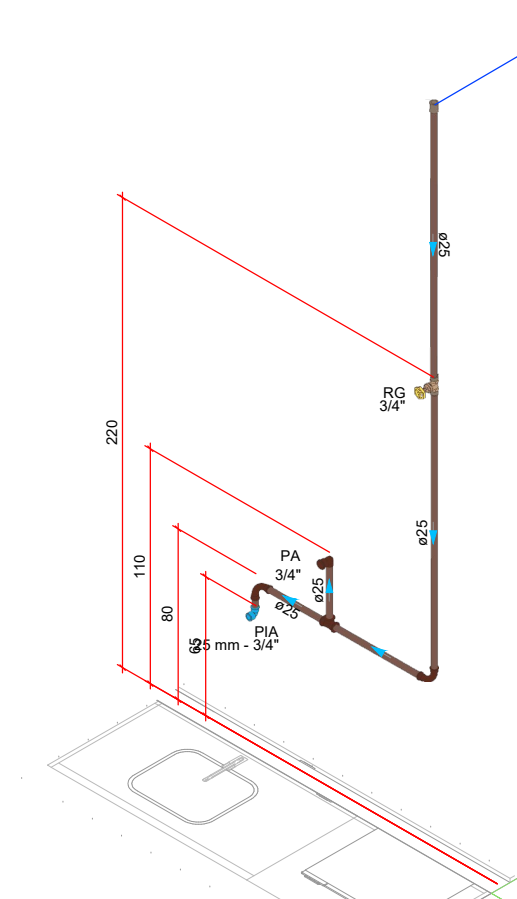


DETALHE HID-3
1:25

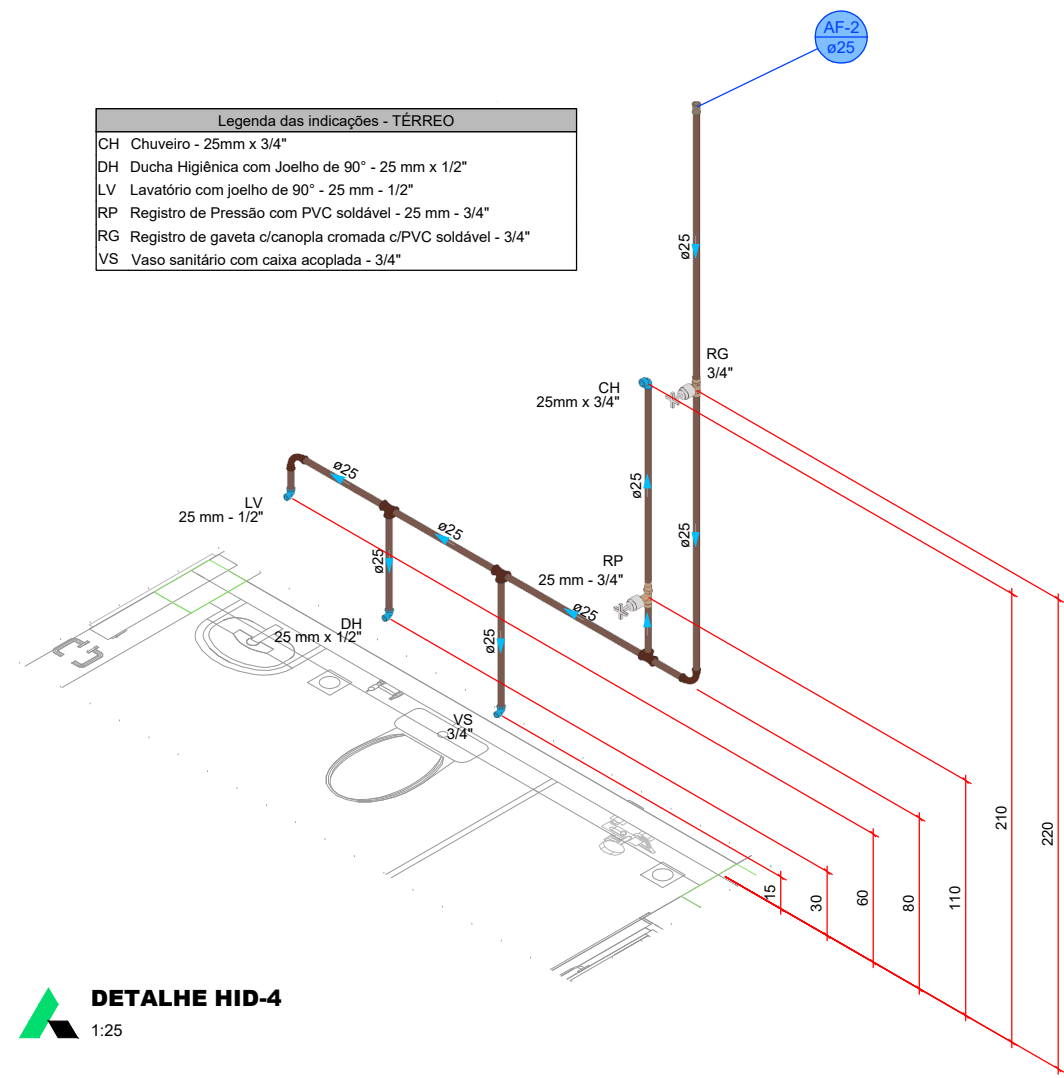


DETALHE HID-4
1:25

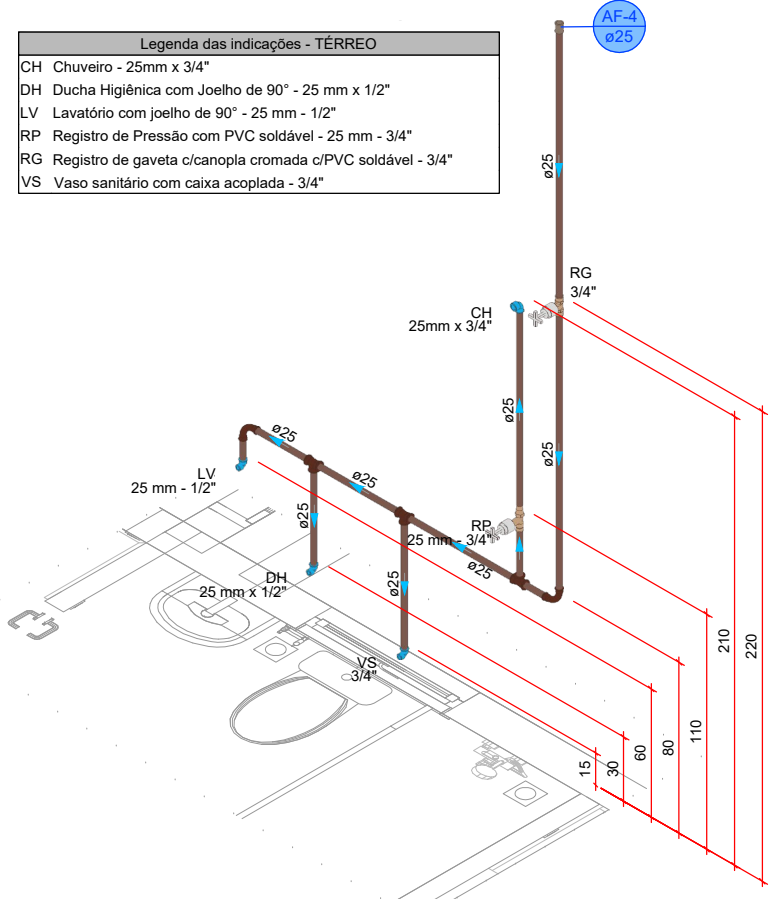


DETALHE HID-5
1:25

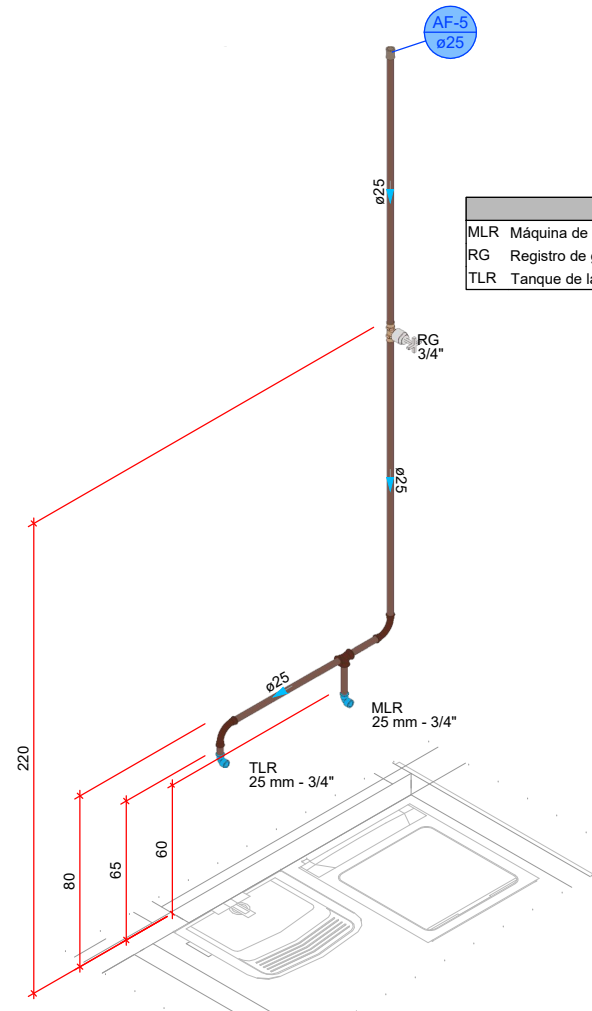


DETALHE HID-6
1:25

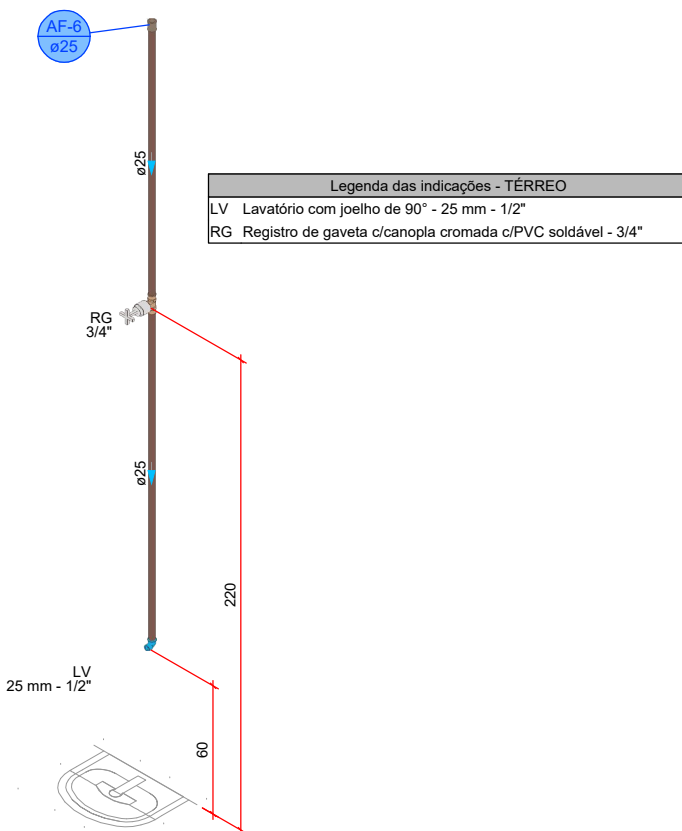


DETALHE HID-7
1:25

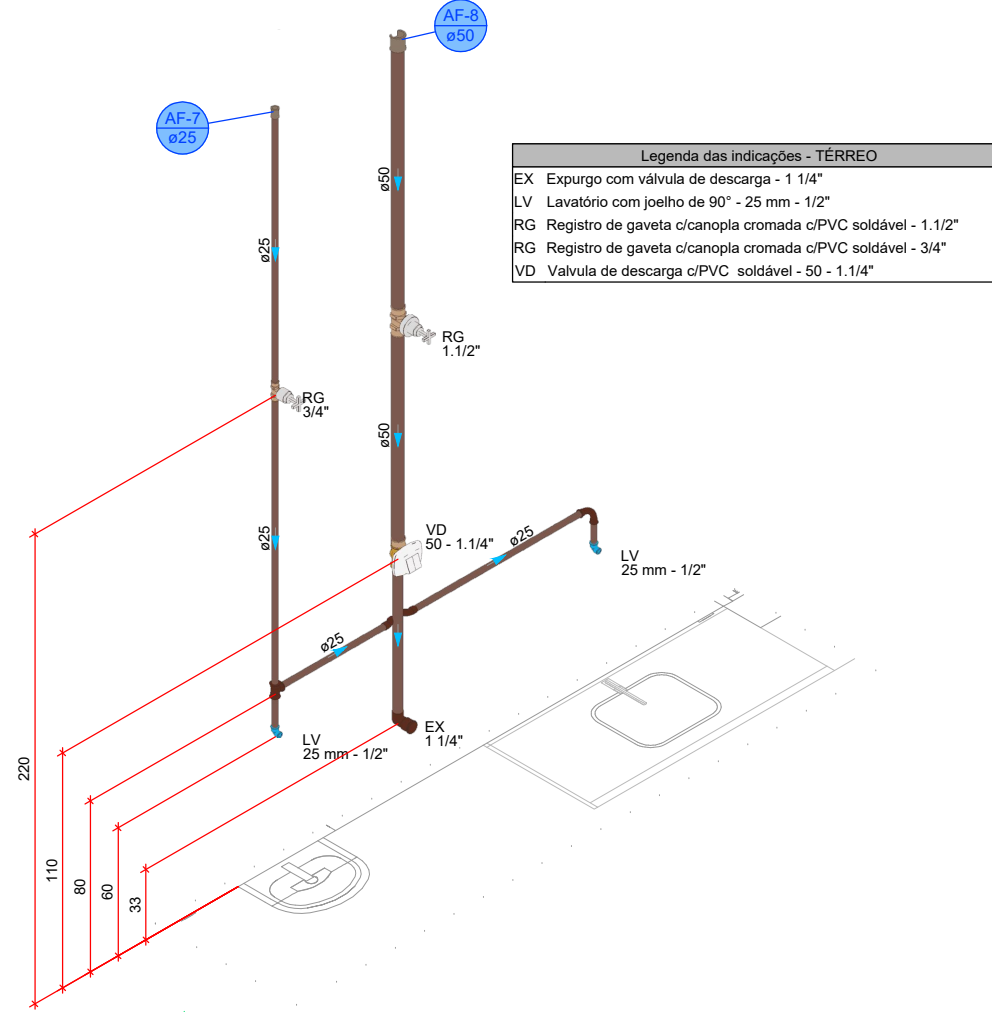


DETALHE HID-8
1:25

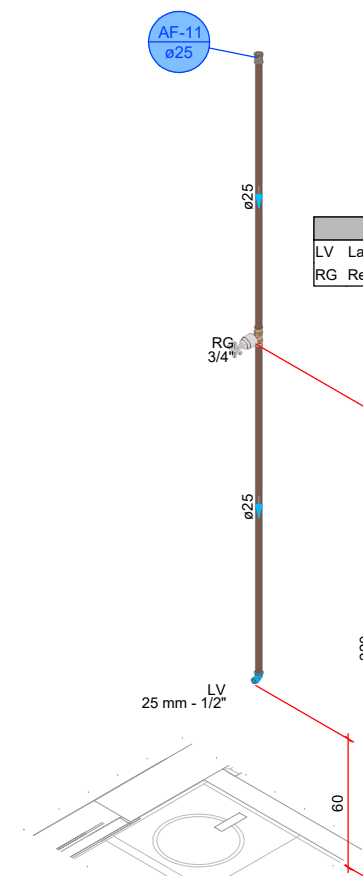


DETALHE HID-9
1:25

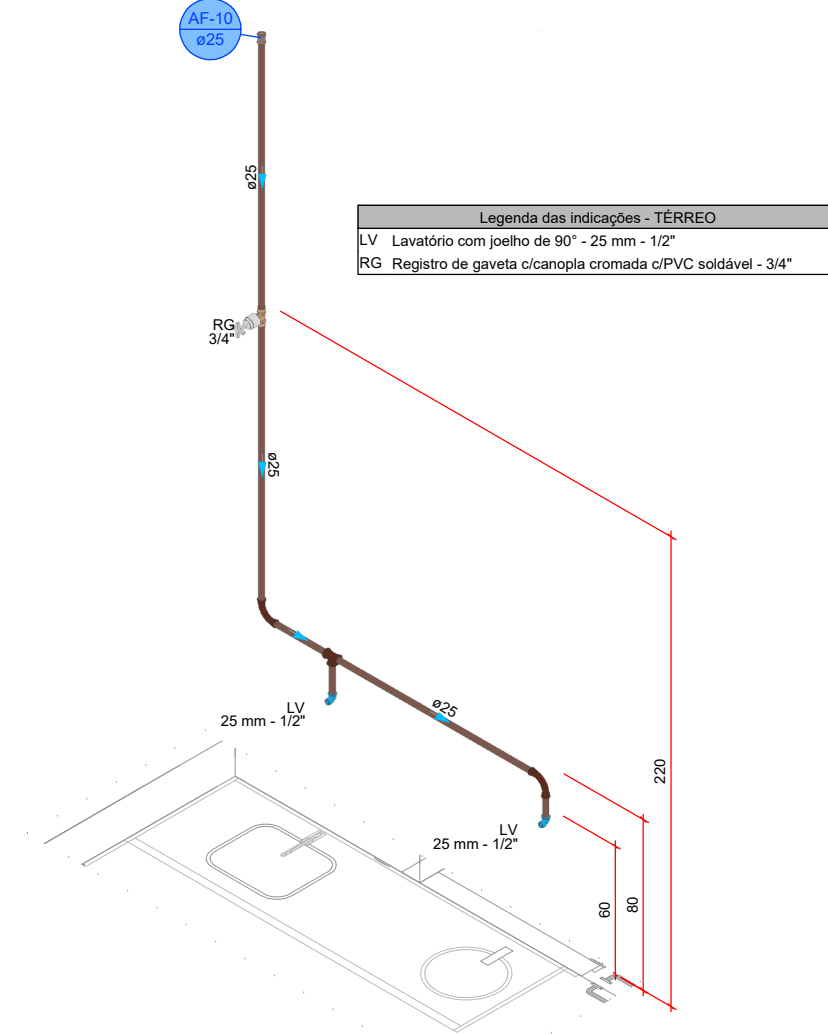


DETALHE HID-10
1:25

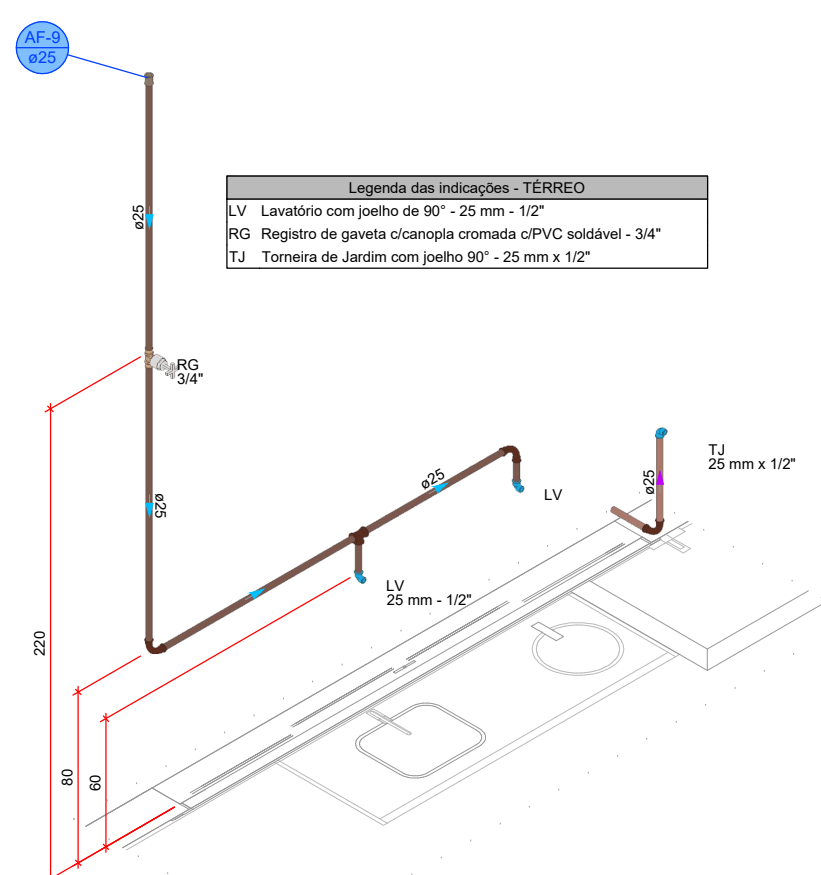

DETALHE HID-11
1:25

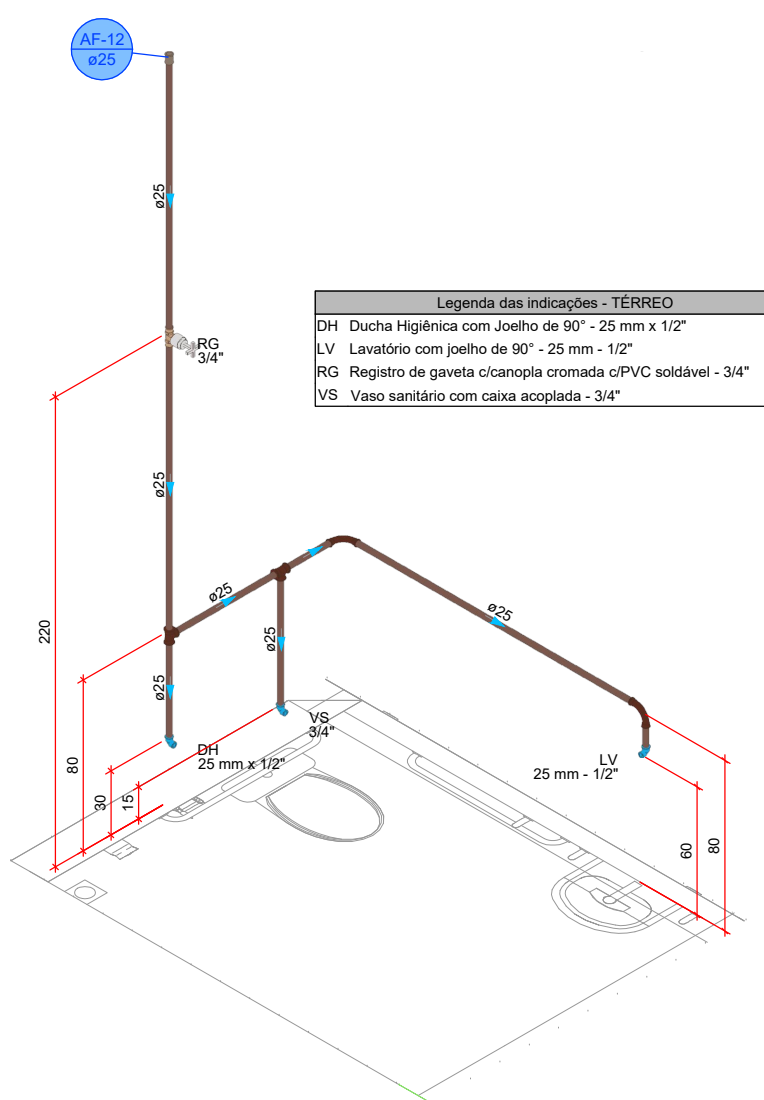

DETALHE HID-12
1:25

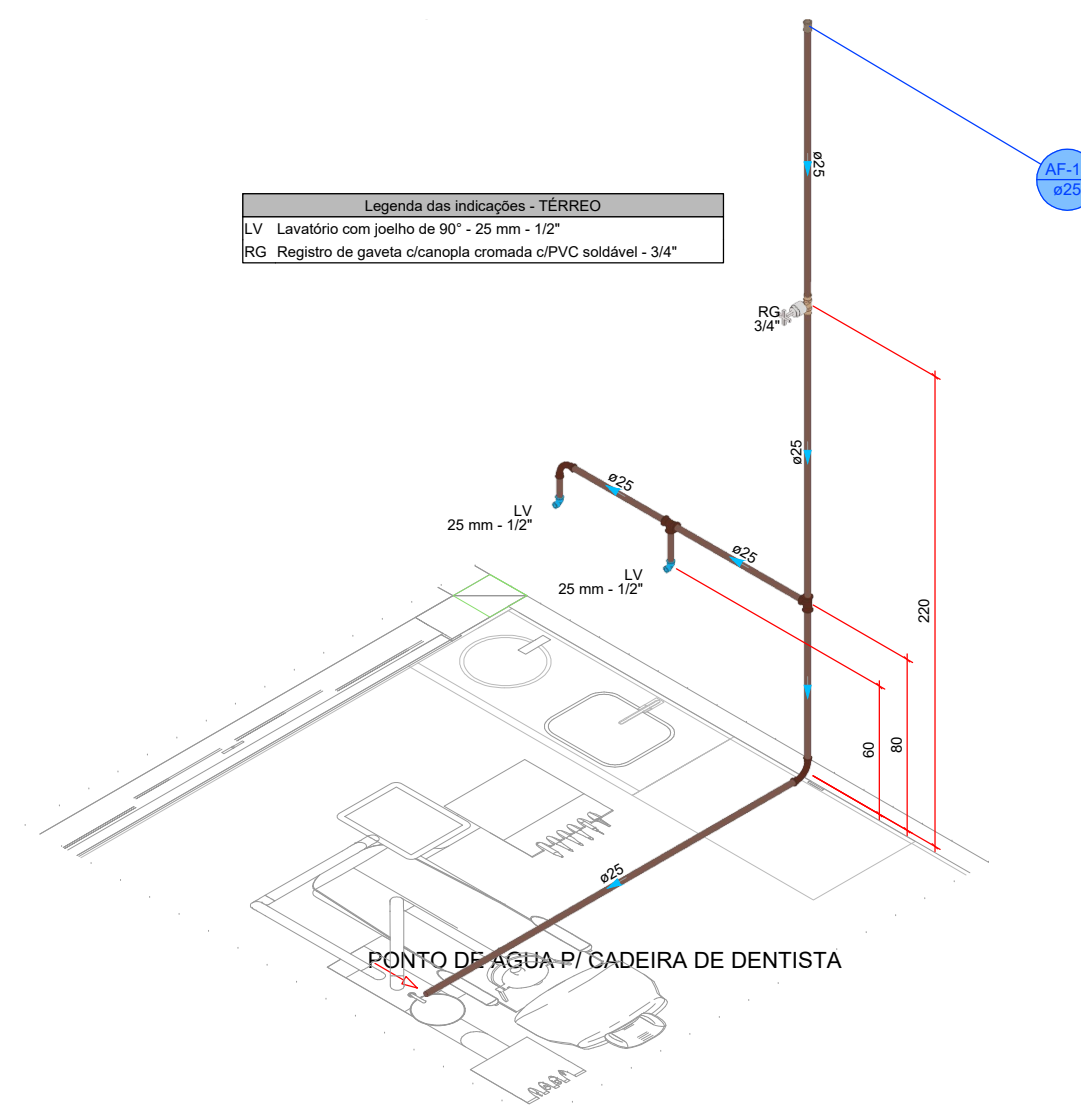


DETALHE HID-13
1:25

Edmar Henrique
Edmar da Silva Azevedo
ENGENHEIRO CIVIL
CREA-CE 44465 - D


PROJETO HIDROSSANITÁRIO




PROJETO HIDROSSANITÁRIO		3	
PROJETO: HIDROSSANITÁRIO	CONTRATADO: Talis Henrique Pereira Fonseca	SECRETARIA: SECRETARIA DE ATENÇÃO PRIMÁRIA À SAÚDE	
Endereço: Rua Napoleão, Nº 21		OBRA: CONSTRUÇÃO DE IMÓVEL COMERCIAL	
Coordenado: CREA-MG: 284463/D	(Email) eng.talishenrique@gmail.com	PROJETO: UBS PORTE 1	Número Cliente: 47/2024
DATA: 31/07/2024	VERIF: 31/07/2024	APROV: CRI	REFERÊNCIA (1) (TERCEIRO)
NOME: VISTO:		TÍTULO: DETALHES HIDRAULICOS, NOTAS E LEGENDAS	
HIDR:	ESCALA: INDICADAS NO DESENHO	DESENHO NÚMERO: 00001	MOD: HIDR REVISÃO: 00 FOLHA: 03/07

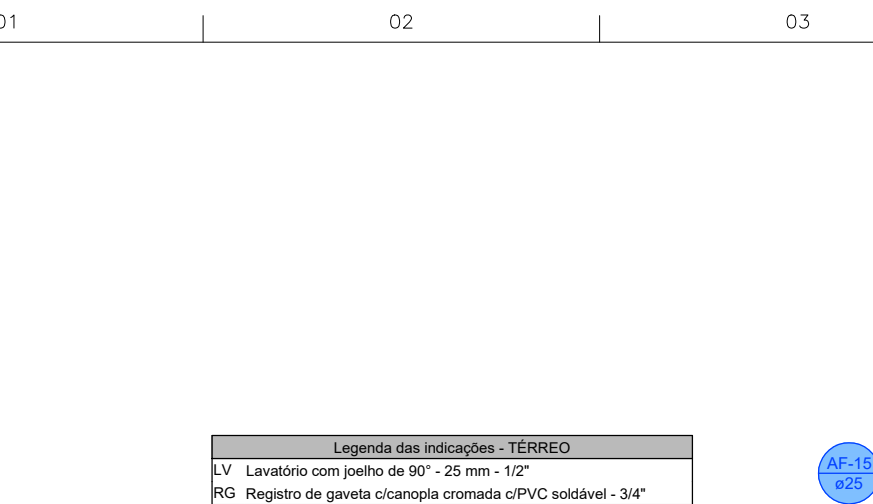


DETALHE H14
1:25

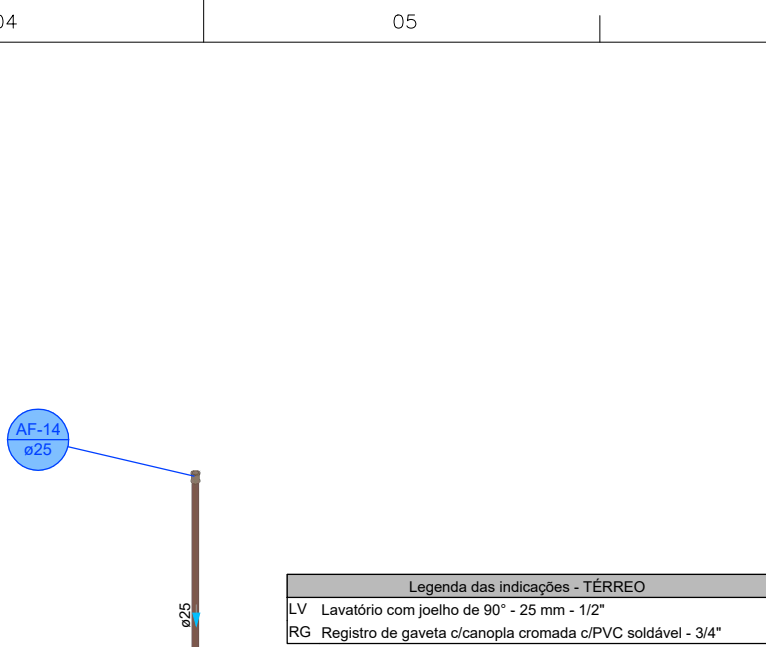


DETALHE HID-15
1:25

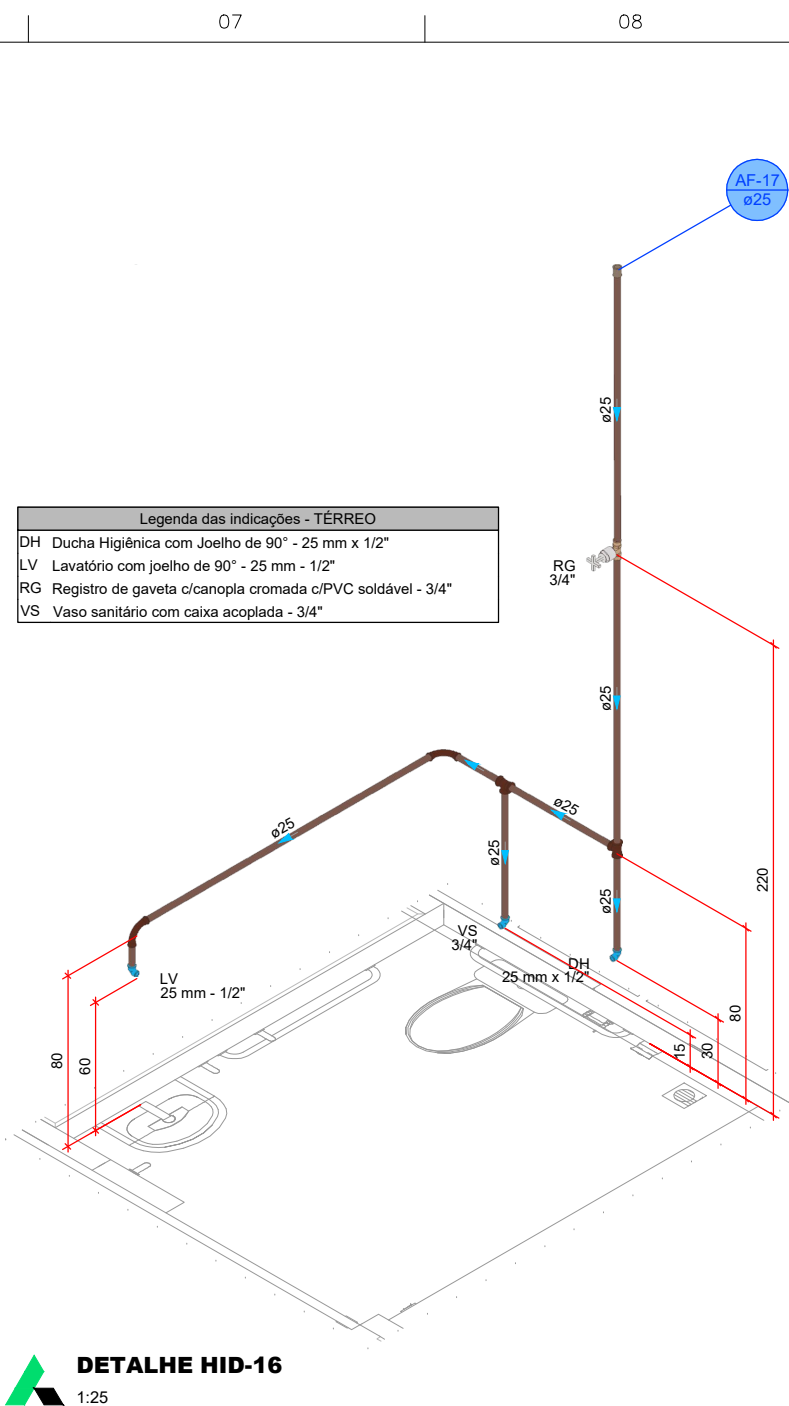


DETALHE HID-16
1:25

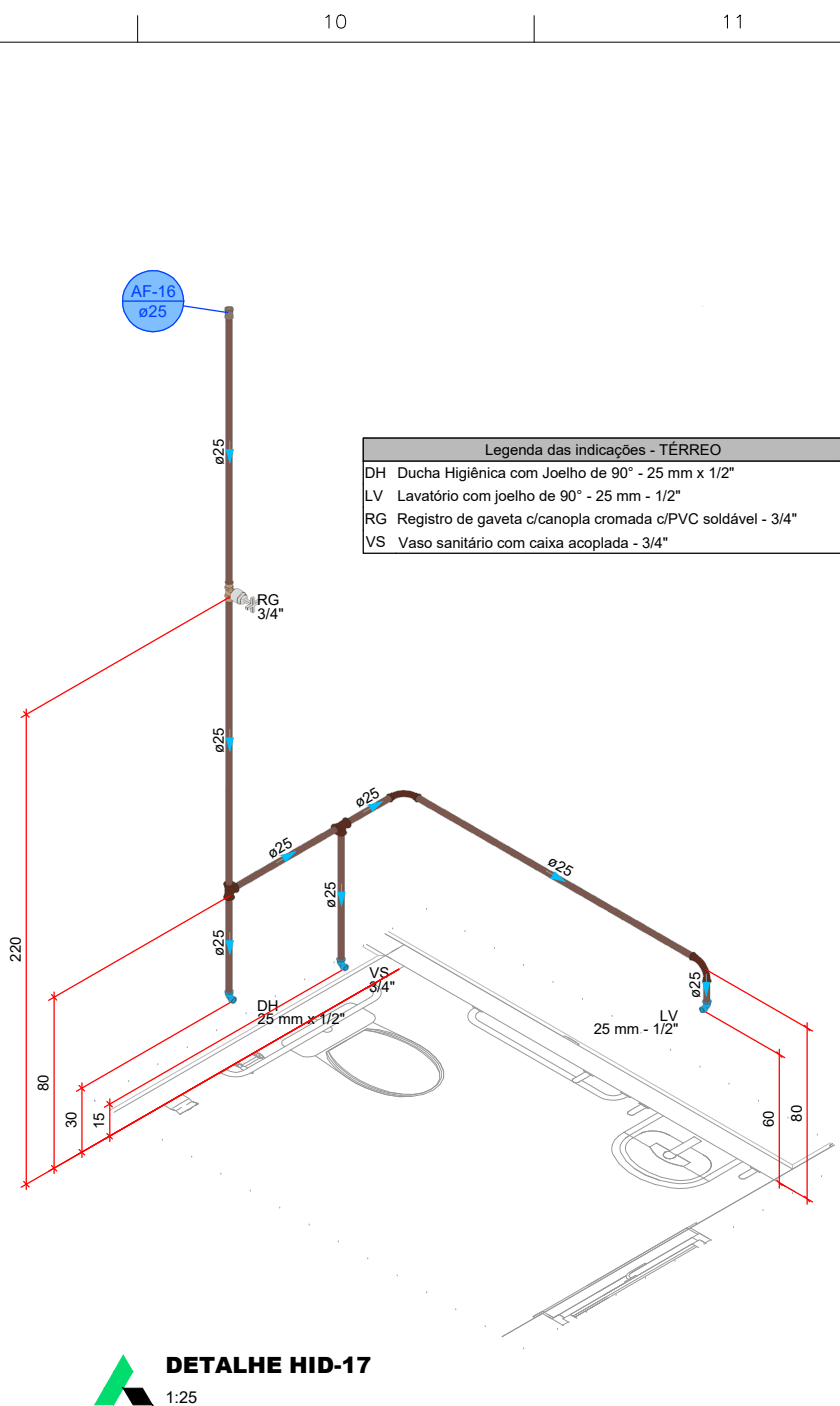


DETALHE HID-17
1:25

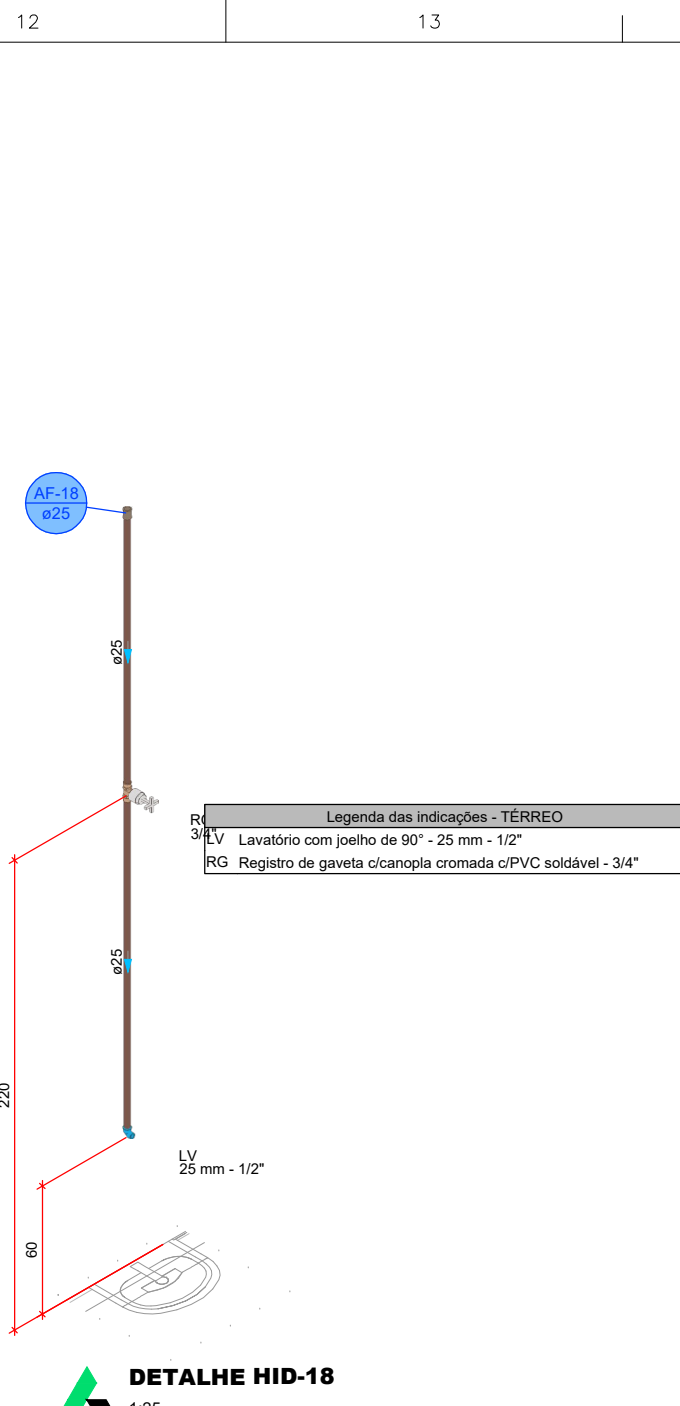


DETALHE HID-18
1:25

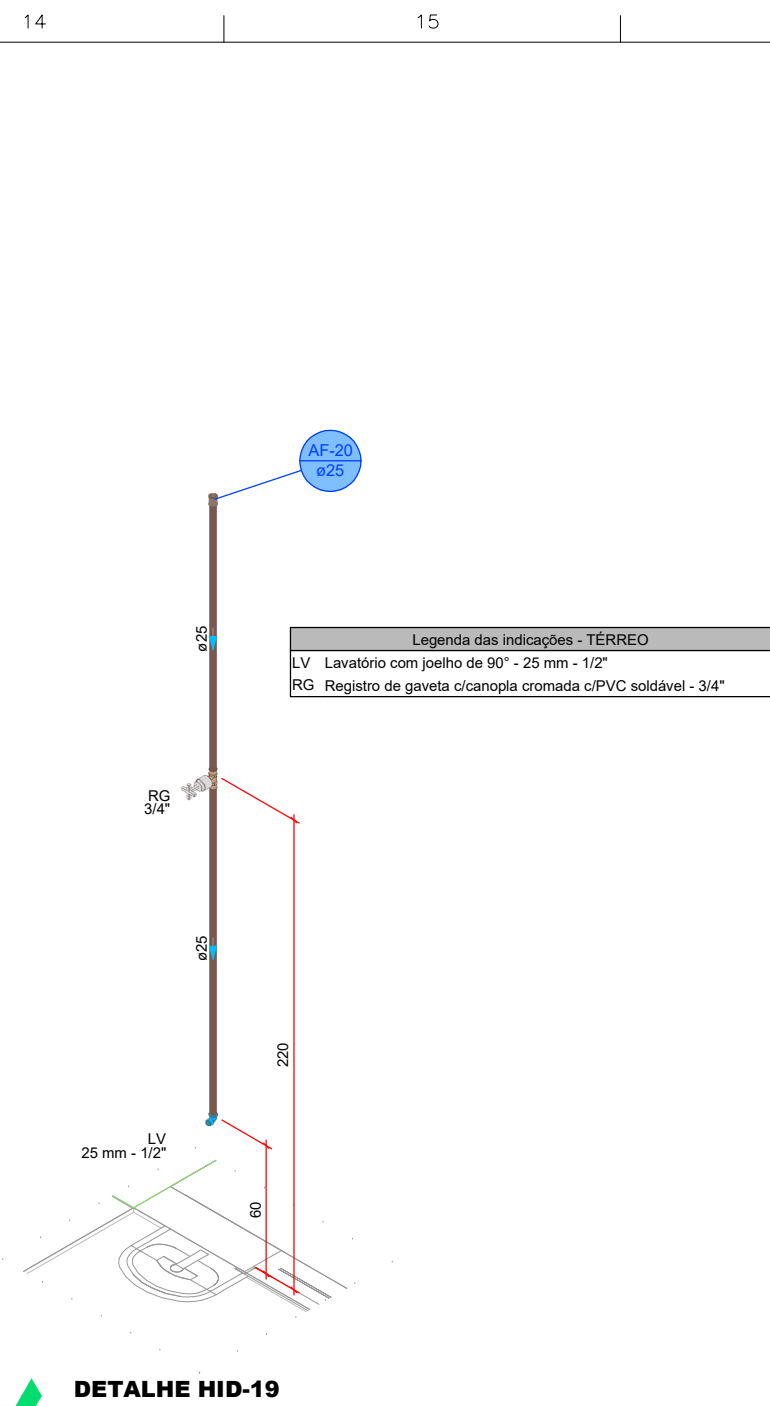


DETALHE HID-19
1:25

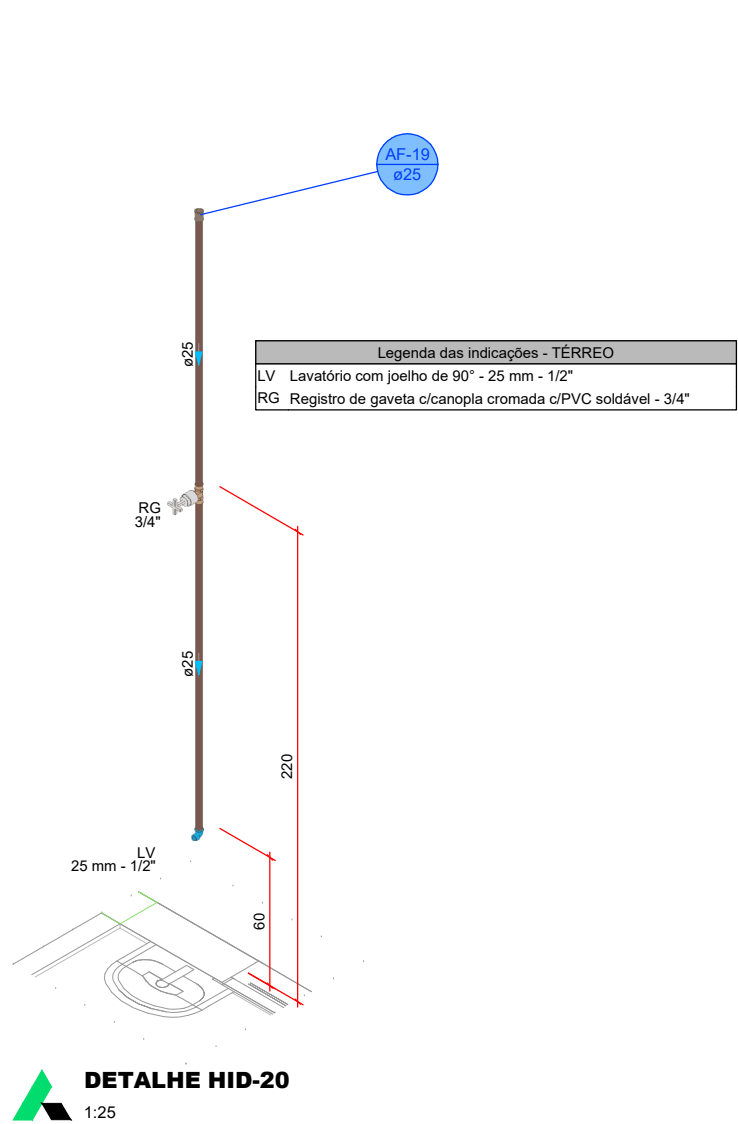


DETALHE HID-20
1:25

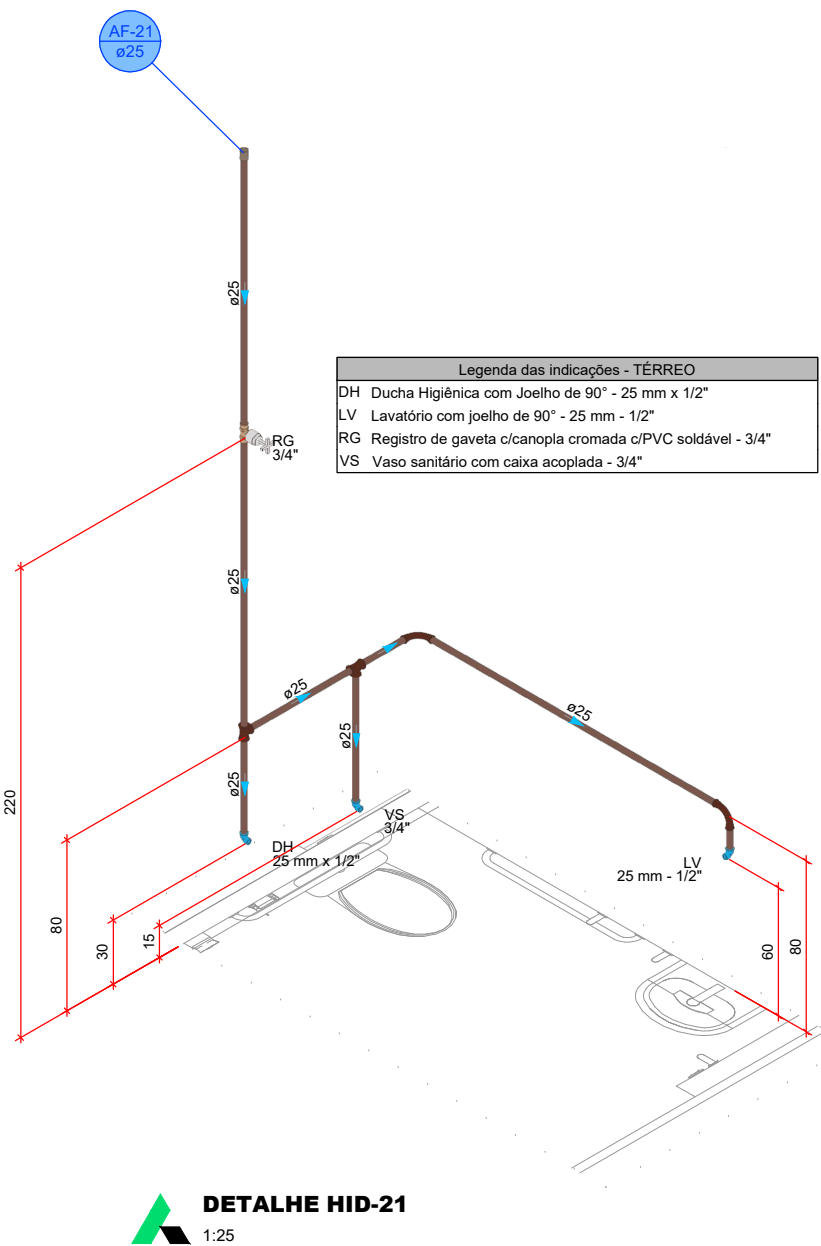


DETALHE HID-21
1:25

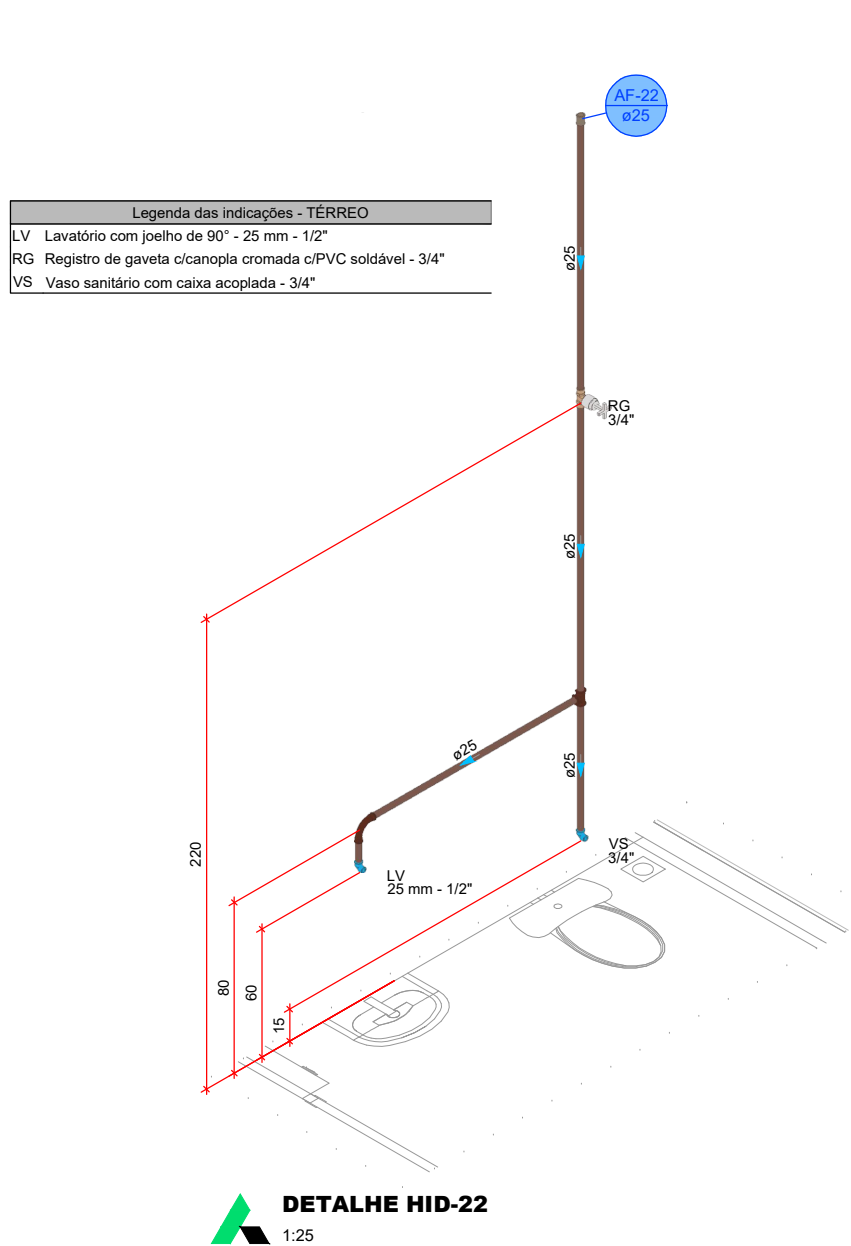


DETALHE HID-22
1:25

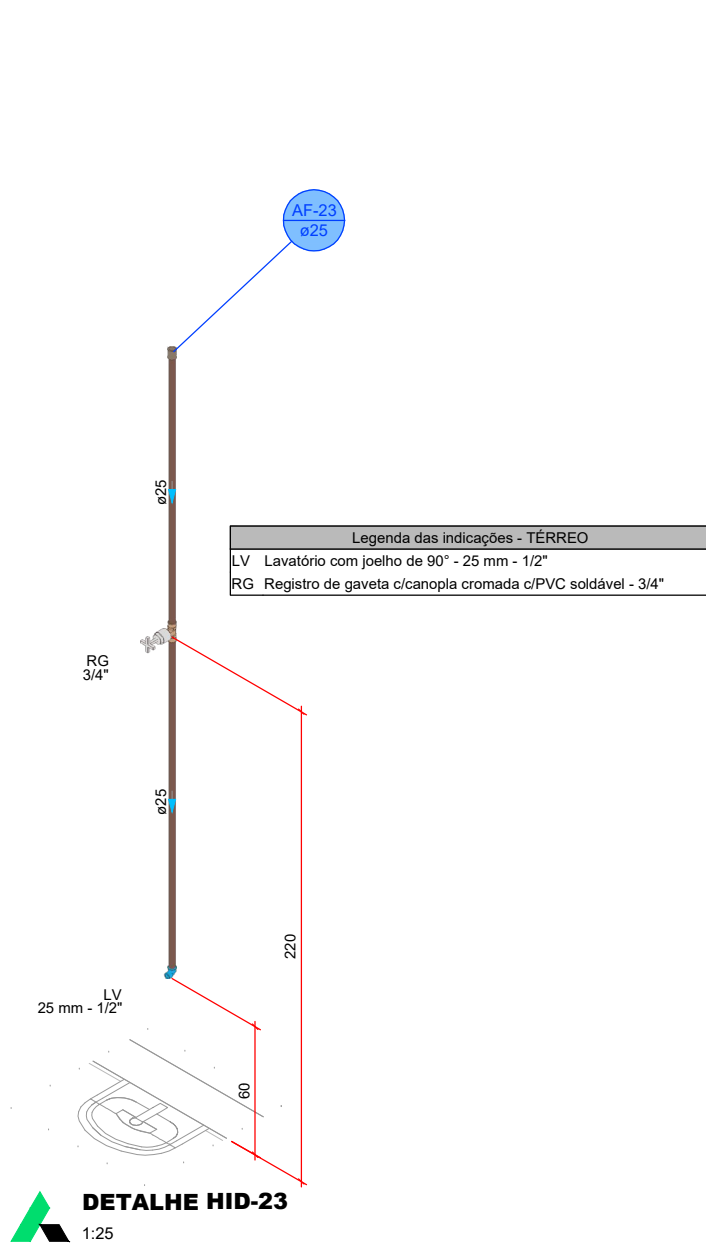


DETALHE HID-23
1:25

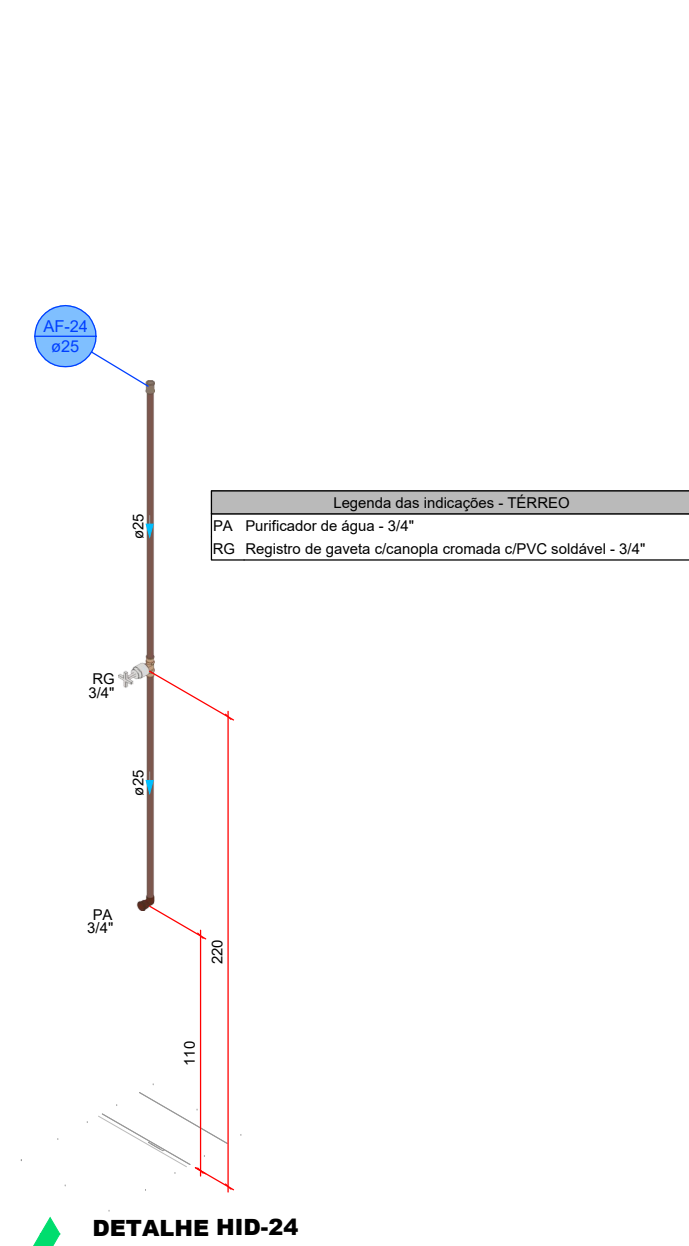

DETALHE HID-24
1:25

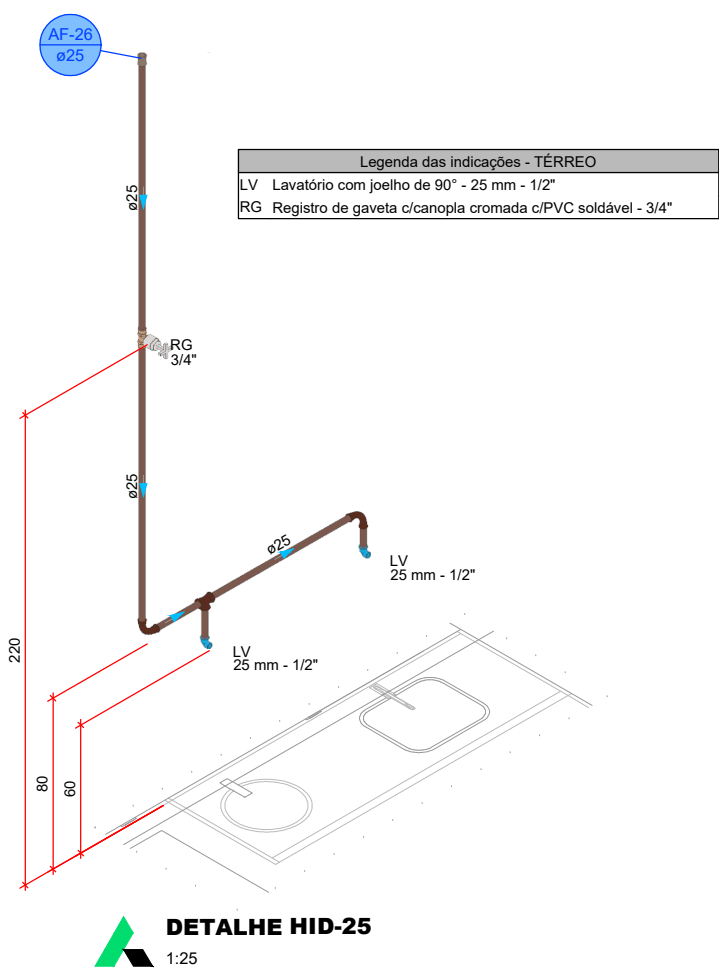

DETALHE HID-25
1:25

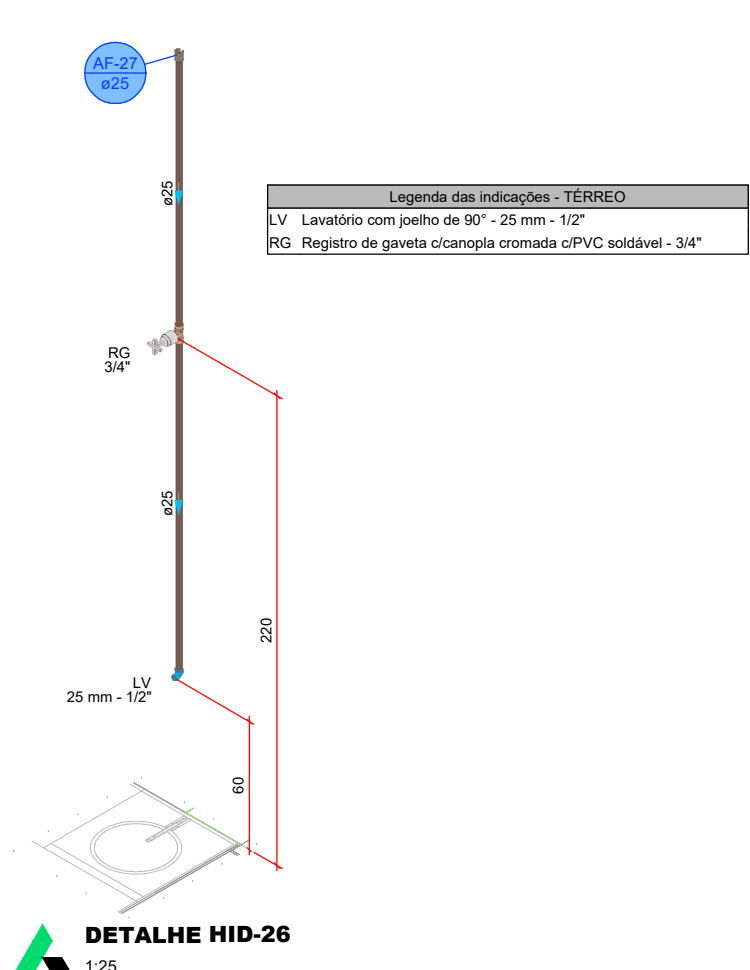


DETALHE HID-26
1:25

Edmundo da Silva Azevedo
EDMUNDO DA SILVA AZEVEDO
ENGENHEIRO CIVIL
CREA-CE 44465 - D

PROJETO HIDROSSANITÁRIO



PROJETO HIDROSSANITÁRIO		CONTRATADO: Talis Henrique Pereira Fonseca		SECRETARIA SECRETARIA DE ATENÇÃO PRIMÁRIA À SAÚDE	
Endereço: Rua Napoleão, Nº21 Vila Nova, Fátima - MG		PROJETO UBS PORTE 1		Número Cliente: 47/2024	
Contratado: CREIA-MG: 284463/D		E-mail: eng.talishenrique@gmail.com		UNIDADE: (EXCETO INDICADO)	
DATA: 31/07/2024		VERIFICAR: 31/07/2024		REFERÊNCIA (1) (TIEDRO)	
NOME: VISTO:		TÍTULO: DETALHES HIDRAULICOS, NOTAS E LEGENDAS		MOD. REVISÃO: HIDR 00	
ESCALA: INDICADAS NO DESENHO		DESENHO NÚMERO: 00001		FOLHA: 04/07	

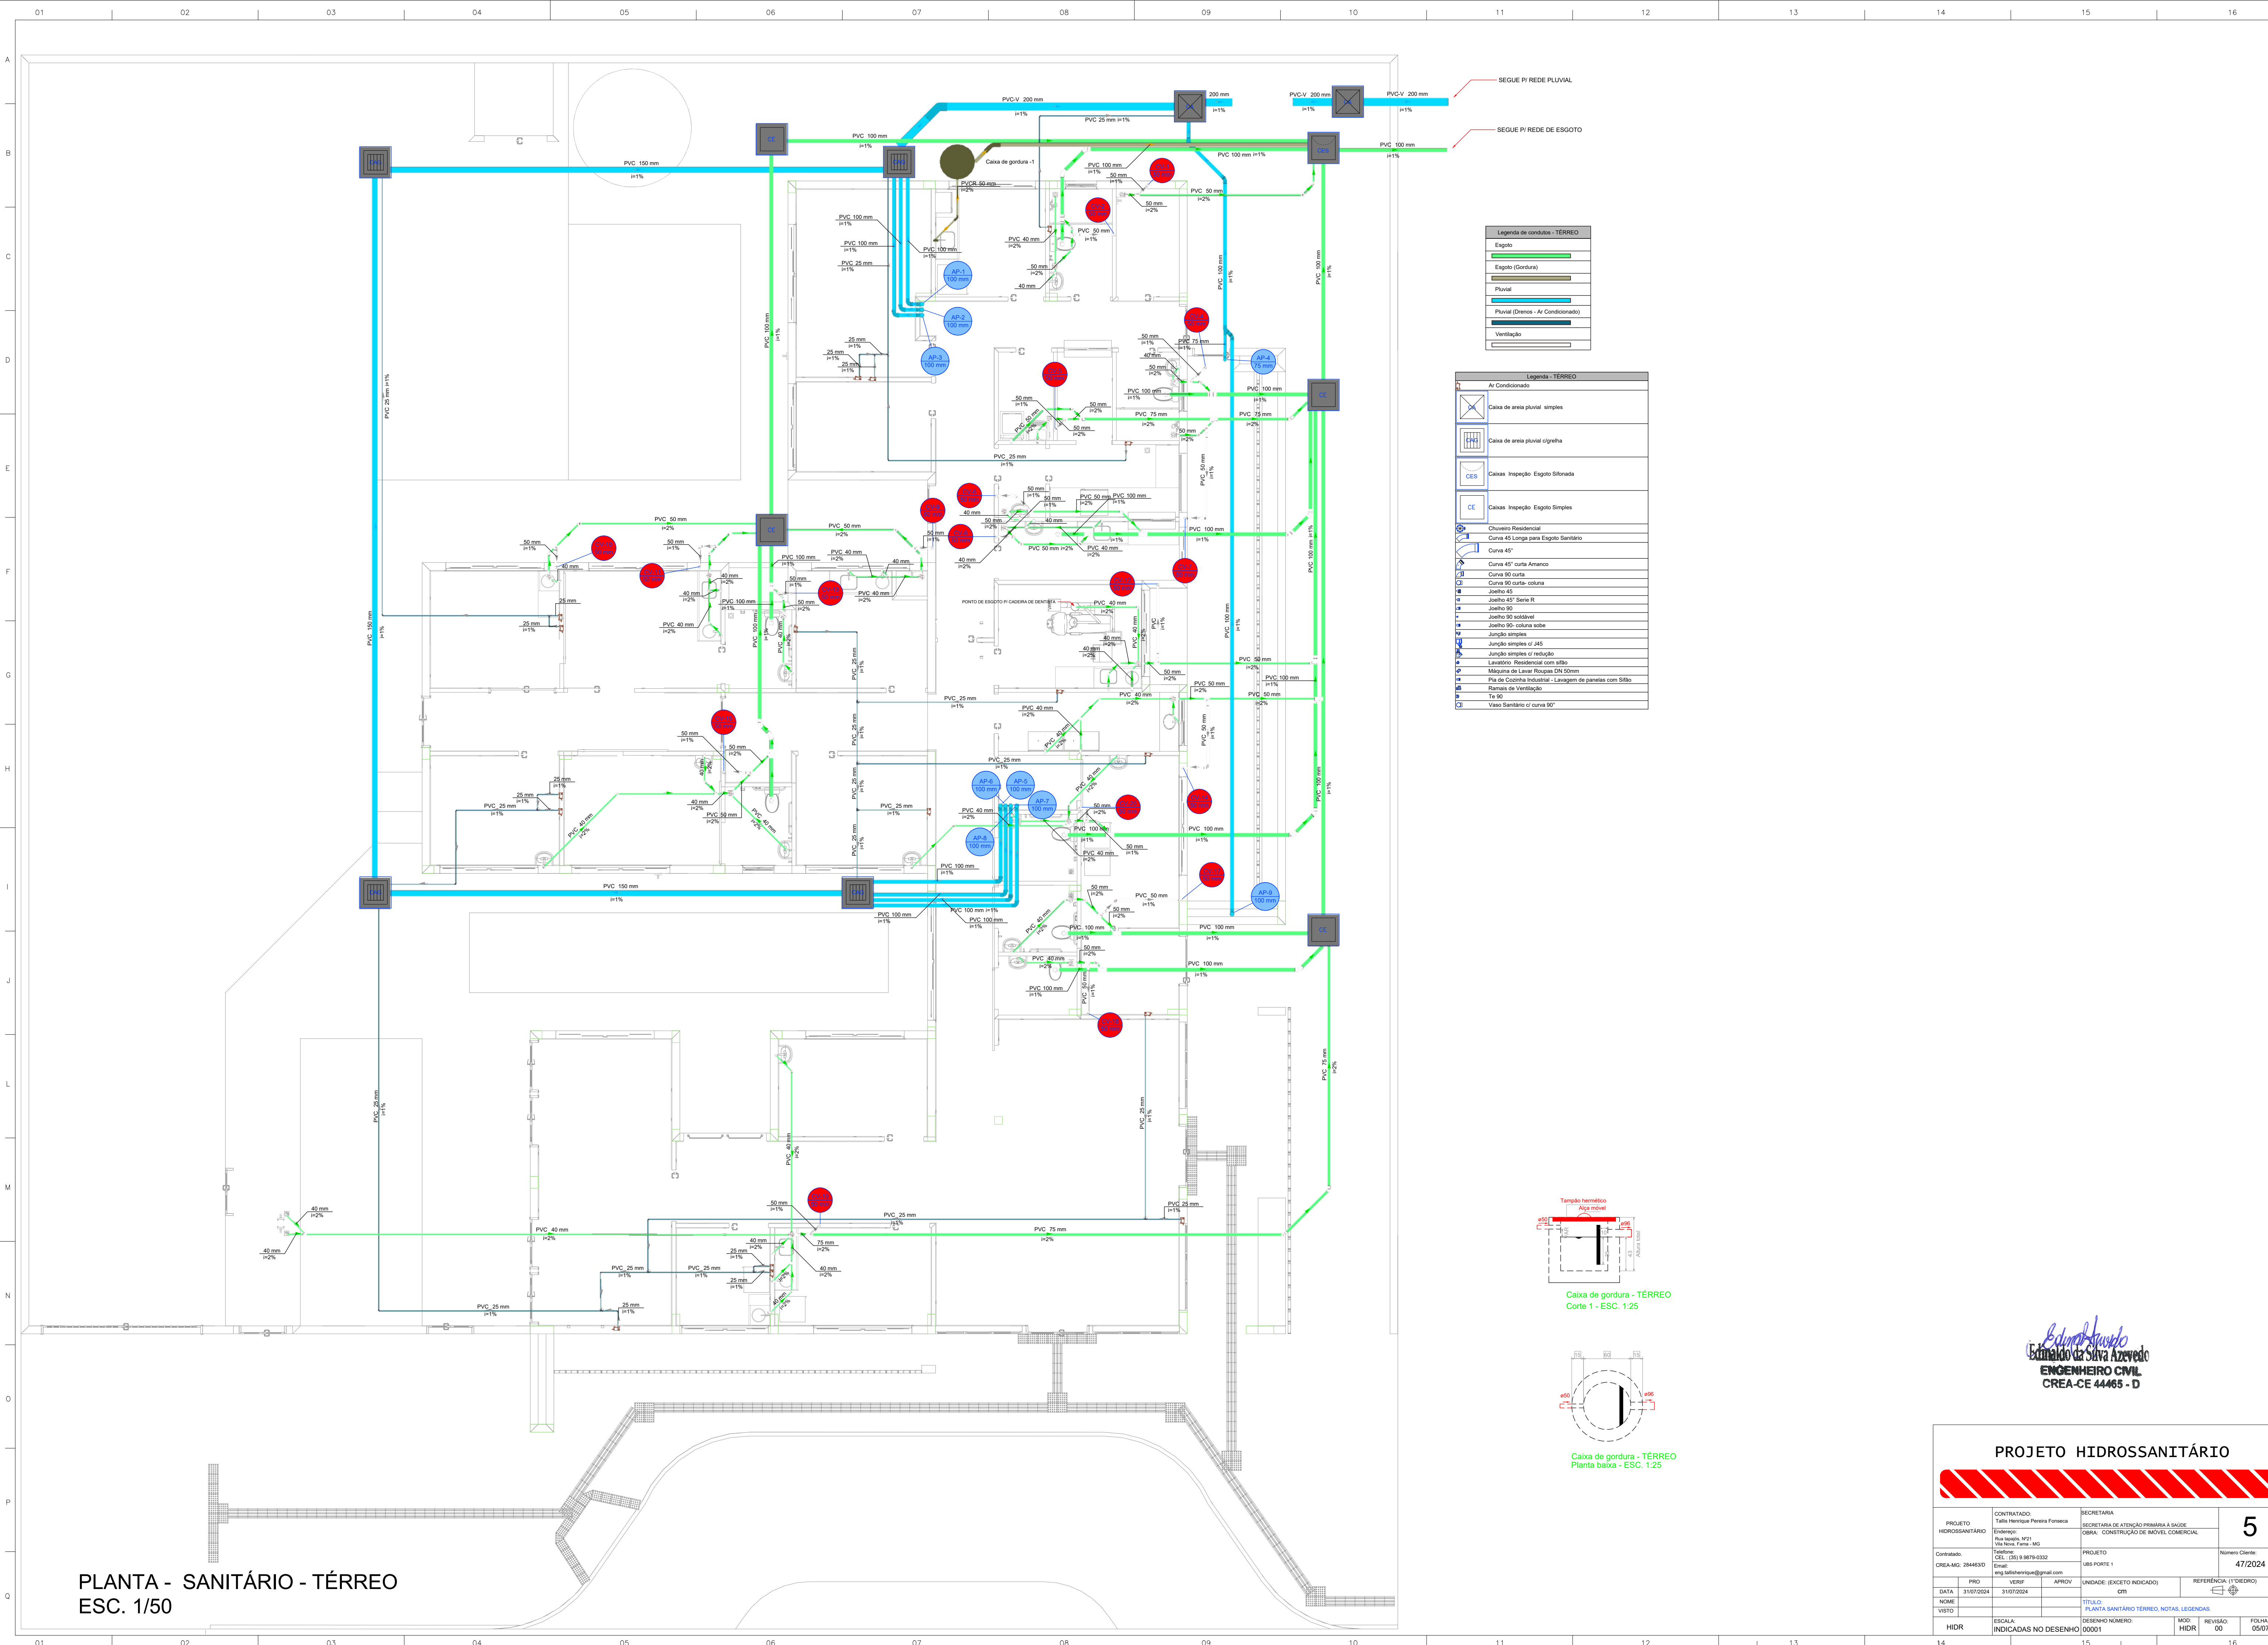

PLANTA - SANITÁRIO - TÉRREO
ESC. 1/50

PROJETO HIDROSSANITÁRIO

PROJETO

HIDROSSANITÁRIO

CONTRATADO:

Tatiana Henrique Pereira Fonseca

SECRETARIA

SECRETARIA DE ATENÇÃO PRIMÁRIA À SAÚDE

ENDEREÇO:

Rua Napoleão, Nº21
Vila Nova, Fátima - MG

OBRA:

CONSTRUÇÃO DE IMÓVEL COMERCIAL

PROJETO

UBS PORTE 1

Número Cliente:

47/2024

CONTRATADO:

CREA-MG: 284463/D

VERIFICAR

31/07/2024

APROVADO

31/07/2024

UNIDADE: (EXCETO INDICADO)

CM

REFERÊNCIA (1"=100,00)

DATA:

31/07/2024

VERIFICAR

31/07/2024

APROVADO

31/07/2024

TÍTULO:

PLANTA SANITÁRIO TÉRREO: NOTAS, LEGENDAS

DESENHO NÚMERO:

00001

MOD.:

HIDR


REVISÃO:

00

FOLHA:

05/07





















Edson Azevedo
EDSON DA SILVA AZEVEDO
ENGENHEIRO CIVIL
CREA-CE 44465 - D

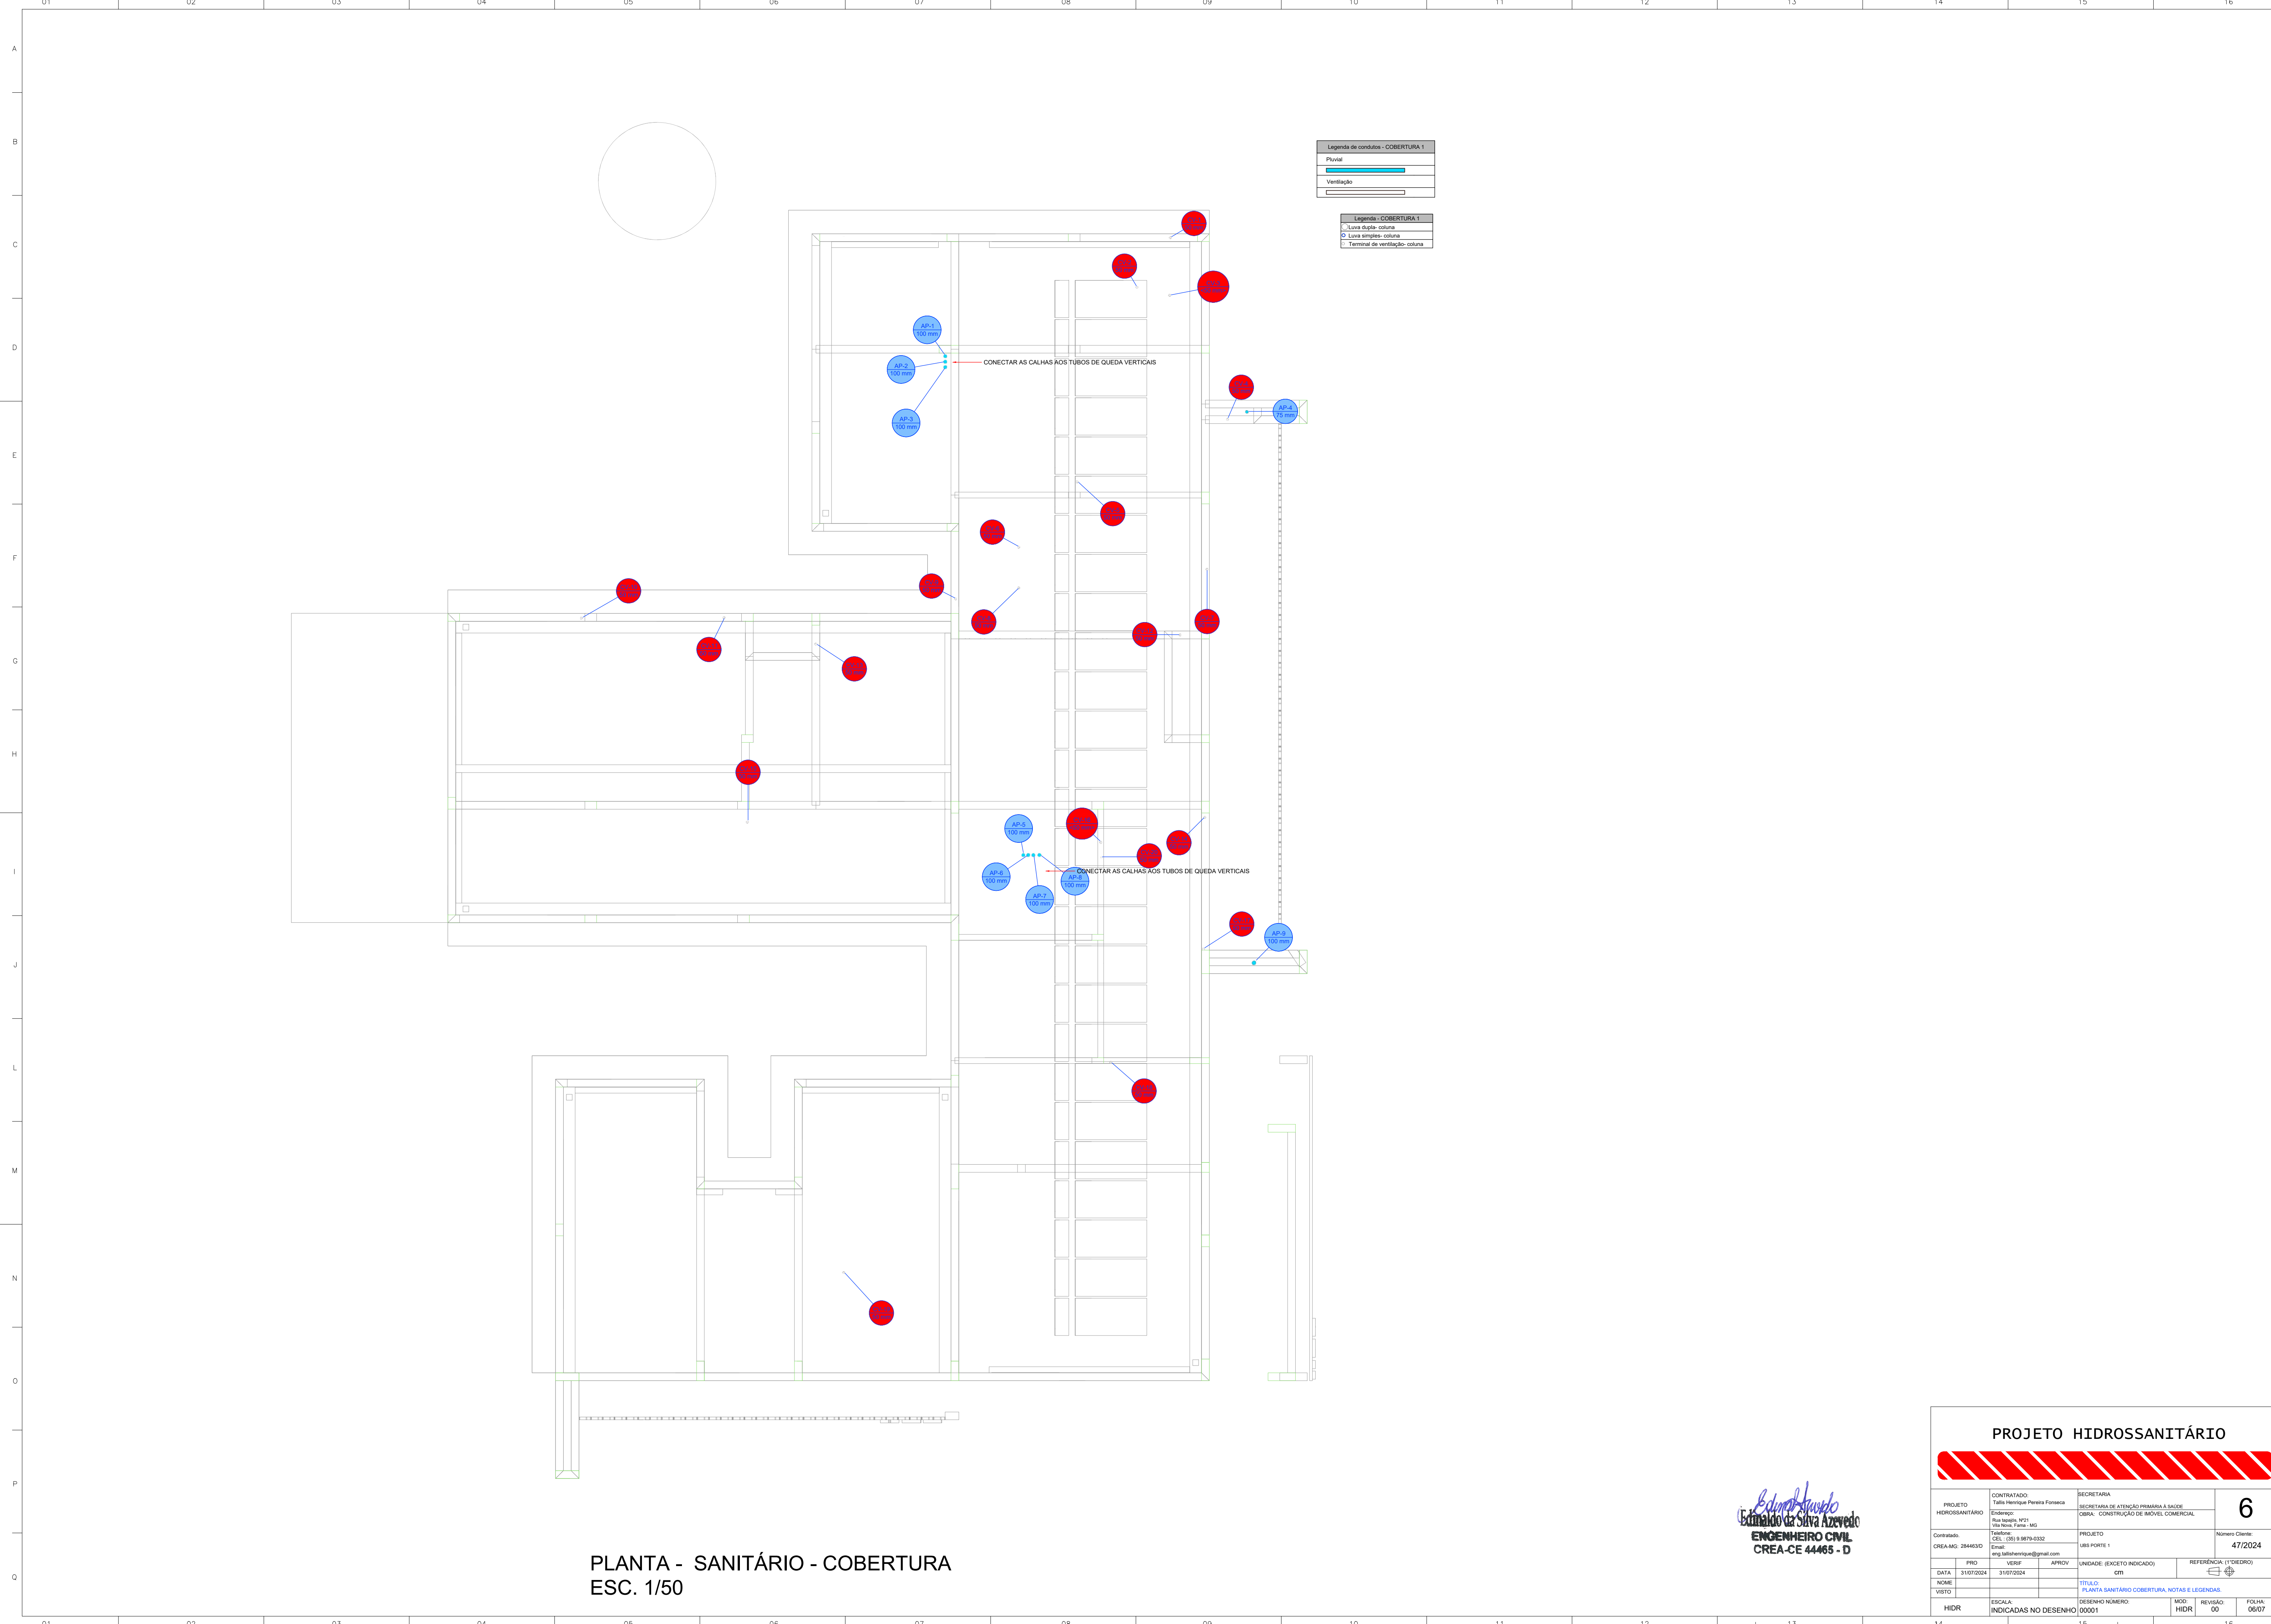


PLANTA - SANITÁRIO - COBERTURA
ESC. 1/50


Edmar Augusto
Edmar Augusto
ENGENHEIRO CIVIL
CREA-CE 44465 - D

PROJETO HIDROSSANITÁRIO									
PROJETO		CONTRATADO:			SECRETARIA				
HIDROSSANITÁRIO		Talis Henrique Pereira Fonseca			SECRETARIA DE ATENÇÃO PRIMÁRIA À SAÚDE			6	
		Endereço:			OBRA: CONSTRUÇÃO DE IMÓVEL COMERCIAL				
		Rua Nogueira, Nº21							
		Vila Nova, Fátima - MG							
Contratado:		Telefone:			PROJETO			Número Cliente:	
CREA-MG: 284463/D		Email:			UBS PORTE 1			47/2024	
		eng.talishenrique@gmail.com							
DATA:		PROJ	VERIF	APROV	UNIDADE: (EXCETO INDICADO)			REFERÊNCIA 1 (TIEDRO)	
31/07/2024		31/07/2024			QTY				
NOME:					TÍTULO:			REFERÊNCIA 1 (TIEDRO)	
VISTO:					PLANTA SANITÁRIO COBERTURA, NOTAS E LEGENDAS.				
					DESENHO NÚMERO:			MOD: REVISÃO:	
HIDR		INDICADAS NO DESENHO			00001			HIDR 00	
								FOLHA: 06/07	

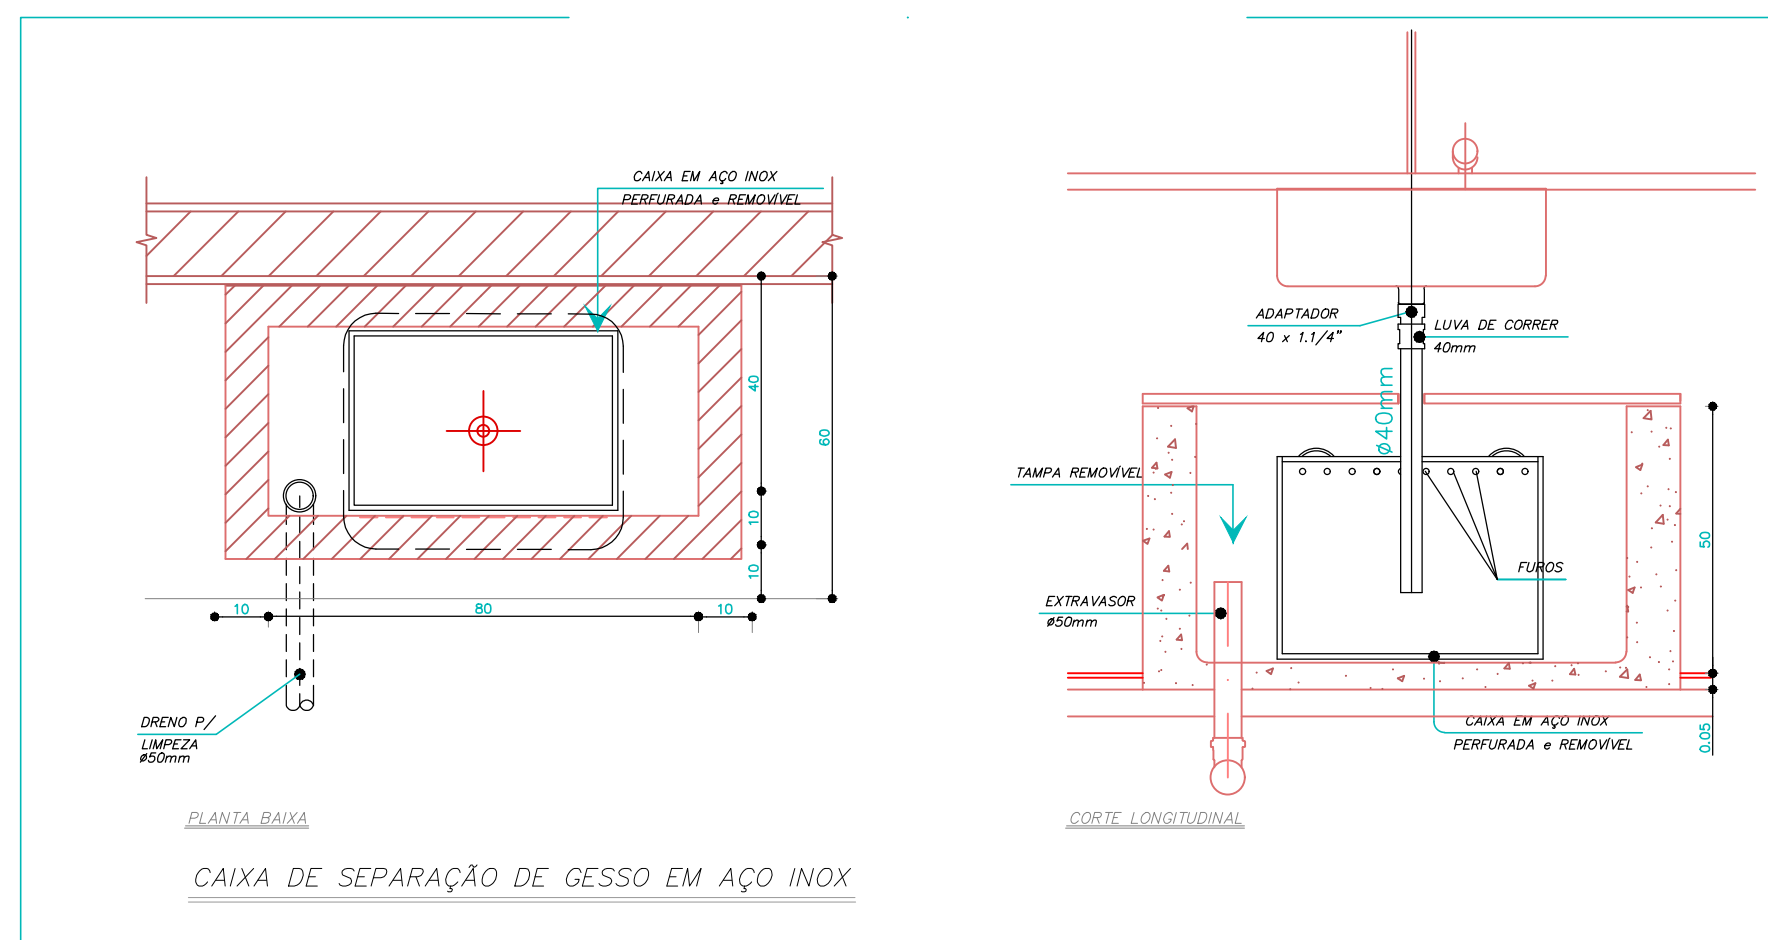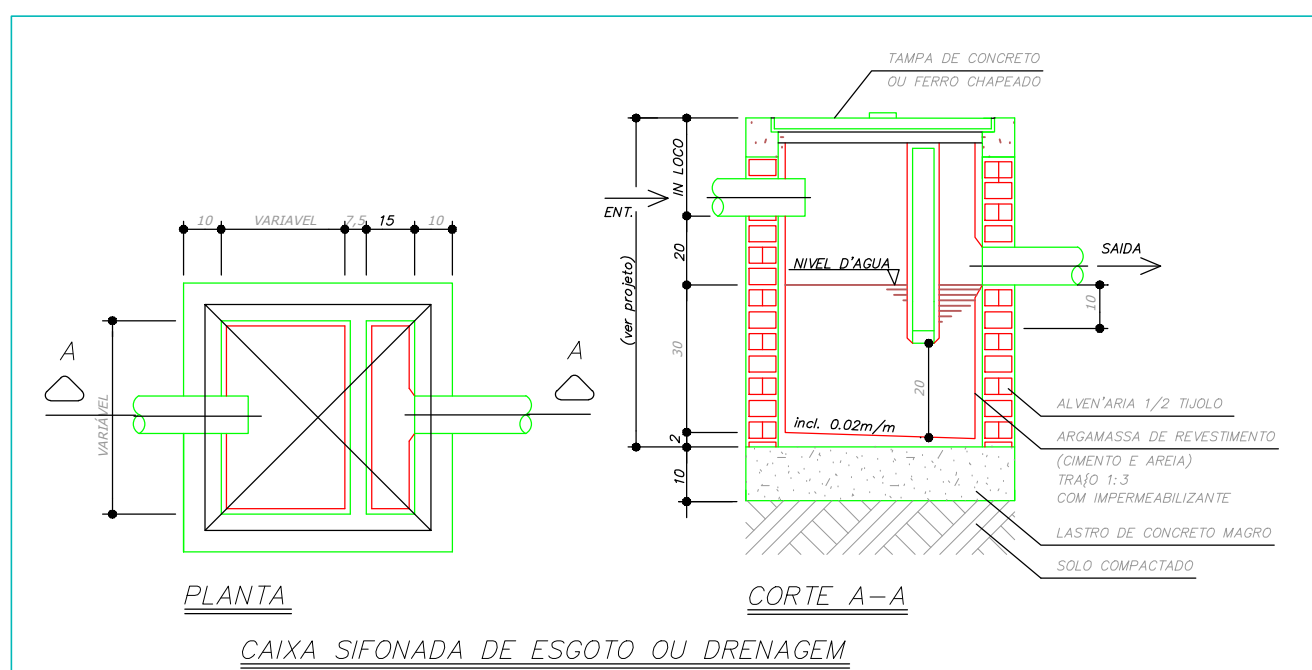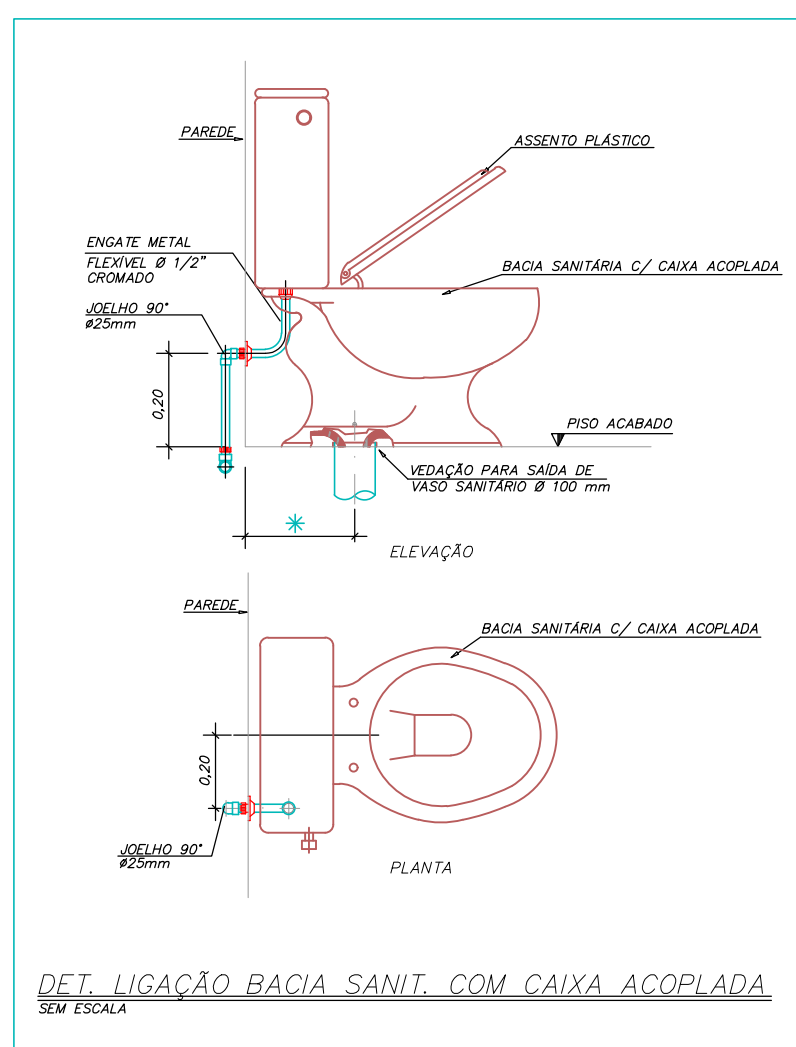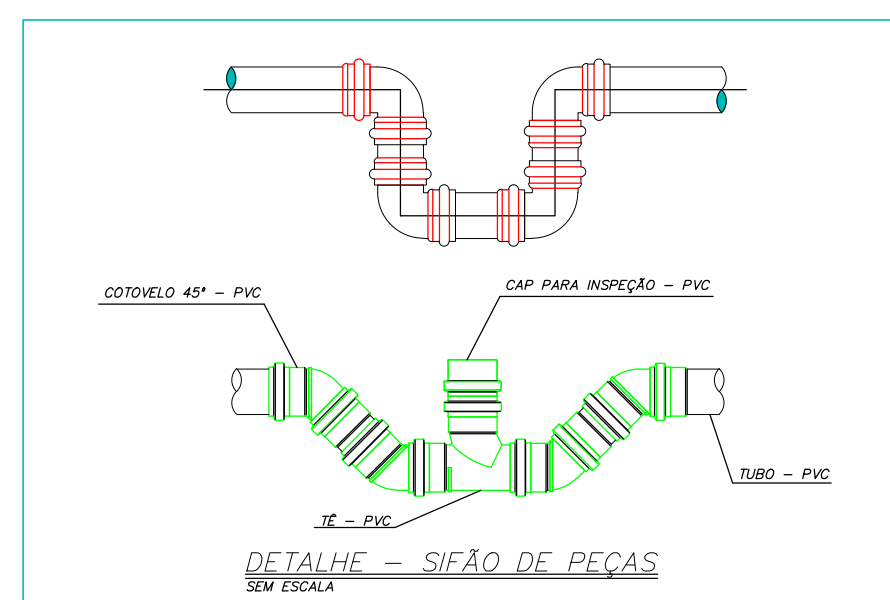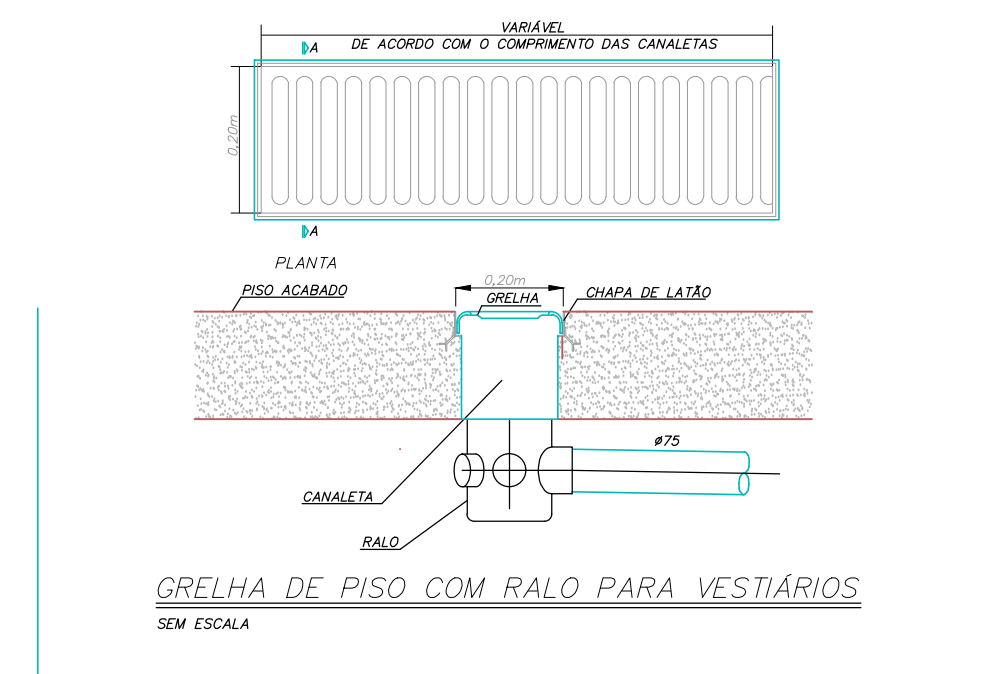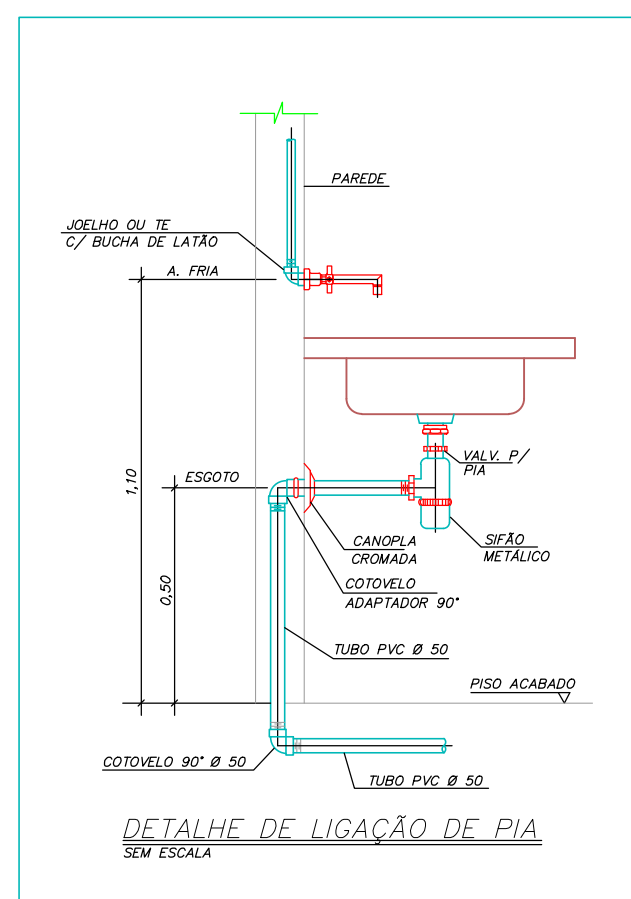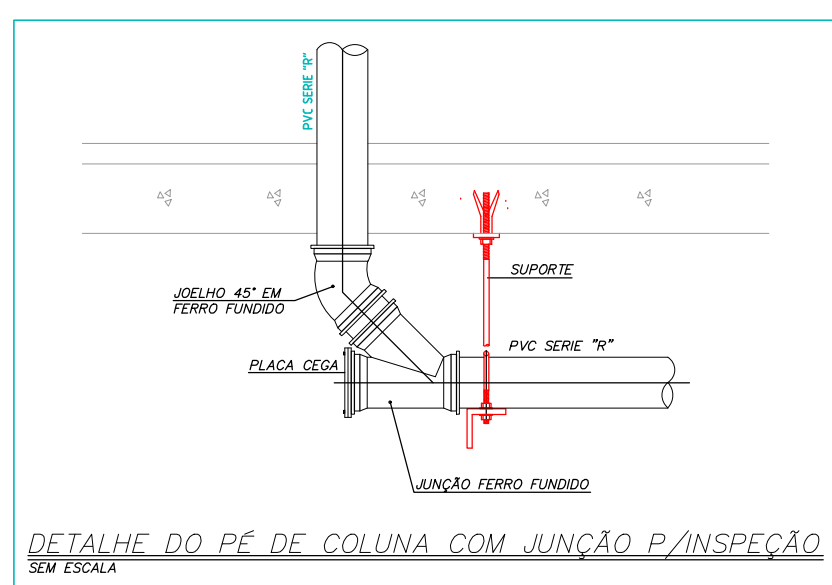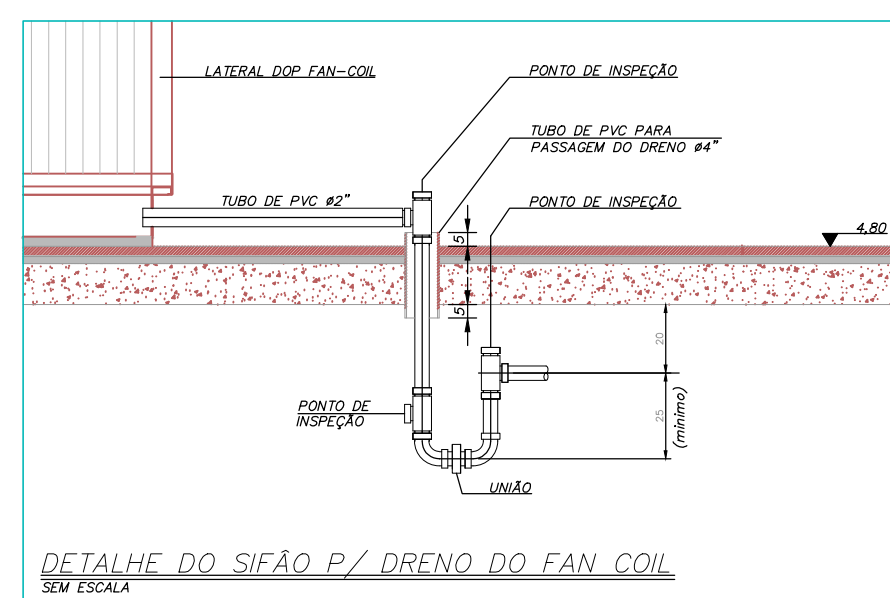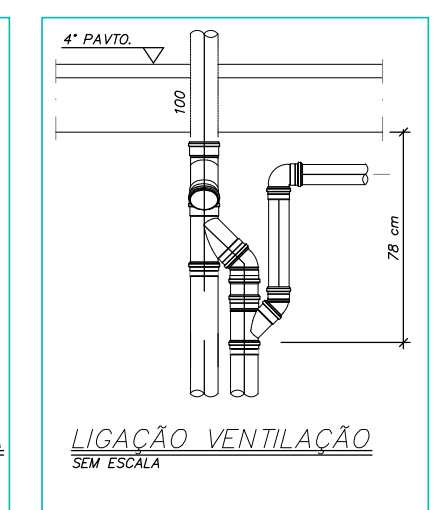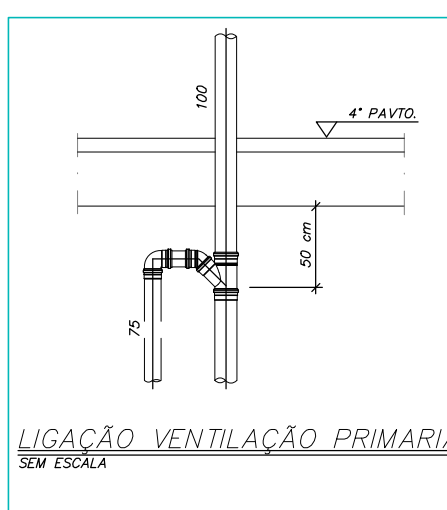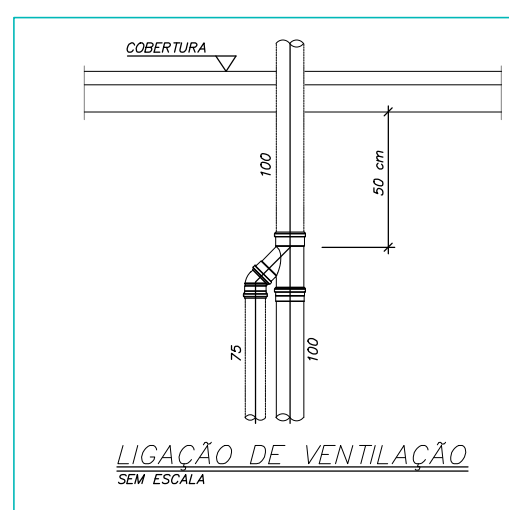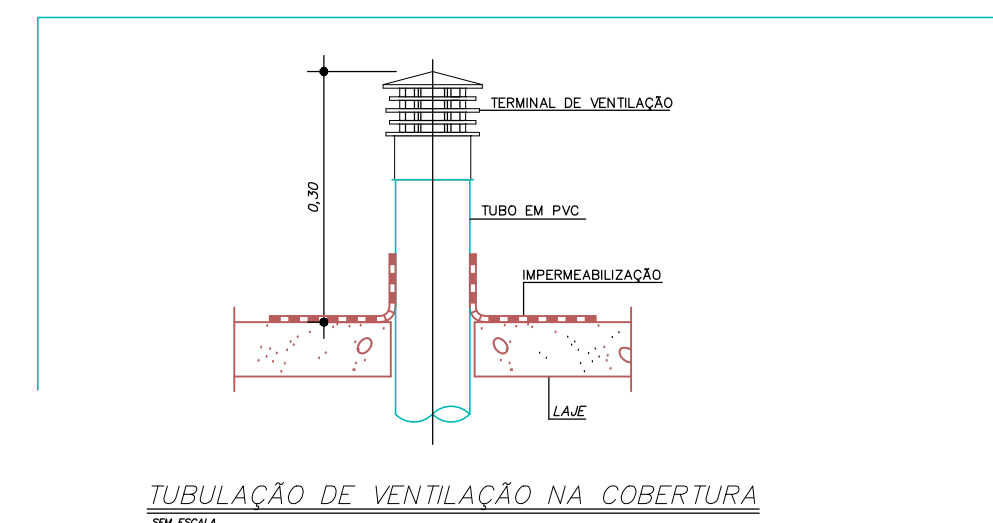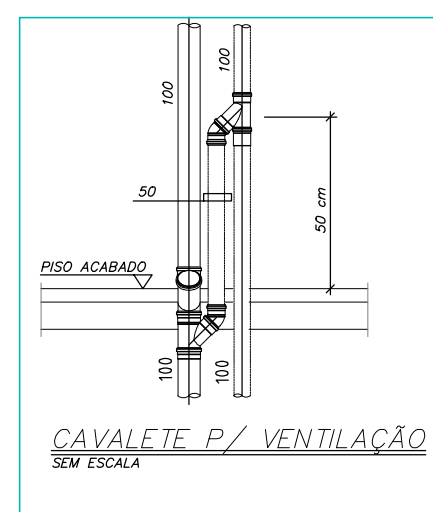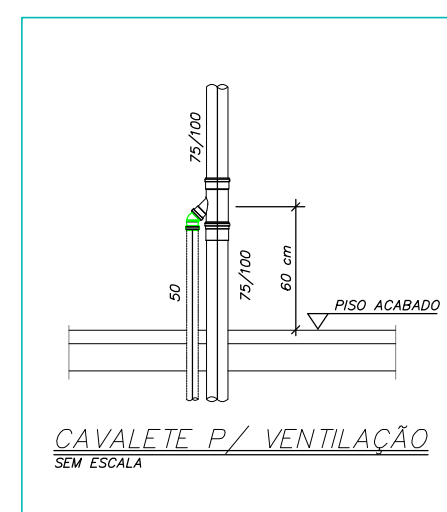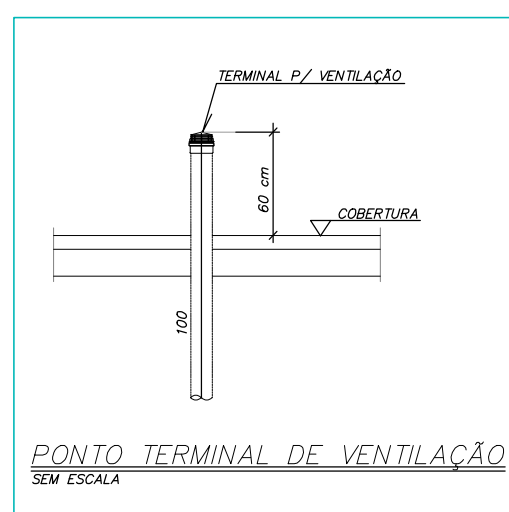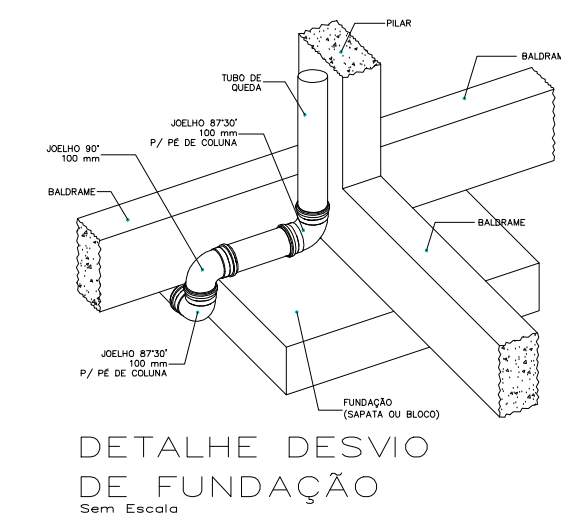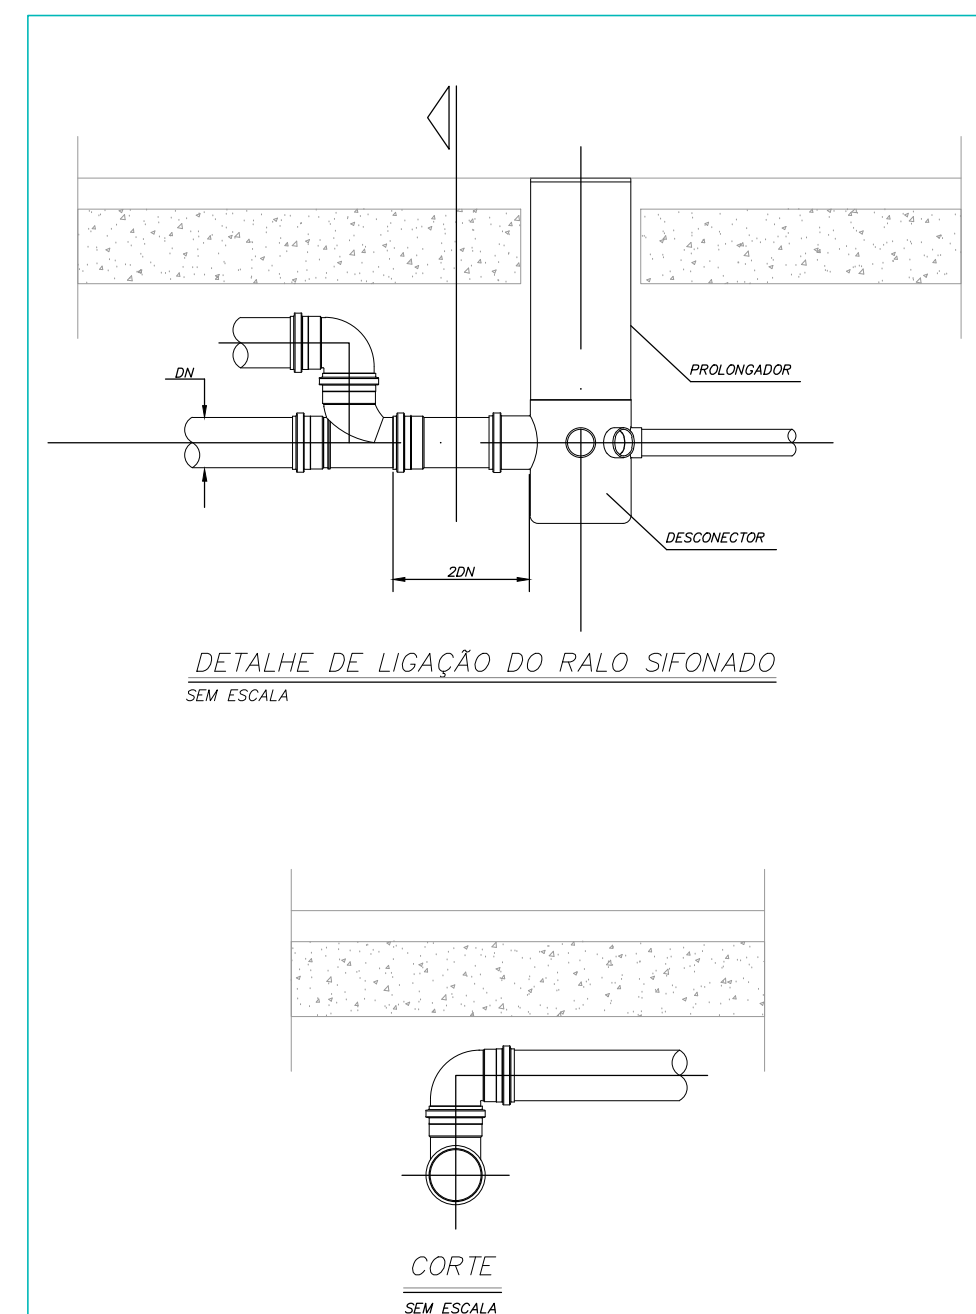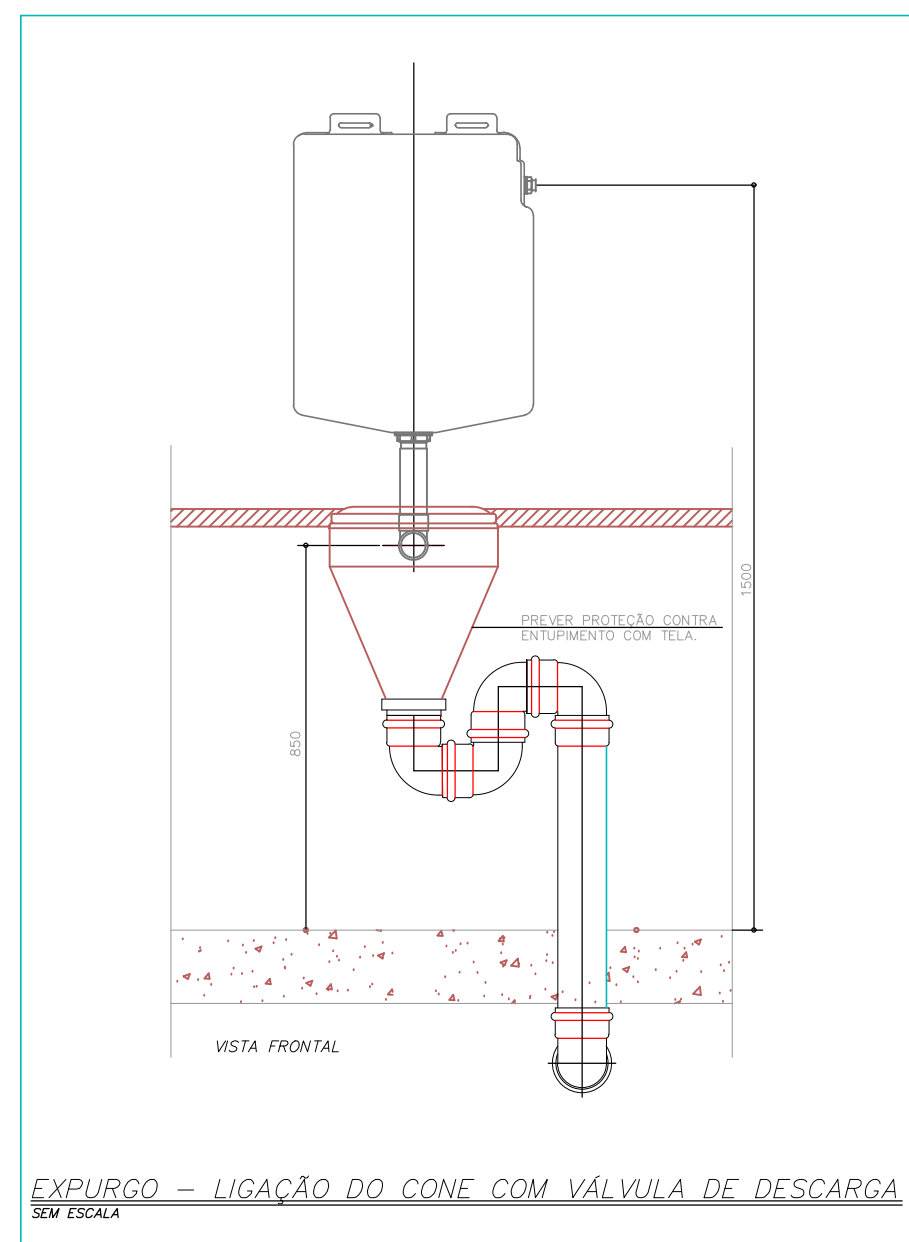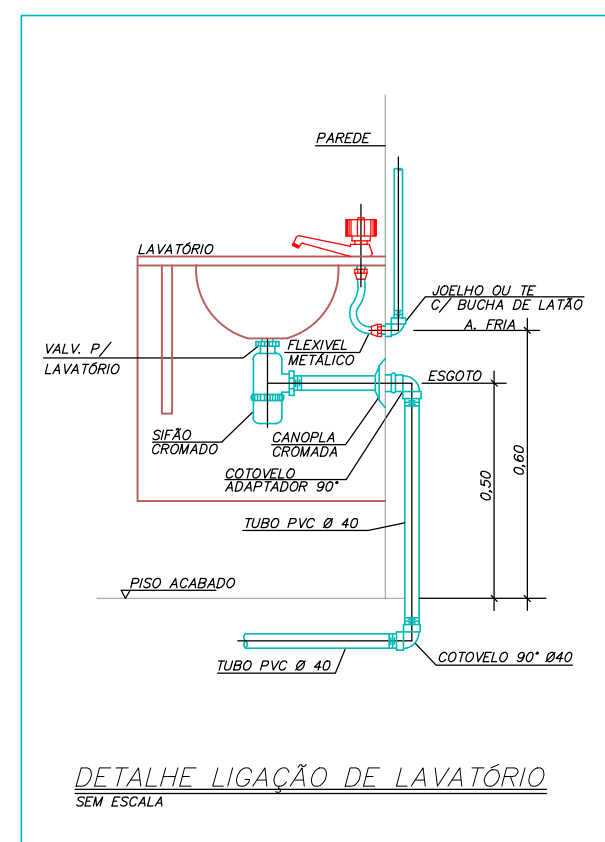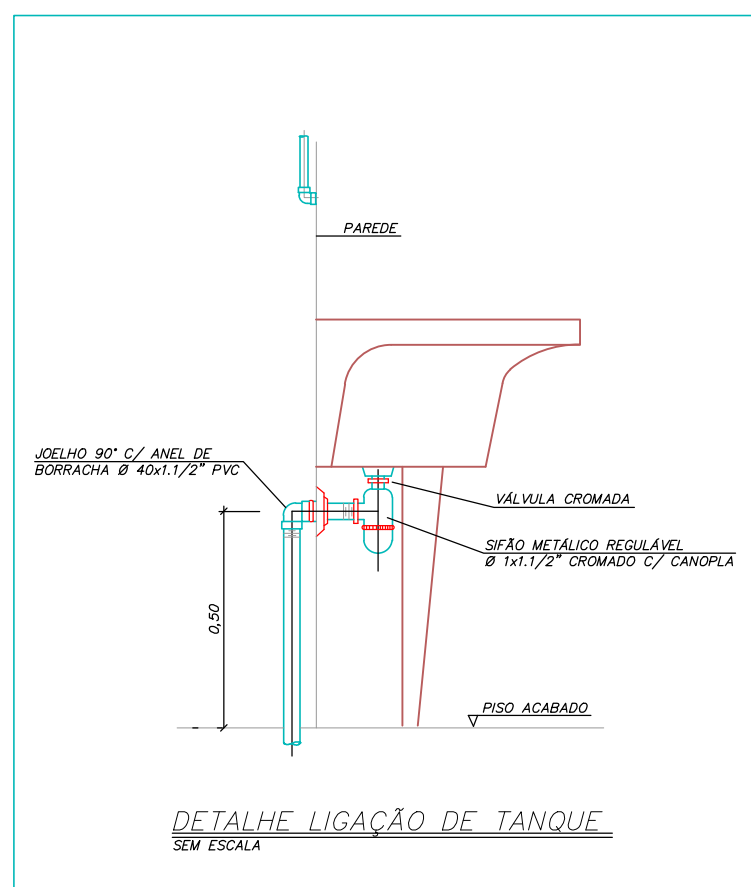


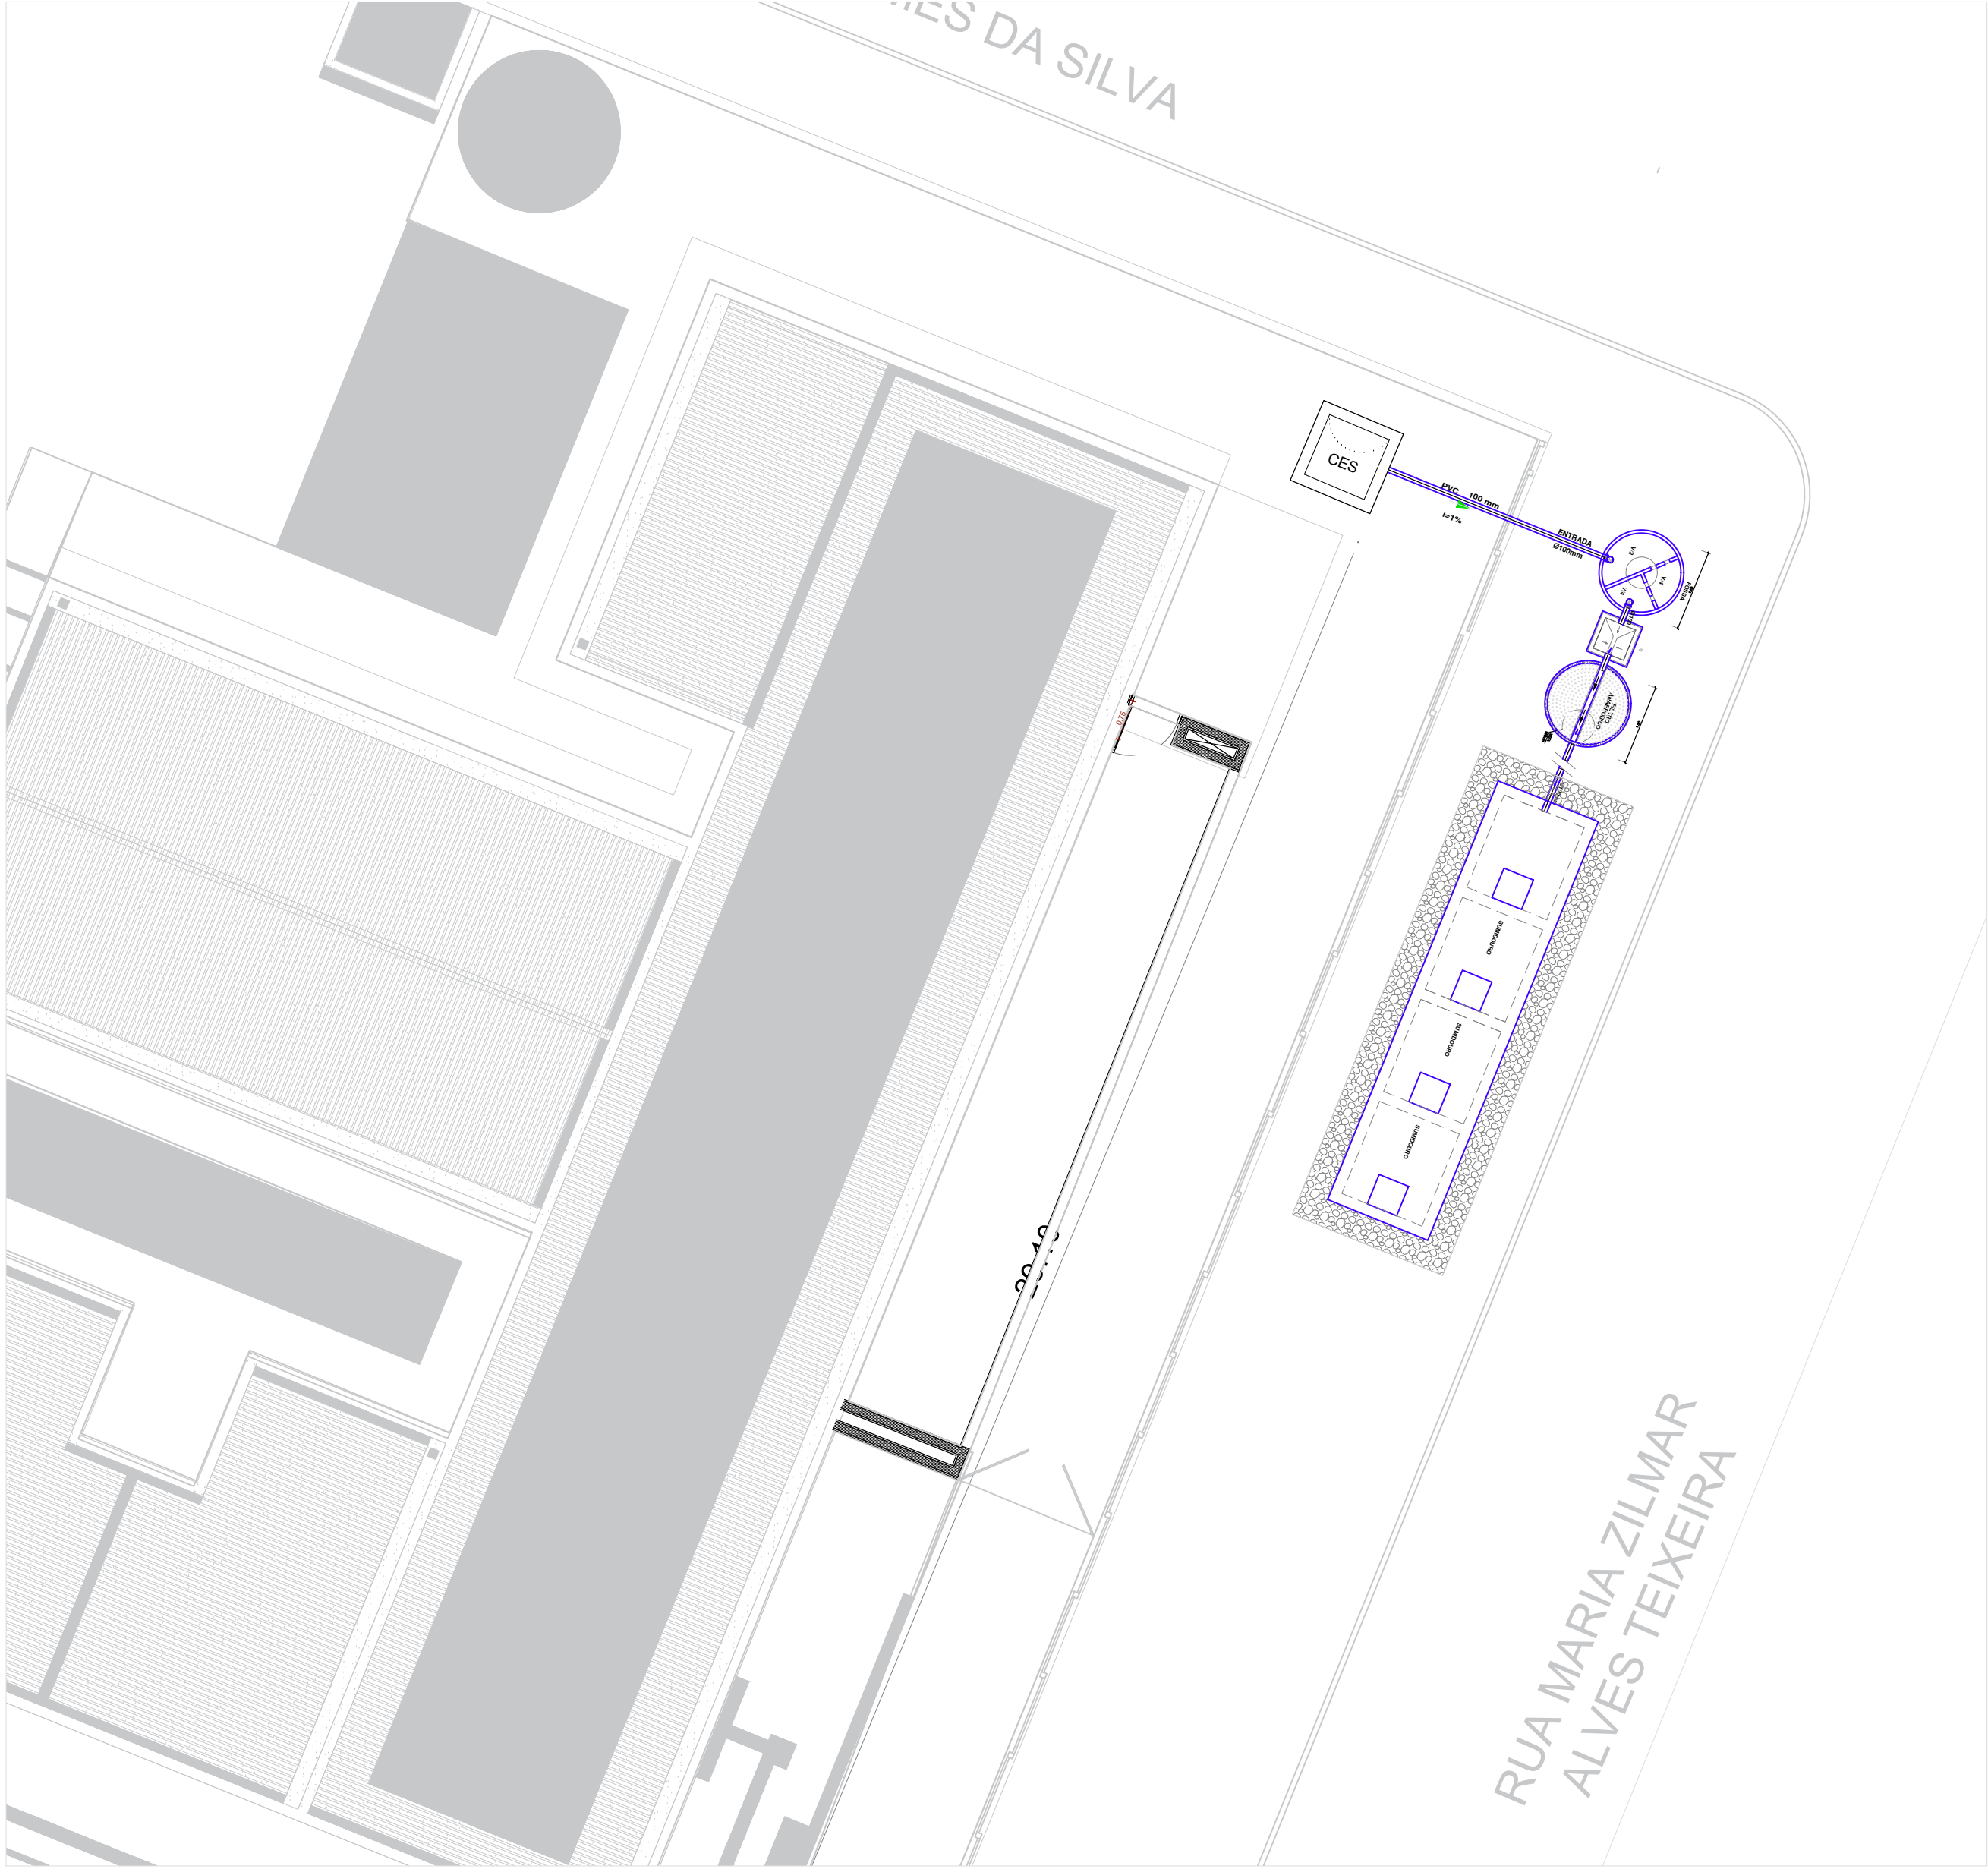


PLANTA LOCALIZAÇÃO - SISTEMA FOSSA / FILTRO/ SUMIDOURO
ESC. 1/75

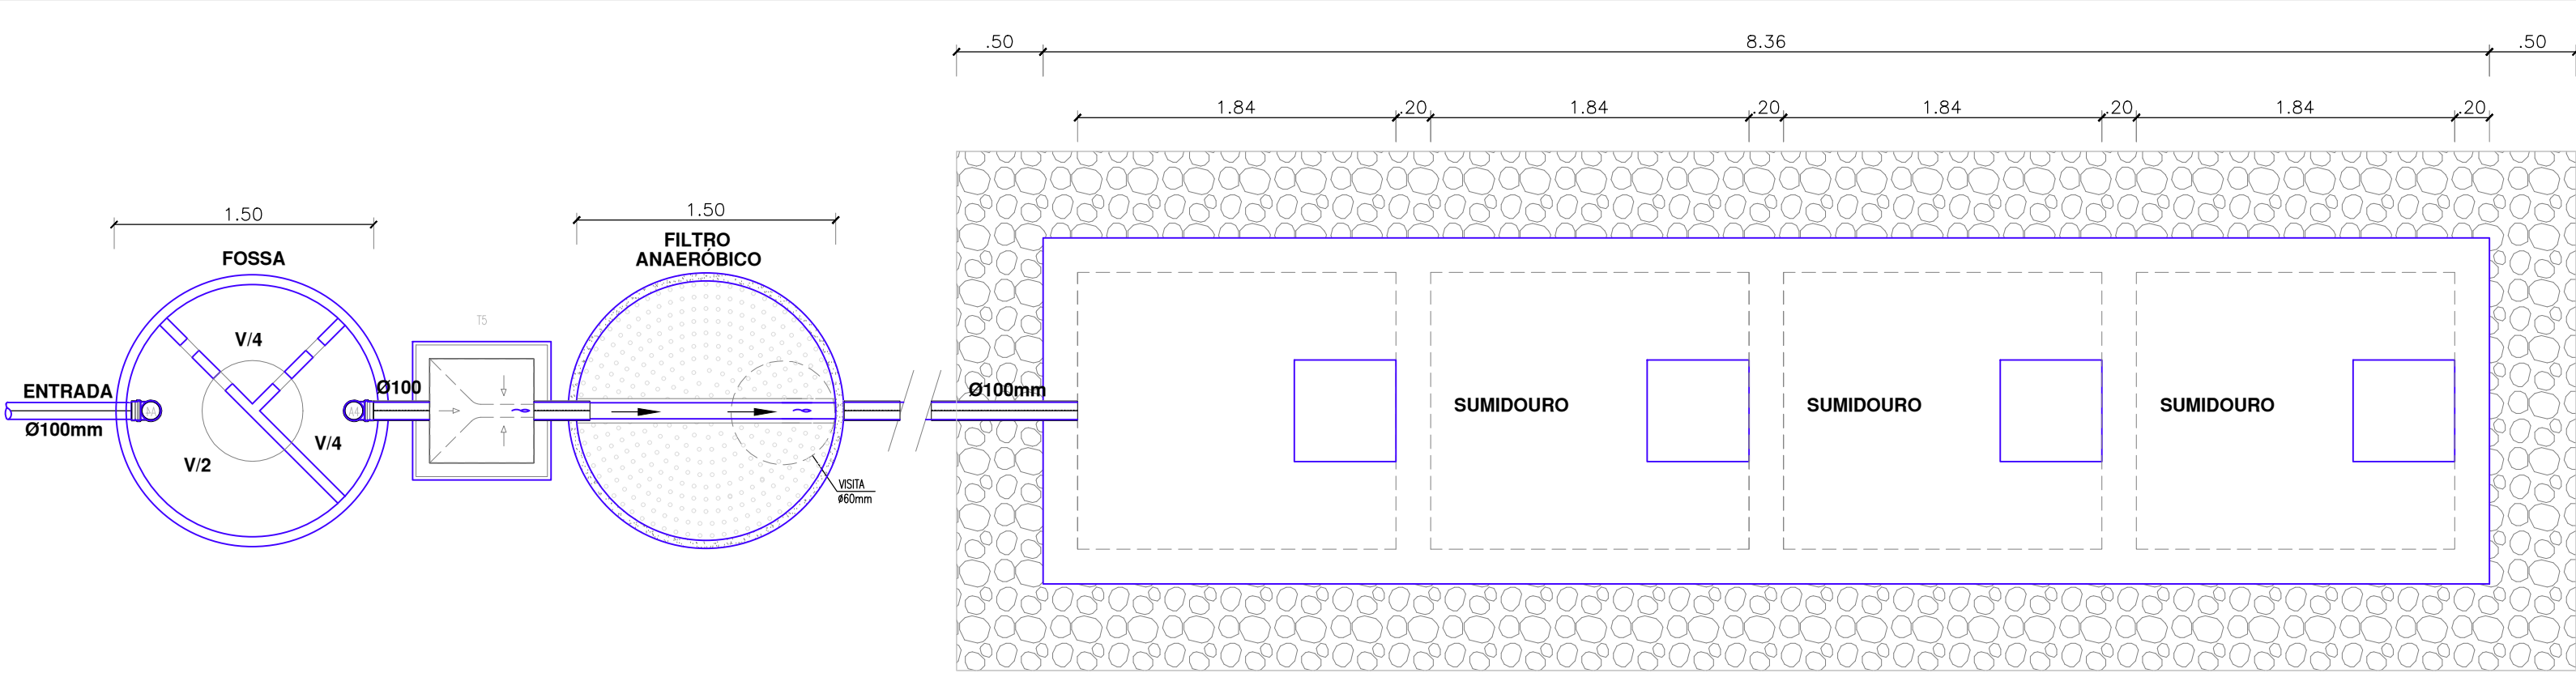

PLANTA CORTE - SISTEMA FOSSA / FILTRO/ SUMIDOURO
ESC. 1/25

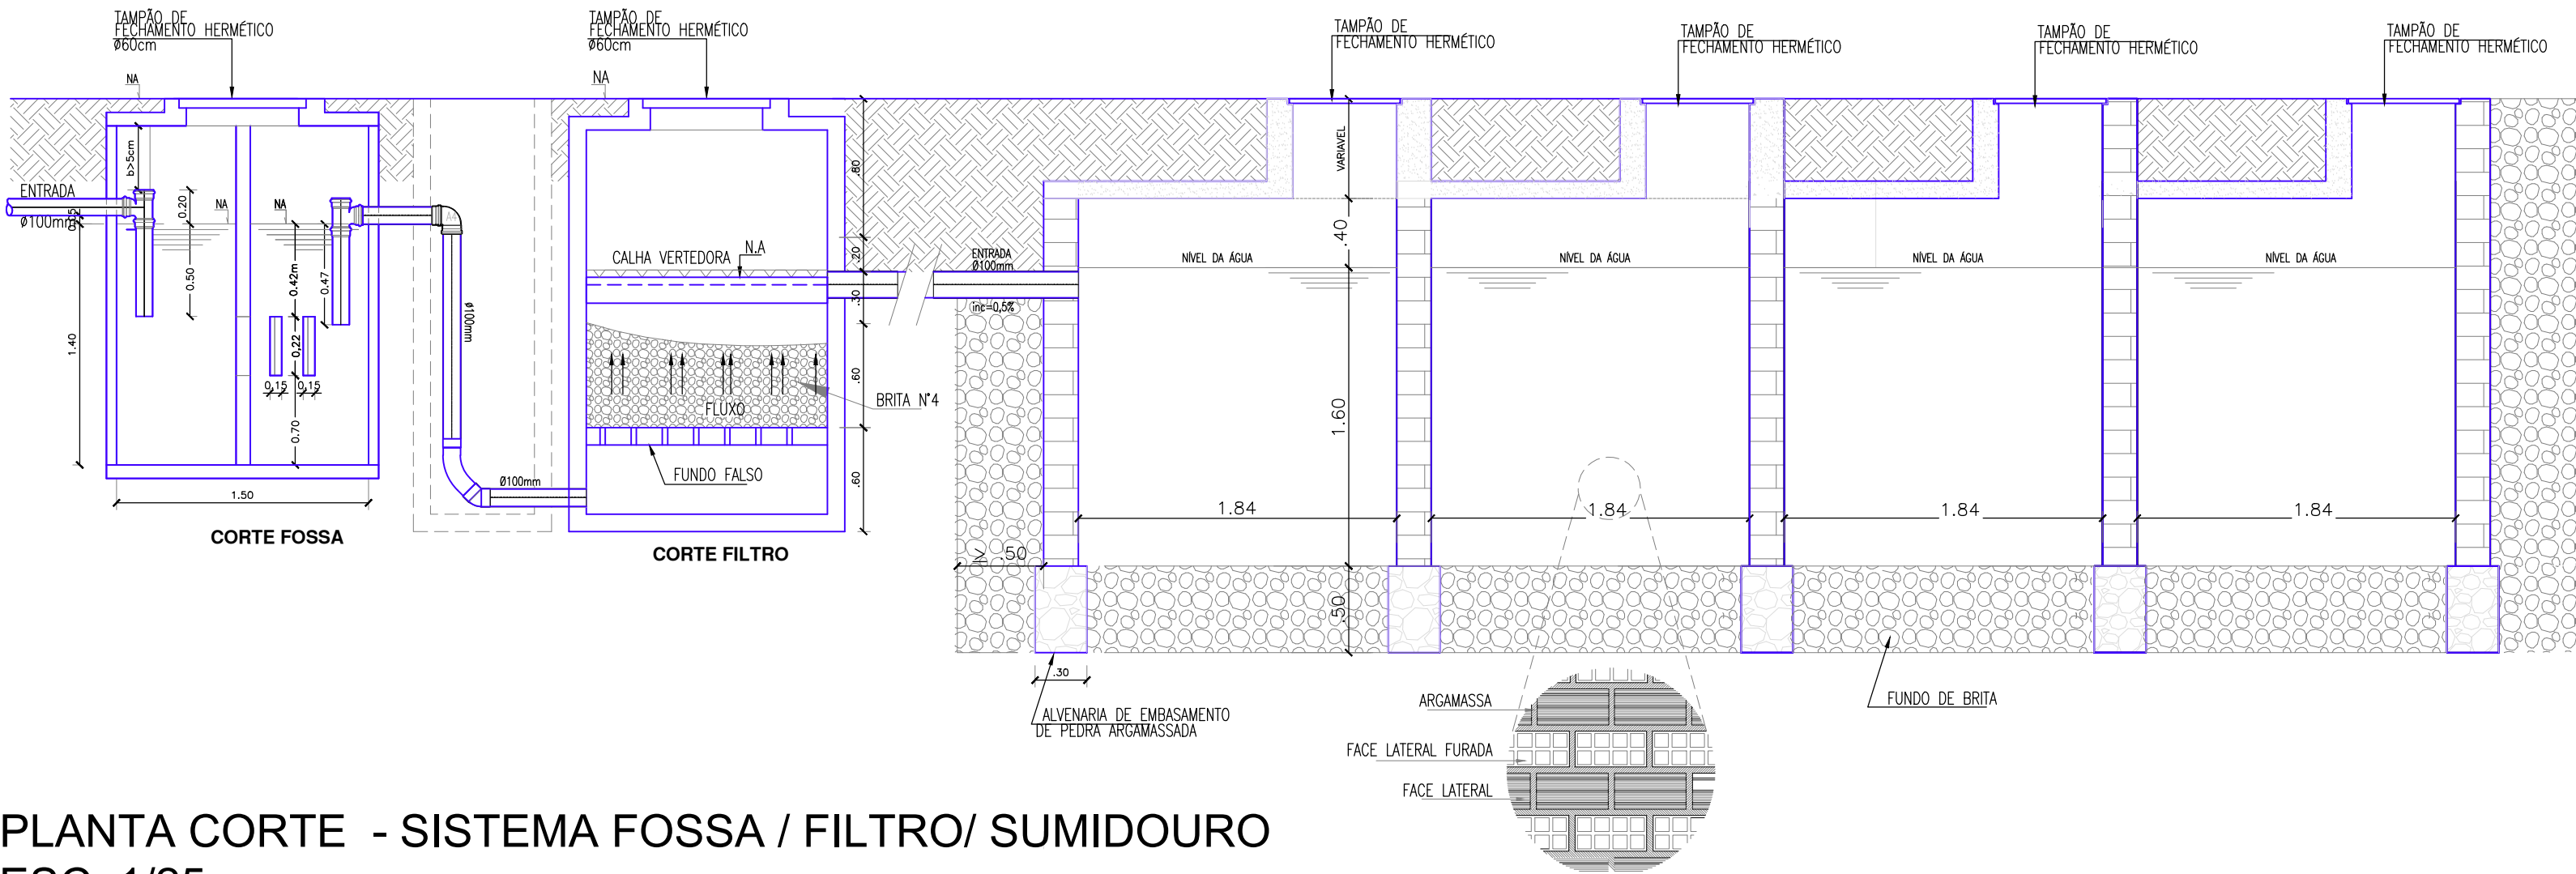

PLANTA CORTE - SISTEMA FOSSA / FILTRO/ SUMIDOURO
ESC. 1/25

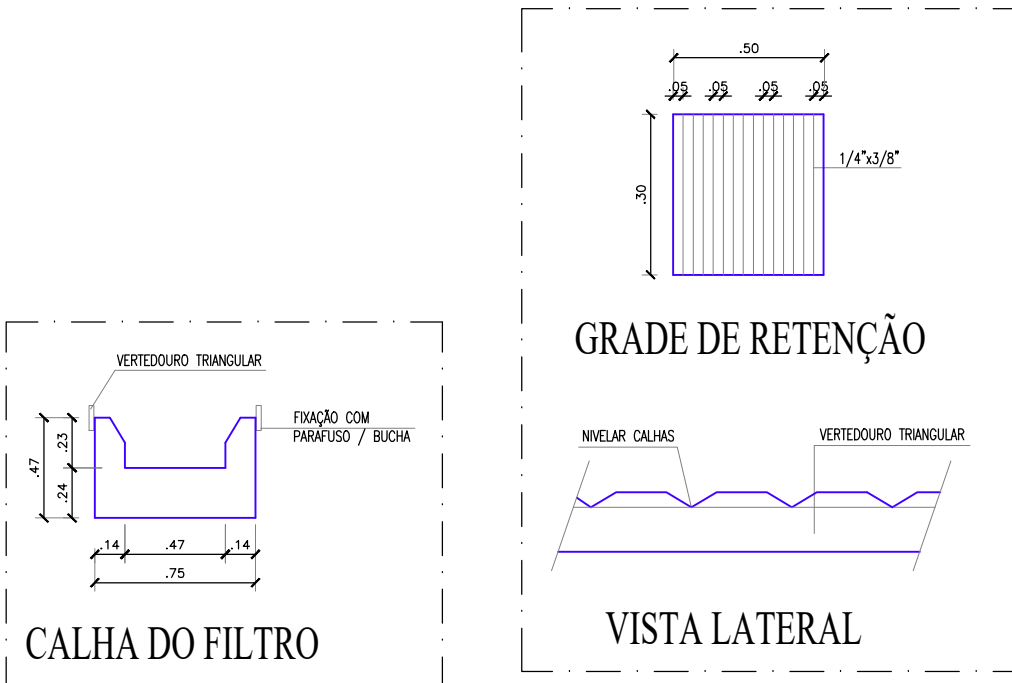

CALHA DO FILTRO

GRADE DE RETENÇÃO

VISTA LATERAL

Edmundo da Silva Azevedo
ENGENHEIRO CIVIL
CREA-CE 44465 - D

PROJETO HIDROSSANITÁRIO					
PROJETO HIDROSSANITÁRIO		CONTRATADO: Talia Henrique Pereira Fonseca		CLIENTE: PREFEITURA MUNICIPAL DE PENTECOSTE	
Endereço: Bairro Vila Nova, Faria - MG		Endereço: Bairro Vila Nova, Faria - MG		Endereço: Bairro Vila Nova, Faria - MG	
Telefone: CEL: (35) 9.9879-0332		Telefone: CEL: (35) 9.9879-0332		Telefone: CEL: (35) 9.9879-0332	
E-mail: eng.taliahenrique@gmail.com		E-mail: eng.taliahenrique@gmail.com		E-mail: eng.taliahenrique@gmail.com	
PROJ VERIF		APROV		UNIDADE (EXCETO INDICADO)	
DATA 06/02/2025		CITY		REFERÊNCIA (1"=100m)	
NOME		TÍTULO:		MOD	
VISTO		SISTEMA FOSSA / FILTRO / SUMIDOURO		REVISÃO	
SANITÁRIO		ESCALA: INDICADAS NO DESENHO		FOLHA	
		00001		07/07	

01/01