

Legenda de fiação - TERREO	
1	7 12 15
2	7 18
3	7 10 11 45
4	7 12 15
5	7 10 11 45
6	7 44
7	16
8	7 10 11
9	7 19 20 21
10	7 18 20
11	7 20
12	7 19 22
13	7 12 15 23
14	7 12 15 23
15	29
16	6 23 28 43 46
17	8 34 35 37 46
18	7 23
19	6 23 28 43 46
20	84 87 89
21	34 37
22	55 25
23	63 91
24	8 34 35 37 46
25	6 31 32 43
26	8 38 39 40 41 46
27	6 23 28 46
28	23 43
29	8 31 41 42 46
30	55 25 25 25
31	8 34
32	6 31 43
33	8 38 39 40 41 46
34	6 32 43
35	8 38 39 40 46
36	8 38 39 46
37	37 42 46
38	8 37 41 42 46
39	50 51 60 63
40	50 51 60 63
41	50 51 60 63
42	50 51 60 63 67
43	50 51 60 63
44	50 51 60 63
45	57
46	50 51 60 63
47	50 51 60 63
48	50 51 60 63
49	50 51 60 63
50	50 51 60 63 67
51	50 51 60 63 67
Legenda - TERREO	
1	2 Tomadas baixas a 0,40m do piso
2	2 Tomadas médias a 1,20m do piso
3	3 Tomadas altas a 1,20m do piso
4	Arandela 12W
5	Arandela 24W
6	Arandela 5W
7	Arandela 6W
8	Bloco autônomo lum. emergência na parede
9	Caixa 2x4" de embutir
10	Caixa de passagem 300x300x100 no piso
11	Caixa de passagem 300x300x120 a 1,20m do piso
12	Caixa de passagem 300x300x120 no piso
13	Caixa de passagem 300x300x300 no piso
14	Cunha horizontal 90°
15	Entrada de serviço
16	Espera para rede lógica
17	Espera para rede lógica a 1,20m do piso
18	Interruptor 1 simples e 1 paralelo - 1,20m do piso
19	Interruptor paralelo 1 tecla - 1,20m do piso
20	Interruptor paralelo 2 teclas hexagonal a 1,20m do piso
21	Interruptor simples 1 tecla - 1,20m do piso
22	Interruptor simples e Tomada hexagonal a 1,20m do piso
23	Lâmpada Led 12W
24	Lâmpada Led 19W
25	Lâmpada Led 24W
26	Lâmpada Led 40W
27	Lâmpada Led 60W
28	Módulo monofásico a 0,40m do piso
29	Ponto de TV
30	Ponto genérico de luz 60W
31	Quadro de distribuição
32	Quadro de medição
33	Saída horizontal para eletroduto
34	Terminal
35	Tomada alta a 2,20m do piso
36	Tomada alta ou teto - Verificar equipamento do Portão Eletrônico
37	Tomada baixa
38	Tomada baixa a 0,40m do piso
39	Tomada média a 1,20m do piso
40	Tomada no piso

Legenda das indicações - TERREO	
AC	Portos de força - Uso específico - Autoclave
1/20v	Portos de força - Uso específico - Bomba - 1/20v monofásico
CH41	Portos de força - Uso específico - Chuveiro 6000 W
MOO	Portos de força - Uso específico - MICROONDAS
PRT	Portos de força - Uso específico - Portão Eletrônico
CH	Cunha horizontal 90° sem tampa - 100x50mm
TM	Terminal sem tampa - 100x50mm
Aran	Arandela - Arandela 24W
Doc. 4140	Edifício de uso coletivo - embutir - Caixa tipo M

Legenda de condutos - TERREO	
Elétrica	Direita
	Teto
	Alta
	Média
	Baixa
	Piso
Lógica	Teto
	Baixa
	Piso

**NOTA 06**  
DEMAIS ESPECIFICAÇÕES DO GERADOR E DA ÁREA QUE SERÁ INSTALADO DEVERÁ SER VERIFICADO COM O ENGENHEIRO DURANTE A COMPRA E INSTALAÇÃO

**NOTA 05**  
**CONTRATAR UMA EMPRESA ESPECIALIZADA EM PLACAS FOTOVOLTAICAS**

**NOTA 04**  
**TENSÃO DE EMPREENDIMENTO 127/220V**

**NOTA 03**  
**PROJETO MODELO - SEGUIR NORMA CONFORME A REGIÃO QUE FOR EXECUTAR**

**NOTA 02**  
**PLOTAR COLORIDO**

**NOTA 01**  
OBS: OS PONTOS DE ILUMINAÇÃO DO PROJETO ELÉTRICO SÃO PARA DIMENSIONAMENTO DOS CIRCUITOS (FIAÇÃO E DISJUNTORES). PARA INSTALAÇÃO NO GESSO UTILIZAR AS LÂMPADAS DO QUANTITATIVO DO LUMINOTÉCNICO!!

**TRANSFORMADOR**  
O DIMENSIONAMENTO DO TRANSFORMADOR DEVERÁ SER FEITO PELO RESPONSÁVEL DO PROJETO DE ENTRADA DE ENERGIA ELÉTRICA, QUE SERÁ DESENVOLVIDO SEPARADAMENTE PARA CADA UNIDADE, PÓS CADA CONCESSIONÁRIA DE ENERGIA TER SUA RESPECTIVA NORMA.

**EXECUÇÃO**  
- A execução deverá ser feita por profissional habilitado, e o mesmo deverá tomar conhecimento de todas as pranchas de projetos referentes a obra.  
- Verificar as medidas no local.  
- Todos os níveis deverão ser observados no projeto arquitetônico.  
- O aterramento e a alimentação devem ser ligados em rede-já existente, sendo que a mesma deverá ser vistoriada pelo A.R.T. deste projeto

**NORMAS DA ABNT PARA PROJETOS ELÉTRICOS**  
NBR 5410 - INSTALAÇÕES ELÉTRICAS DE BAIXA TENSÃO.  
NBR 5419 - PROTEÇÃO DE ESTRUTURAS CONTRA DESCARGAS ATMOSFÉRICAS.  
NBR 13758 - INSTALAÇÕES ELÉTRICAS EM LOCAIS DE AFILIÇÃO DE PÚBLICO - REQUISITOS ESPECÍFICOS NBR 10 - SEGURANÇA EM INSTALAÇÕES E SERVIÇOS EM ELETRICIDADE  
NBR NM 247 - CABOS ISOLADOS COM PIGUEIROS DE VINIL A PVC PARA TENSÃO NOMINAL ATÉ 450/750V  
NBR 15465 - SISTEMAS DE ELETRODUTOS PLÁSTICOS PARA INSTALAÇÃO ELÉTRICAS DE BAIXA TENSÃO

**NOTAS GERAIS**  
1 - FIOS E ELETRODUTOS NÃO DIMENSIONADOS SERÃO: 3/4" (REFERÊNCIAS INTERNAS)  
2 - AS ILUMINAÇÕES INSTALADAS AO TEMPO DEVERÃO POSSUIR GRAU DE PROTEÇÃO IP-56 PARA EVITAR O ACIONAMENTO DO DISPOSITIVO DE PROTEÇÃO DE RESERVA ELÉTRICA  
3 - OS CONDUTORES "FASE" DAS INSTALAÇÕES DE ENTRADA E MEDIÇÃO DEVERÃO SER IDENTIFICADOS ATRAVÉS DE FITAS ADESIVAS DE PVC COLORIDAS, COM LARGURA APROXIMADA DE 19mm, NOS SEGUINTE PONTOS:  
- NOS PINDADOUROS DOS RAMAIS DE ENTRADA (AÉREO ou SUBTERRÂNEO);  
- NAS ENTRADAS E SAÍDAS DAS PROTEÇÕES GERAIS;  
- NAS ENTRADAS E SAÍDAS DOS DISJUNTORES DA UNIDADE DE CONSUMO;  
- NAS CONEXÕES DAS CAIXAS DE PASSAGEM.  
A SEQUÊNCIA DE IDENTIFICAÇÃO DAS FASES SERÁ:  
FASE A (R) - cor BRANCO  
FASE B (S) - cor PRETO  
FASE C (T) - cor VERMELHO  
TERRA - cor VERDE  
\* O CONDUTOR NEUTRO DEVERÁ POSSUIR IDENTIFICAÇÃO POR AZUL CLARO  
4 - O CONDUTOR NEUTRO DE CADA CIRCUITO DEVERÁ TER SEÇÃO IGUAL AO DO CONDUTOR FASE.  
5 - FATOR DE CORREÇÃO DE AGRUPAMENTO - FCA 2 circuitos: 0,80 3 circuitos: 0,70 4 circuitos: 0,65  
6 - FATOR DE CORREÇÃO DE TEMPERATURA - FCT Instalação em Alvenaria: 30° Instalação no Solo: 20°  
7 - QUEDA DE TENSÃO MÁXIMA: 5%  
8 - ILUMINAÇÃO NÃO COTADAS: 100W  
9 - AJUSTES DE TRABEIO DAS TUBULAÇÕES PODERÃO OCORRER DURANTE A EXECUÇÃO, PORÉM, NUNCA DEVE-SE ULTRAPASSAR O NÚMERO DE CIRCUITOS AGRUPADOS UTILIZADOS.  
10 - AS BARRAS PARA TERRA E NEUTRO DEVERÃO SER EM BARRA CHATA DE COBRE COM FURAÇÃO PARA CONEXÃO DOS CONDUTORES COM TERMINAIS DO TIPO GELIAL

**PROJETO ELÉTRICO**

---

CONTRATADO: JÚLIA VILELA DE FARIA	CLIENTE: SECRETARIA DE ATENÇÃO ESPECIALIZADA A SAÚDE	<b>1</b>
CREA: CREA/MS - 31814/D	PROJETO: MINISTÉRIO DA SAÚDE	Número Cliente: 60/2024
DATA: 31/07/2024	VERIF: 31/07/2024	APROV: 21/09/2024
UNIDADE: (EXCETO INDICADO) GTR	REFERÊNCIA: (O DESEJO) GTR	
REVIS: ELE	DESENHO NÚMERO: 00001	REVISÃO: 00
ESCALA: INDICADAS NO DESENHO	TÍTULO: PLANTA DO PAVIMENTO TERREO E LEGENDAS	FOLHA: 01/08


**ENGENHEIRO CIVIL**  
**CREA-CE 44465 - D**



Legenda de condutos - COBERTURA	
Elétrica	Direta
	Piso
TV Cabo	Direta

Legenda das indicações - COBERTURA	
ARC12000	Pontos de força - Uso específico - Condicionador de ar Split 12000BTU
ARC18000	Pontos de força - Uso específico - Condicionador de ar Split 18000BTU
ARC24000	Pontos de força - Uso específico - Condicionador de ar Split 24000BTU
ARC36000	Pontos de força - Uso específico - Condicionador de ar Split 36000BTU
ARC9000	Pontos de força - Uso específico - Condicionador de ar Split 9000BTU
ARC9000	Pontos de força - Uso específico - Condicionador de ar Split 9000BTU

Legenda - COBERTURA	
Tomada alta a 2,20m do piso	
Tomada específica para Ar Condicionado	

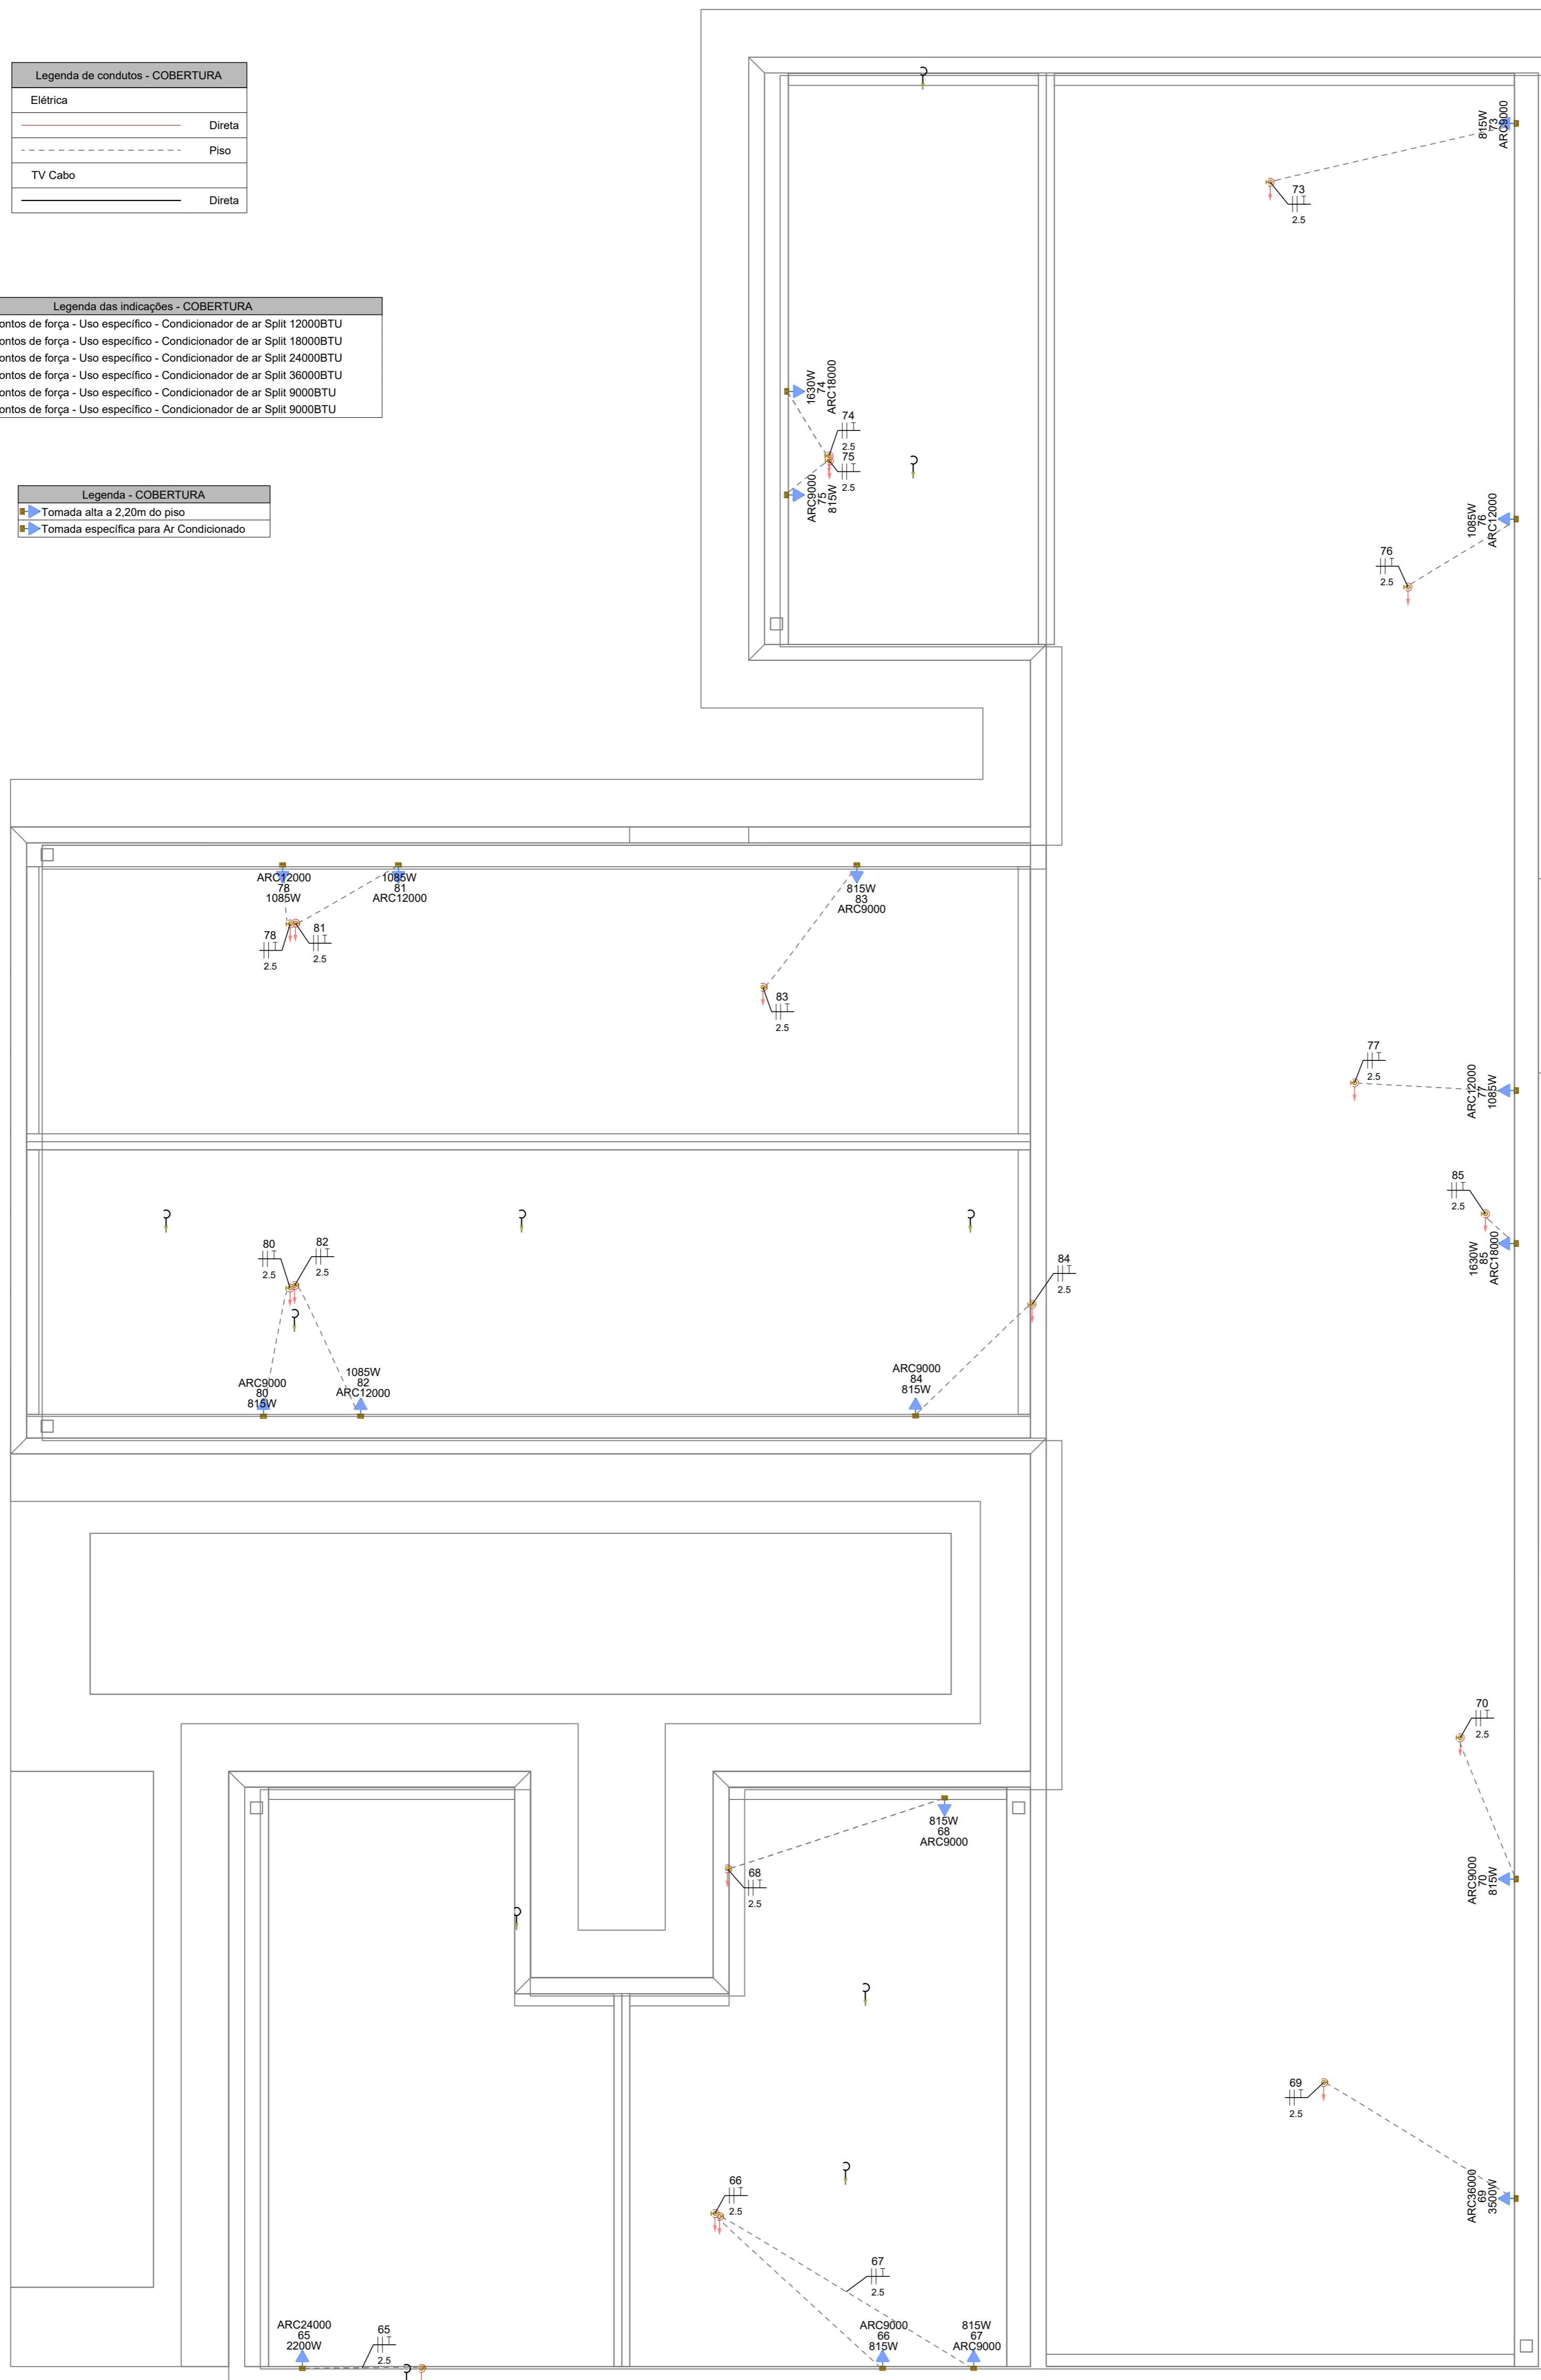

PAVIMENTO COBERTURA  
ESCALA 1:50

#### NOTAS GERAIS

- 1- FIOS E ELETRODUTOS NÃO DIMENSIONADOS SERÃO: 3/4" (REFERÊNCIAS INTERNAS)
- 2 - AS ILUMINÁRIAS INSTALADAS AO TEMPO DEVERÃO POSSUIR GRAU DE PROTEÇÃO IP-56 PARA EVITAR O ACIONAMENTO DO DISPOSITIVO DE PROTEÇÃO DIFERENCIAL RESIDUAL
- 3 - OS CONDUTORES "FASE" DAS INSTALAÇÕES DE ENTRADA E MEDIÇÃO DEVERÃO SER IDENTIFICADOS ATRAVÉS DE FITAS ADESIVAS DE PVC COLORIDAS, COM LARGURA APROXIMADA DE 19mm, NOS SEGUINTE PONTOS:
  - NOS PINGADOUROS DOS RAMAIS DE ENTRADA (AÉREO ou SUBTERRÂNEO);
  - NAS ENTRADAS E SAÍDAS DAS PROTEÇÕES GERAIS;
  - NAS ENTRADAS E SAÍDAS DOS DISJUNTORES DA UNIDADE DE CONSUMO;
  - NAS CONEXÕES DAS CAIXAS DE PASSAGEM;
 A SEQUÊNCIA DE IDENTIFICAÇÃO DAS FASES SERÁ:
  - FASE A (R) - cor BRANCO
  - FASE B (S) - cor PRETO
  - FASE C (T) - cor VERMELHO
  - TERRA - cor VERDE
- 4 - O CONDUTOR NEUTRO DEVERÁ POSSUIR ISOLAMENTO NA COR AZUL CLARO
- 4 - O CONDUTOR NEUTRO DE CADA CIRCUITO DEVERÁ TER SEÇÃO IGUAL AO DO CONDUTOR FASE.
- 5 - FATOR DE CORREÇÃO DE AGRUPAMENTO - FCA 2 circuitos: 0,80 3 circuitos: 0,70 4 circuitos: 0,65
- 6 - FATOR DE CORREÇÃO DE TEMPERATURA - FCT Instalação em Alvenaria: 30° Instalação no Solo: 20°
- 7 - QUEDA DE TENSÃO MÁXIMA: 5%
- 8 - ILUMINAÇÃO NÃO COTADAS: 100W
- 9 - AJUSTES DE TRAJETO DAS TUBULAÇÕES PODERÃO OCORRER DURANTE A EXECUÇÃO, PORÉM, NUNCA DEVE-SE ULTRAPASSAR O NÚMERO DE CIRCUITOS AGRUPADOS UTILIZADOS.
- 10 - AS BARRAS PARA TERRA E NEUTRO DEVERÃO SER EM BARRA CHATA DE COBRE COM FURAÇÃO PARA CONEXÃO DOS CONDUTORES COM TERMINAIS DO TIPO OLHAL

#### EXECUÇÃO

- A execução deverá ser feita por profissional habilitado, e o mesmo deverá tomar conhecimento de todas as pranchas de projetos referentes a obra.
- Verificar as medidas no local.
- Todos os níveis deverão ser observados no projeto arquitetônico.
- O aterramento e a alimentação devem ser ligados em rede já existente, sendo que a mesma deverá ser vistoriada pelo A.R.T. deste projeto

#### NORMAS DA ABNT PARA PROJETOS ELÉTRICOS

NBR5410 - INSTALAÇÕES ELÉTRICAS DE BAIXA TENSÃO.  
NBR 5419 - PROTEÇÃO DE ESTRUTURAS CONTRA DESCARGAS ATMOSFÉRICAS.  
NBR 13570 - INSTALAÇÕES ELÉTRICAS EM LOCAIS DE AFLUÊNCIA DE PÚBLICO- REQUISITOS ESPECÍFICOS NR 10- SEGURANÇA EM INSTALAÇÕES E SERVIÇOS EM ELETRICIDADE  
NBR NM 247 - CABOS ISOLADOS COM POLICLOROETO DE VINILA (PVC) PARA TENSÃO NOMINAIS ATÉ 450/750V  
NBR 15465 - SISTEMAS DE ELETRODUTOS PLÁSTICOS PARA INSTALAÇÃO ELÉTRICAS DE BAIXA TENSÃO

#### TRANSFORMADOR

O DIMENSIONAMENTO DO TRANSFORMADOR DEVERÁ SER FEITO PELO RESPONSÁVEL DO PROJETO DE ENTRADA DE ENERGIA ELÉTRICA, QUE SERÁ DESENVOLVIDO SEPARADAMENTE PARA CADA UNIDADE. POIS, CADA CONDIÇÃO DE ENERGIA TER SUA RESPECTIVA NORMA.

#### NOTA 04

DEMAIS ESPECIFICAÇÕES DO GERADOR E DA ÁREA QUE SERÁ INSTALADO DEVE SER VERIFICADO COM O ENGENHEIRO DURANTE A COMPRA E INSTALAÇÃO

#### NOTA 03

CONTRATAR UMA EMPRESA ESPECIALIZADA EM PLACAS FOTOVOLTAICAS

#### NOTA 02

PLOTRAR COLORIDO

#### NOTA 01

OBS: OS PONTOS DE ILUMINAÇÃO DO PROJETO ELETRICO SÃO PARA DIMENSIONAMENTO DOS CIRCUITOS (FIAÇÃO E DISJUNTORES). PARA INSTALAÇÃO NO GESSO UTILIZAR AS LAMPADAS DO QUANTITATIVO DO LUMINOTÉCNICO!!

#### NOTA 05

TENSÃO DE EMPREENDIMENTO  
127/220V

#### NOTA 06

PROJETO MODELO - SEGUIR NORMA CONFORME A REGIÃO QUE FOR EXECUTAR


*Edinaldo da Silva Azevedo*  
Edinaldo da Silva Azevedo  
ENGENHEIRO CIVIL  
CREA-CE 44465 - D

## PROJETO ELÉTRICO





CONTRATADO: JÚLIA VILELA DE FARIA		CLIENTE: SECRETARIA DE ATENÇÃO ESPECIALIZADA A SAÚDE		2
CREA: CREAMG - 313914/D		OBRA: MINISTÉRIO DA SAÚDE		
PROJETO: UBS 1		Número Cliente: 60/2024		
DATA: 31/07/2024	PRO: 31/07/2024	VERIF: 31/07/2024	APROV: 27/08/2024	UNIDADE: (EXCETO INDICADO) cm
REVIS: 00	ESCALA: INDICADAS NO DESENHO	DESENHO NÚMERO: 00001	MOD: EST	REFERÊNCIA: (1°DIEDRO)
ELE				FOLHA: 02/08



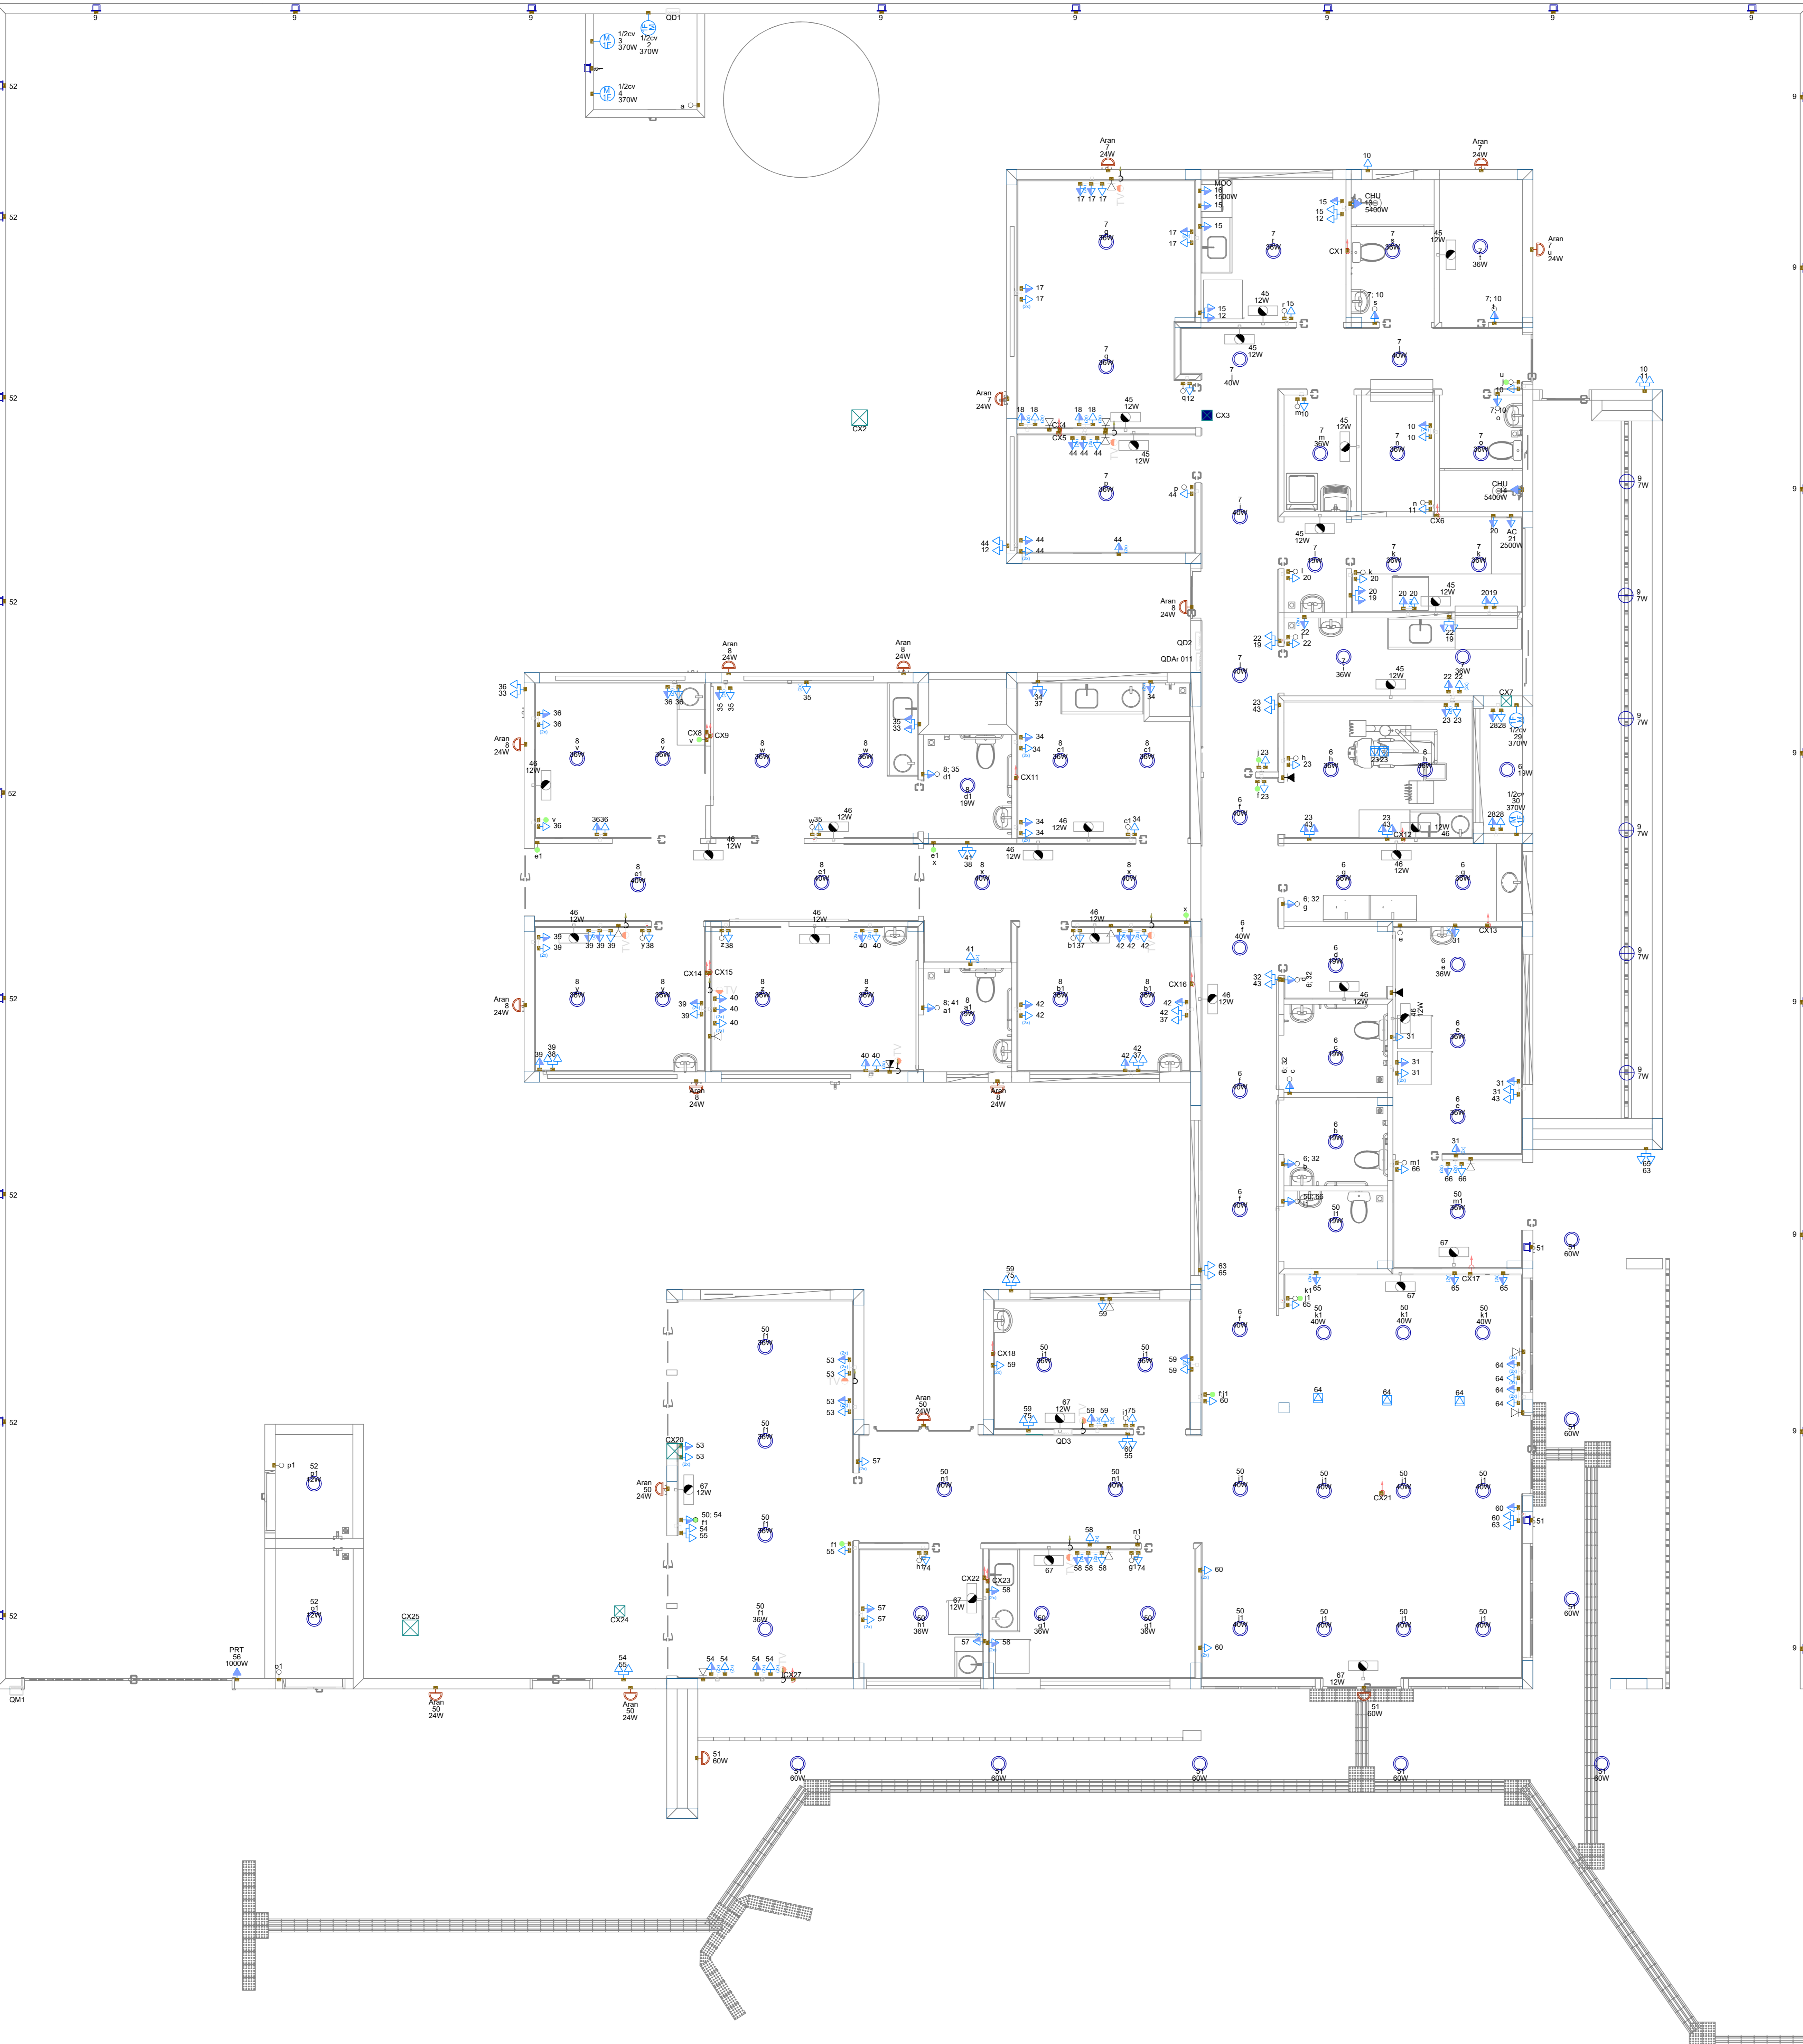

PAVIMENTO TÉRREO  
ESCALA 1:50

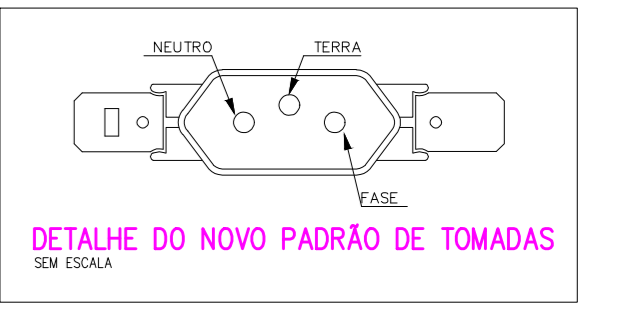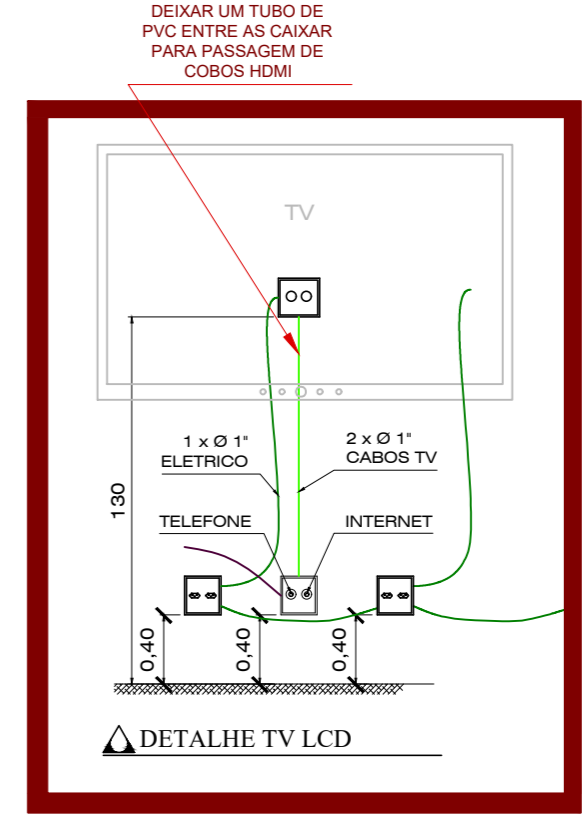

**NOTA 06**  
DEMAIS ESPECIFICAÇÕES DO GERADOR E DA ÁREA QUE SERÁ INSTALADO DEVE SER VERIFICADO COM O ENGENHEIRO DURANTE A COMPRA E INSTALAÇÃO


**NOTA 05**  
**CONTRATAR UMA EMPRESA ESPECIALIZADA EM PLACAS FOTOVOLTAICAS**

**NOTA 04**  
**TENSÃO DE EMPREENDIMENTO 127/220V**

**NOTA 03**  
**PROJETO MODELO - SEGUIR NORMA CONFORME A REGIÃO QUE FOR EXECUTAR**

**NOTA 02**  
**PLOTAR COLORIDO**

**NOTA 01**  
OBS: OS PONTOS DE ILUMINAÇÃO DO PROJETO ELÉTRICO SÃO PARA DIMENSIONAMENTO DOS CIRCUITOS (FAIXA E DISJUNTORES). PARA INSTALAÇÃO NO GESSO UTILIZAR AS LAMPADAS DO QUANTITATIVO DO LUMINOTÉCNICO!!

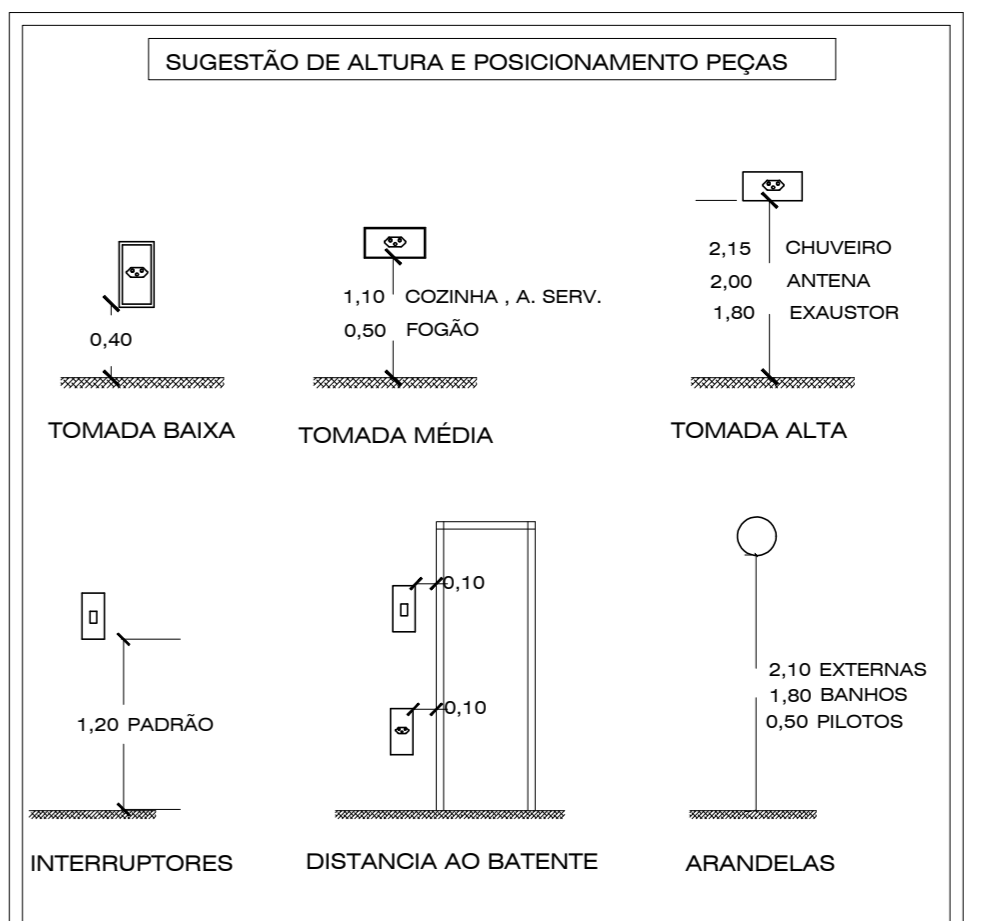

Legenda - TERREO	
[Symbol]	2 Tomadas baixas a 0,40m do piso
[Symbol]	2 Tomadas médias a 1,20m do piso
[Symbol]	3 Tomadas médias a 1,20m do piso
[Symbol]	Arandela 12W
[Symbol]	Arandela 24W
[Symbol]	Arandela 36W
[Symbol]	Arandela 60W
[Symbol]	Bloco autônomo lum. emergência na parede
[Symbol]	Caixa 2x4" de embutir
[Symbol]	Caixa de passagem 200x200x100 no piso
[Symbol]	Caixa de passagem 300x300x120 a 1,20 do piso
[Symbol]	Caixa de passagem 300x300x120 no piso
[Symbol]	Caixa de passagem 300x300x300 no piso
[Symbol]	Curva horizontal 90°
[Symbol]	Entrada de serviço
[Symbol]	Espera para rede lógica
[Symbol]	Espera para rede lógica a 1,20m do piso
[Symbol]	Interruptor 1 simples e 1 paralelo - 1,20m do piso
[Symbol]	Interruptor paralelo 1 facia - 1,20m do piso
[Symbol]	Interruptor paralelo e Tomada hexagonal a 1,20m do piso
[Symbol]	Interruptor simples 1 facia - 1,20m do piso
[Symbol]	Interruptor simples e Tomada hexagonal a 1,20m do piso
[Symbol]	Lâmpada LED no piso
[Symbol]	Lâmpada Led 12W
[Symbol]	Lâmpada Led 19W
[Symbol]	Lâmpada Led 24W
[Symbol]	Lâmpada Led 40W
[Symbol]	Lâmpada Led 60W
[Symbol]	Motor monofásico a 0,40m do piso
[Symbol]	Ponto de TV
[Symbol]	Ponto genérico de luz 60W
[Symbol]	Quadro de distribuição
[Symbol]	Quadro de medição
[Symbol]	Saída horizontal para eletroduto
[Symbol]	Terminal
[Symbol]	Tomada alta a 2,20m do piso
[Symbol]	Tomada alta ou alto - Verificar equipamento do Portão Eletrônico
[Symbol]	Tomada baixa
[Symbol]	Tomada baixa a 0,40m do piso
[Symbol]	Tomada média a 1,20m do piso
[Symbol]	Tomada no piso

Legenda das indicações - TERREO	
AC	Portos de força - Uso específico - Autômetro
120V	Portos de força - Uso específico - Bomba - 120v monofásico
CHU	Portos de força - Uso específico - Chuveiro 6000 W
MCO	Portos de força - Uso específico - MICROONDAS
PRT	Portos de força - Uso específico - Portão Eletrônico
CH	Curva horizontal 90° sem tampa - 100x50mm
TM	Terminal sem tampa - 100x50mm
Aran	Arandela - Arandela 24W
Doc: 4140	Edifício de uso coletivo - embutir - Caixa tipo M

**TRANSFORMADOR**  
O DIMENSIONAMENTO DO TRANSFORMADOR DEVERÁ SER FEITO PELO RESPONSÁVEL DO PROJETO DE ENTRADA DE ENERGIA ELÉTRICA, QUE SERÁ DESENVOLVIDO SEPARADAMENTE PARA CADA UNIDADE. POIS, CADA CONDIÇÃO SONÁRIA DE ENERGIA TER SUA RESPECTIVA NORMA.

**EXECUÇÃO**  
-A execução deverá ser feita por profissional habilitado, e o mesmo deverá tomar conhecimento de todas as pranchas de projetos referentes a obra.  
-Verificar as medidas no local.  
-Todos os níveis deverão ser observados no projeto arquitetônico.  
-O aterramento e a alimentação devem ser ligados em rede já existente, sendo que a mesma deverá ser vistoriada pelo A.R.T. deste projeto

**NORMAS DA ABNT PARA PROJETOS ELÉTRICOS**  
NBR5419 - INSTALAÇÕES ELÉTRICAS DE BAIXA TENSÃO.  
NBR 5419 - PROTEÇÃO DE ESTRUTURAS CONTRA DESCARGAS ATMOSFÉRICAS.  
NBR 13759 - INSTALAÇÕES ELÉTRICAS EM LOCAIS DE AFILIAÇÃO DE PÚBLICO - REQUISITOS ESPECÍFICOS DE SEGURANÇA EM INSTALAÇÕES E SERVIÇOS EM ELÉTRICIDADE  
NBR NR 247 - CABOS ISOLADOS COM POLIURETANO DE VINILA (PVC) PARA TENSÃO NOMINAIS ATÉ 450/750V  
NBR 15465 - SISTEMAS DE ELETRODUTOS PLÁSTICOS PARA INSTALAÇÃO ELÉTRICAS DE BAIXA TENSÃO

- NOTAS GERAIS**
- 1- FIOS E ELETRODUTOS NÃO DIMENSIONADOS SERÃO: 3/4" (REFERÊNCIAS INTERNAS)
  - 2- AS ILUMINÁRIAS INSTALADAS AO TEMPO DEVERÃO POSSUIR GRAU DE PROTEÇÃO IP-56 PARA EVITAR O ACIONAMENTO DO DISPOSITIVO DE PROTEÇÃO DIFERENCIAL RESIDUAL
  - 3- OS CONDUTORES "ASST" DAS INSTALAÇÕES DE ENTRADA E MEDIÇÃO DEVERÃO SER IDENTIFICADOS ATRAVÉS DE ETIQUETAS ADESIVAS DE PVC COLORIDAS, COM LABORA APROXIMADA DE 19mm, NOS SEGUINTES PONTOS:  
- NOS PINGADOUROS DOS RAMAIS DE ENTRADA (AÉREO ou SUBTERRÂNEO);  
- NAS ENTRADAS E SAÍDAS DAS PROTEÇÕES GERAIS;  
- NAS ENTRADAS E SAÍDAS DOS DISJUNTORES DA UNIDADE DE CONSUMO;  
- NAS CONEXÕES DAS CAIXAS DE PASSAGEM.
  - 4- O CONDUTOR NEUTRO DE CADA CIRCUITO DEVERÁ TER SEÇÃO IGUAL AO DO CONDUTOR FASE.
  - 5- FATOR DE CORREÇÃO DE AGRUPAMENTO - FCA 2 circuitos: 0,80 3 circuitos: 0,70 4 circuitos: 0,65
  - 6- FATOR DE CORREÇÃO DE TEMPERATURA - FCT Instalação em Alvenaria: 30° Instalação no Solo: 20°
  - 7- QUEDA DE TENSÃO MÁXIMA: 5%
  - 8- ILUMINAÇÃO NÃO COTADAS: 100W
  - 9- AJUSTES DE TRAIÇÃO DAS TUBULAÇÕES PODERÃO OCORRER DURANTE A EXECUÇÃO, PORÉM, NUNCA DEVE-SE ULTRAPASSAR O NÚMERO DE CIRCUITOS AGRUPADOS UTILIZADOS.
  - 10- AS BARRAS PARA TERRA E NEUTRO DEVERÃO SER EM BARRA CHATA DE COBRE COM FURAÇÃO PARA CONEXÃO DOS CONDUTORES COM TERMINAIS DO TIPO OLHAL

**PROJETO ELÉTRICO**

---

CONTRATADO: JÚLIA VILELA DE FARIA	CLIENTE: SECRETARIA DE ATENÇÃO ESPECIALIZADA A SAÚDE MINISTÉRIO DA SAÚDE	<b>3</b>
CREA: CREAMG - 3191440	PROJETO: UBS 1	Número Cliente: 60/2024
DATA 31/07/2024	VERIF 31/07/2024	APROV 27/09/2024
UNIDADE (EXCETO INDICADO) 011	REFERÊNCIA (1º DESEJO) 011	
REVIS 01	ESCALA: INDICADAS NO DESENHO	MOO EST
ELE	DESENHO NÚMERO: 00001	REVISÃO: 00
	PLANTA DE PONTOS DO PAVIMENTO TÉRREO	FOLHA: 03/08




*Engenheiro Civil*  
**ENGENHEIRO CIVIL**  
CREA-CE 44465 - D



Legenda de condutos - COBERTURA	
Elétrica	
---	Direta
---	Piso
TV Cabo	
---	Direta

Legenda das indicações - COBERTURA	
ARC12000	Pontos de força - Uso específico - Condicionador de ar Split 12000BTU
ARC18000	Pontos de força - Uso específico - Condicionador de ar Split 18000BTU
ARC24000	Pontos de força - Uso específico - Condicionador de ar Split 24000BTU
ARC36000	Pontos de força - Uso específico - Condicionador de ar Split 36000BTU
ARC9000	Pontos de força - Uso específico - Condicionador de ar Split 9000BTU
ARC9000	Pontos de força - Uso específico - Condicionador de ar Split 9000BTU

Legenda - COBERTURA	
▲	Tomada alta a 2,20m do piso
▲	Tomada específica para Ar Condicionado

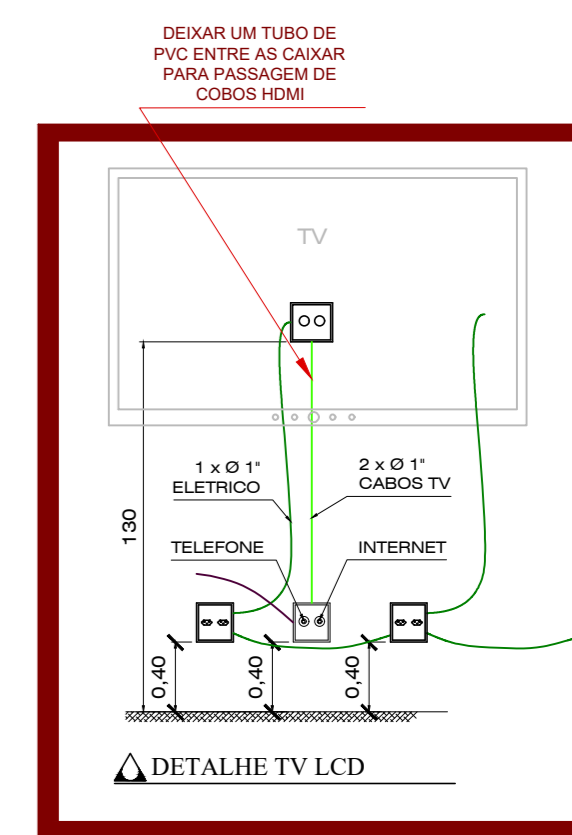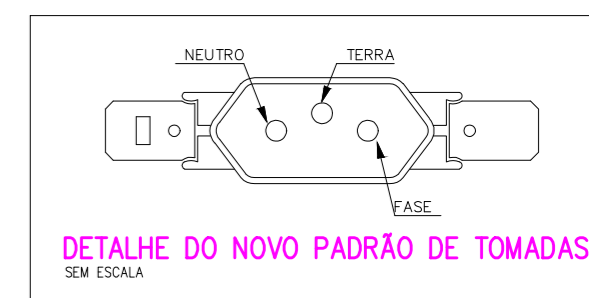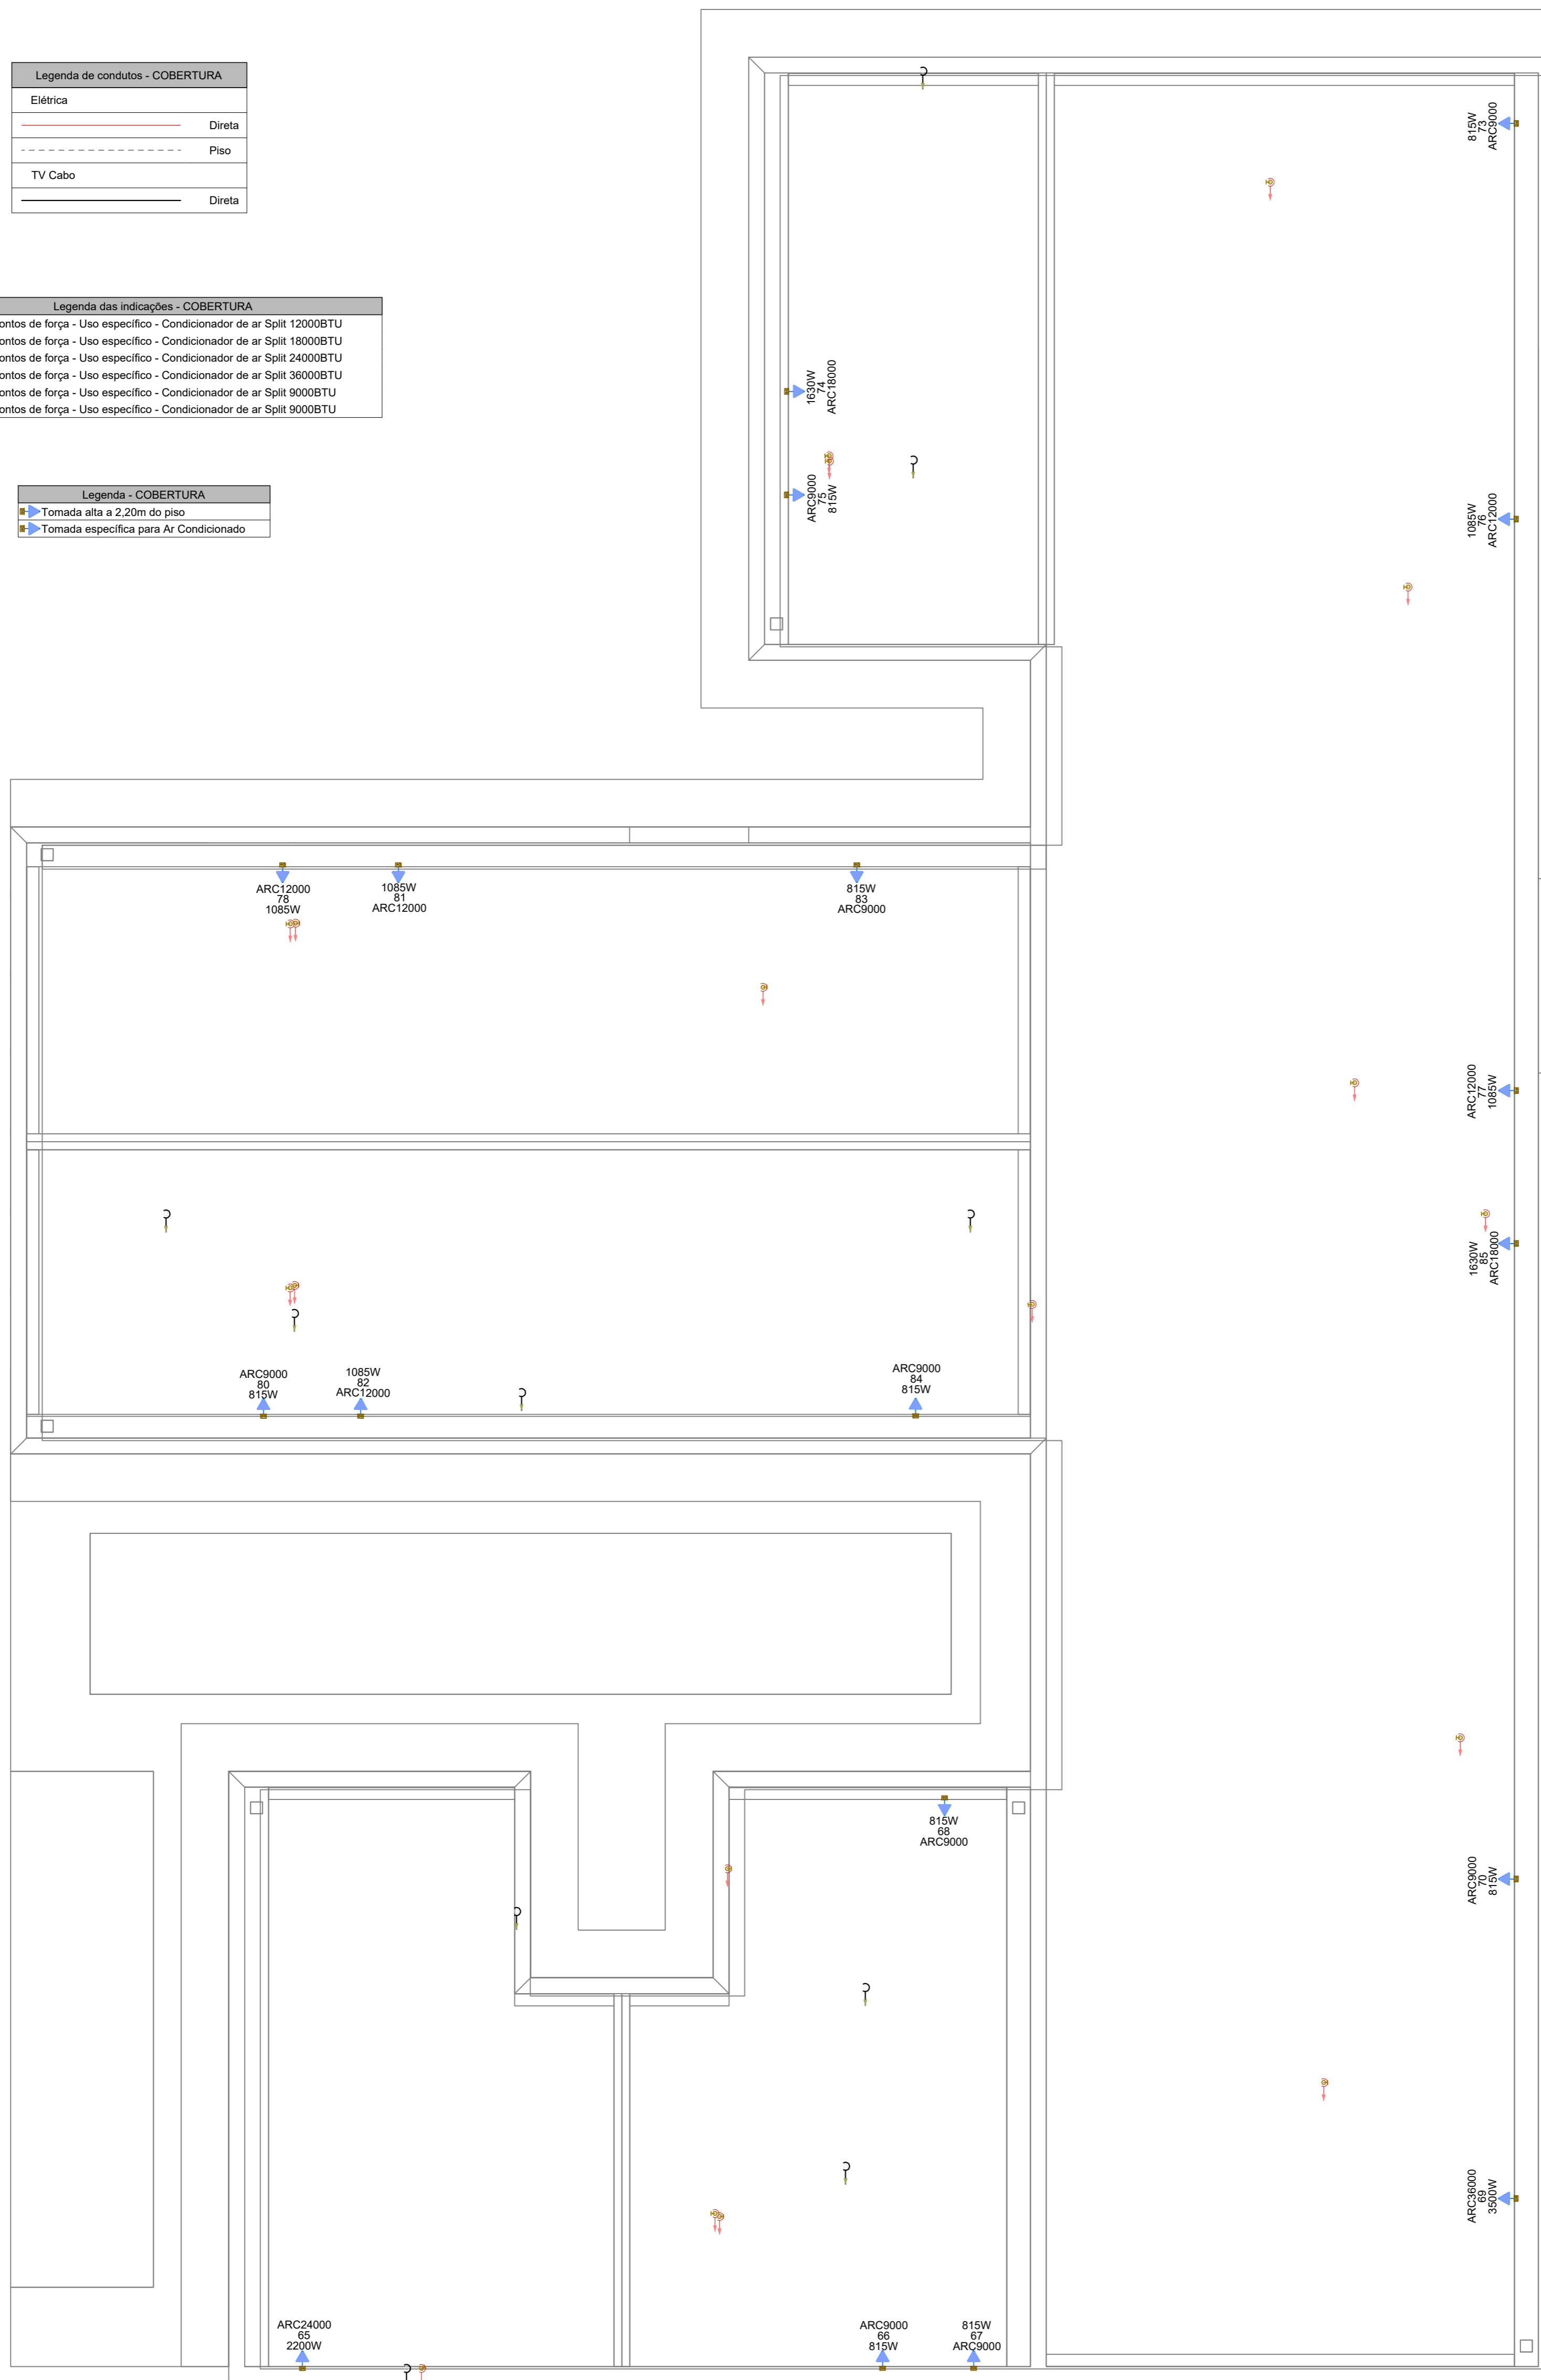

*Edmundo Azevedo*  
**Edmundo da Silva Azevedo**  
**ENGENHEIRO CIVIL**  
**CREA-CE 44465 - D**  
 NOTA 05

PAVIMENTO COBERTURA  
 ESCALA 1:50

### EXECUÇÃO

- A execução deverá ser feita por profissional habilitado, e o mesmo deverá tomar conhecimento de todas as pranchas de projetos referentes a obra.
- Verificar as medidas no local.
- Todos os níveis deverão ser observados no projeto arquitetônico.
- O aterramento e a alimentação devem ser ligados em rede já existente, sendo que a mesma deverá ser vistoriada pelo A.R.T. deste projeto

### NOTA 04

DEMAIS ESPECIFICAÇÕES DO GERADOR E DA ÁREA QUE SERÁ INSTALADO DEVE SER VERIFICADO COM O ENGENHEIRO DURANTE A COMPRA E INSTALAÇÃO

**TENSÃO DE EMPREENDIMENTO**  
 127/220V

### NOTA 03

**CONTRATAR UMA EMPRESA ESPECIALIZADA EM PLACAS FOTOVOLTAICAS**

NOTA 06  
 PROJETO MODELO - SEGUIR NORMA CONFORME A REGIÃO QUE FOR EXECUTAR

### NORMAS DA ABNT PARA PROJETOS ELÉTRICOS

NBR5410 - INSTALAÇÕES ELÉTRICAS DE BAIXA TENSÃO.  
 NBR 5419 - PROTEÇÃO DE ESTRUTURAS CONTRA DESCARGAS ATMOSFÉRICAS.  
 NBR 13570 - INSTALAÇÕES ELÉTRICAS EM LOCAIS DE AFLUÊNCIA DE PÚBLICO - REQUISITOS ESPECÍFICOS NR 10 - SEGURANÇA EM INSTALAÇÕES E SERVIÇOS EM ELETRICIDADE  
 NBR NM 247 - CABOS ISOLADOS COM POLICLORETO DE VINILA (PVC) PARA TENSÃO NOMINAIS ATÉ 450/750V  
 NBR 15465 - SISTEMAS DE ELETRODUTOS PLÁSTICOS PARA INSTALAÇÃO ELÉTRICAS DE BAIXA TENSÃO

### NOTA 02

**PLOTRAR COLORIDO**

### TRANSFORMADOR

O DIMENSIONAMENTO DO TRANSFORMADOR DEVERÁ SER FEITO PELO RESPONSÁVEL DO PROJETO DE ENTRADA DE ENERGIA ELÉTRICA, QUE SERÁ DESENVOLVIDO SEPARADAMENTE PARA CADA UNIDADE. POIS, CADA CONCESSIONÁRIA DE ENERGIA TER SUA RESPECTIVA NORMA.

### NOTA 01

OBS: OS PONTOS DE ILUMINAÇÃO DO PROJETO ELETRICO SÃO PARA DIMENSIONAMENTO DOS CIRCUITOS (FIAÇÃO E DISJUNTORES). PARA INSTALAÇÃO NO GESSO UTILIZAR AS LAMPADAS DO QUANTITATIVO DO LUMINOTÉCNICO!!

### NOTAS GERAIS

- 1- FIOS E ELETRODUTOS NÃO DIMENSIONADOS SERÃO: 3/4" (REFERÊNCIAS INTERNAS)
- 2 - AS ILUMINÁRIAS INSTALADAS AO TEMPO DEVERÃO POSSUIR GRAU DE PROTEÇÃO IP-56 PARA EVITAR O ACIONAMENTO DO DISPOSITIVO DE PROTEÇÃO DIFERENCIAL RESIDUAL
- 3 - OS CONDUTORES "FASE" DAS INSTALAÇÕES DE ENTRADA E MEDIÇÃO DEVERÃO SER IDENTIFICADOS ATRAVÉS DE FITAS ADESIVAS DE PVC COLORIDAS, COM LARGURA APROXIMADA DE 19mm, NOS SEGUINTE PONTOS:
  - NOS PINGADOUROS DOS RAMAIS DE ENTRADA (AÉREO ou SUBTERRÂNEO);
  - NAS ENTRADAS E SAÍDAS DAS PROTEÇÕES GERAIS;
  - NAS ENTRADAS E SAÍDAS DOS DISJUNTORES DA UNIDADE DE CONSUMO;
  - NAS CONEXÕES DAS CAIXAS DE PASSAGEM;
 A SEQUÊNCIA DE IDENTIFICAÇÃO DAS FASES SERÁ:
  - FASE A (R) - cor BRANCO
  - FASE B (S) - cor PRETO
  - FASE C (T) - cor VERMELHO
  - TERRA - cor VERDE
- \*O CONDUTOR NEUTRO DEVERÁ POSSUIR ISOLAMENTO NA COR AZUL CLARO
- 4 - O CONDUTOR NEUTRO DE CADA CIRCUITO DEVERÁ TER SEÇÃO IGUAL AO DO CONDUTOR FASE.
- 5 - FATOR DE CORREÇÃO DE AGRUPAMENTO - FCA 2 circuitos: 0,80 3 circuitos: 0,70 4 circuitos: 0,65
- 6 - FATOR DE CORREÇÃO DE TEMPERATURA - FCT Instalação em Alvenaria: 30° Instalação no Solo: 20°
- 7 - QUEDA DE TENSÃO MÁXIMA: 5%
- 8 - ILUMINAÇÃO NÃO COTADAS: 100W
- 9 - AJUSTES DE TRAJETO DAS TUBULAÇÕES PODERÃO OCORRER DURANTE A EXECUÇÃO, PORÉM, NUNCA DEVE-SE ULTRAPASSAR O NÚMERO DE CIRCUITOS AGRUPADOS UTILIZADOS.
- 10 - AS BARRAS PARA TERRA E NEUTRO DEVERÃO SER EM BARRA CHATA DE COBRE COM FURAÇÃO PARA CONEXÃO DOS CONDUTORES COM TERMINAIS DO TIPO OLHAL





## PROJETO ELÉTRICO



CONTRATADO: JÚLIA VILELA DE FARIA	CLIENTE: SECRETARIA DE ATENÇÃO ESPECIALIZADA A SAÚDE	<b>4</b>
OBRA: MINISTÉRIO DA SAÚDE	PROJETO: UBS 1	
CREA: CREA/AMG - 313914/D	UNIDADE: (EXCETO INDICADO) cm	Número Cliente: 60/2024

DATA 31/07/2024	PROV 31/07/2024	VERIF 27/08/2024	APROV 27/08/2024	UNIDADE: (EXCETO INDICADO) cm	REFERÊNCIA: (1°DIEDRO)
NOME ELE	ESCALA: INDICADAS NO DESENHO	DESENHO NÚMERO: 00001	MOD: EST	REVISÃO: 00	FOLHA: 04/08



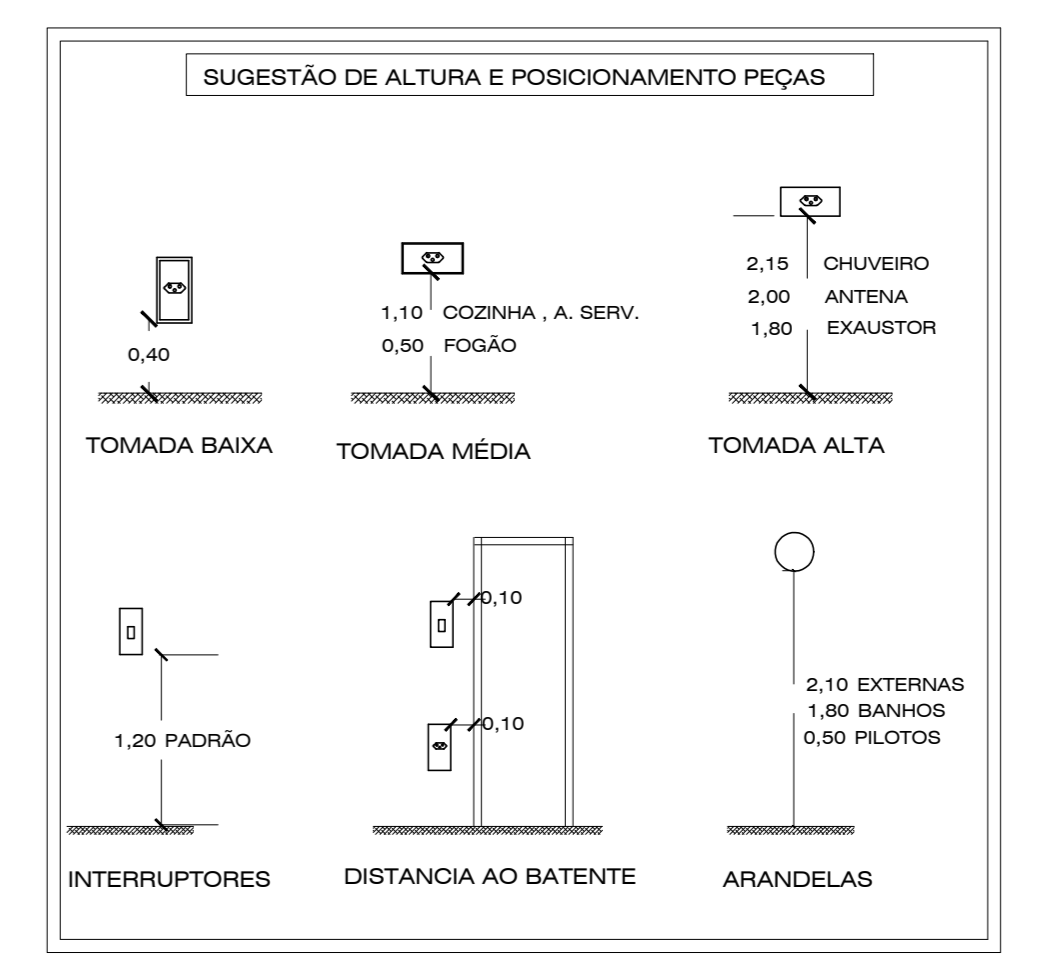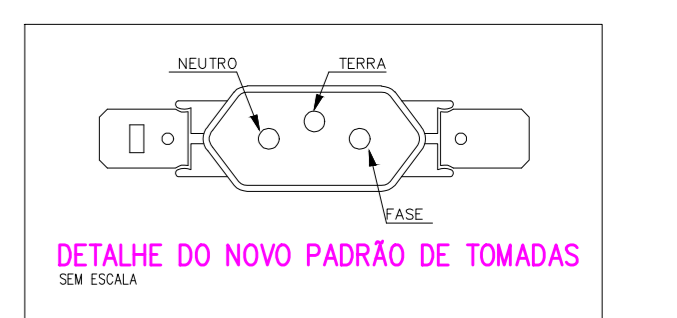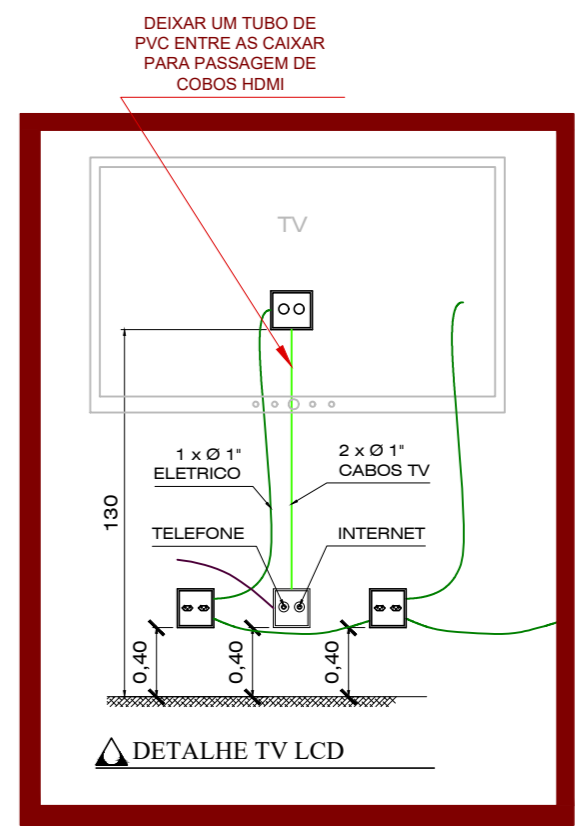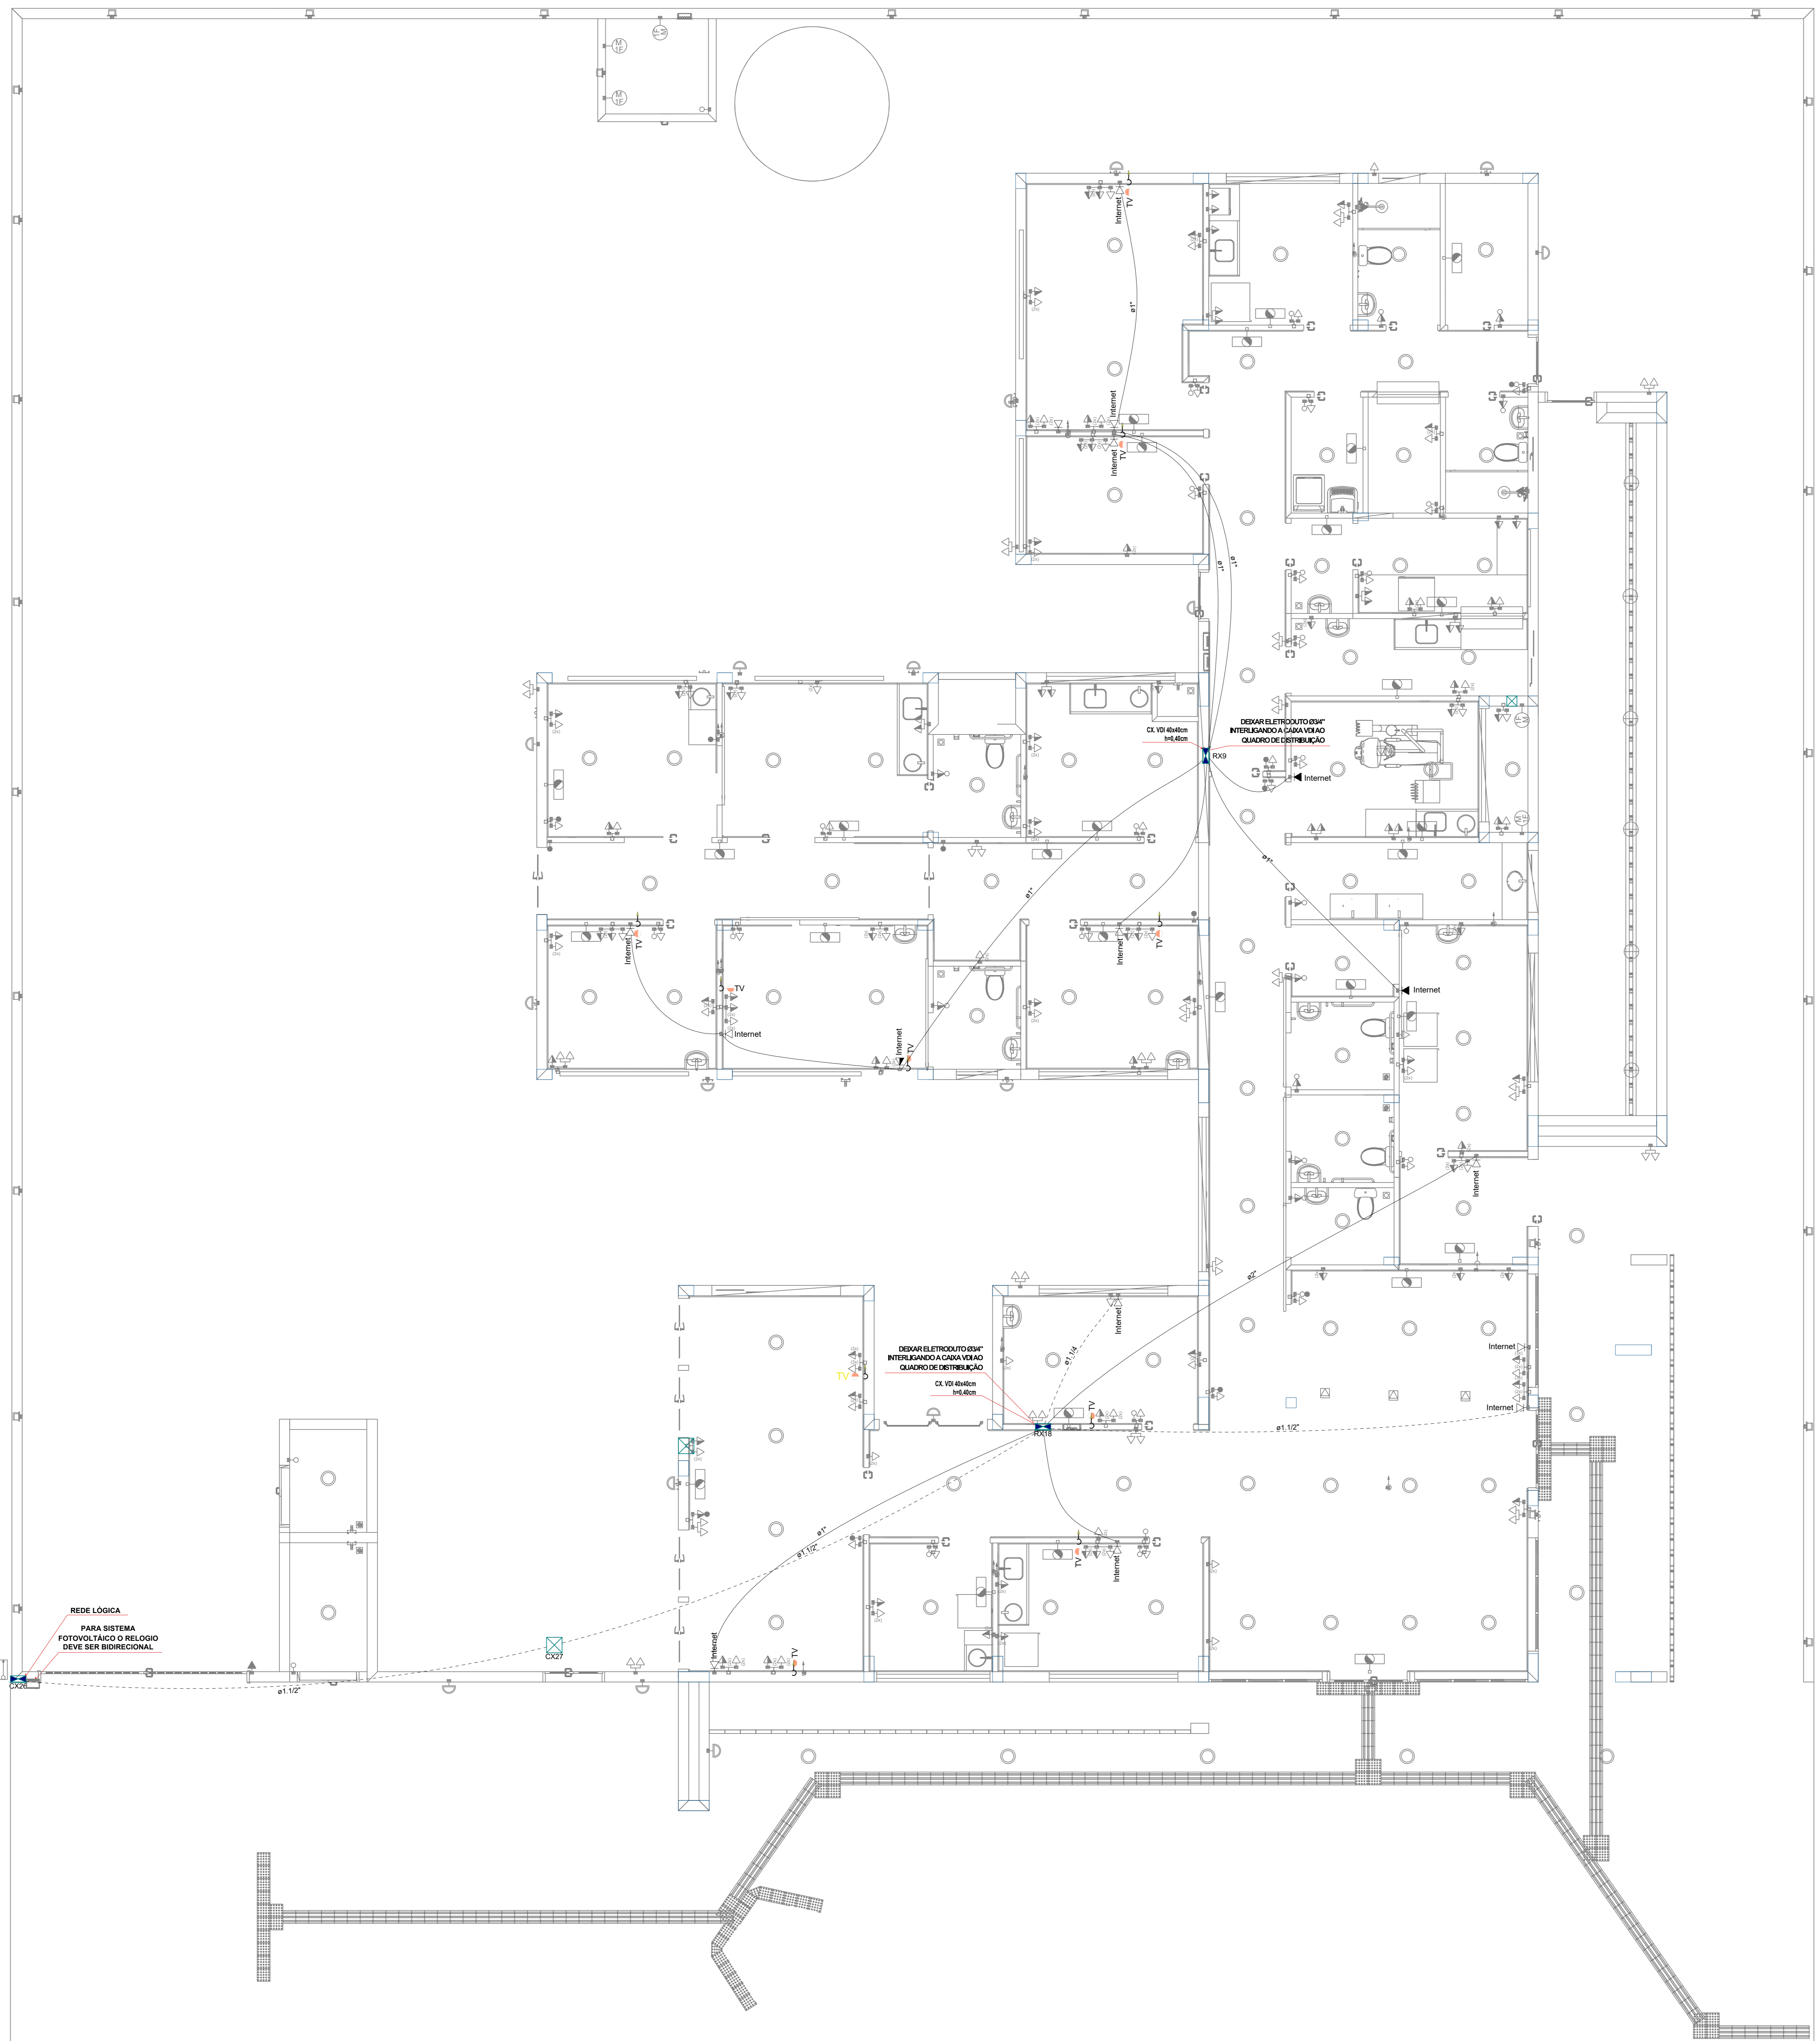

**OBSERVAÇÃO :** \* O TRAJETO DOS PAINÉIS SOLARES SAINDO DO MEDIDOR (BIDIRECIONAL) E INDO ATÉ A COBERTURA SERÁ TRAÇADO EM OBRA. ESCOLHER O MELHOR TRAJETO PARA CUSTO BENEFÍCIO \* DEIXAR ESPAÇO PARA DISJUNTORES DPS PARA SISTEMA FOTOVOLTAICO \* O PONTO DE TV SOBE ATÉ A COBERTURA

**NOTA 06**  
DIMAS ESPECIFICAÇÕES DO GERADOR E DA ÁREA QUE SERÁ INSTALADO DEVE SER VERIFICADO COM O ENGENHEIRO DURANTE A COMPRA E INSTALAÇÃO

**NOTA 05**  
**CONTRATAR UMA EMPRESA ESPECIALIZADA EM PLACAS FOTOVOLTAICAS**

**NOTA 04**  
**TENSÃO DE EMPREENDIMENTO 127/220V**

**NOTA 03**  
**PROJETO MODELO - SEGUIR NORMA CONFORME A REGIÃO QUE FOR EXECUTAR**

**NOTA 02**  
**PLOTAR COLORIDO**

**NOTA 01**  
OBS: OS PONTOS DE ILUMINAÇÃO DO PROJETO ELÉTRICO SÃO PARA DIMENSIONAMENTO DOS CIRCUITOS FIÇAÇÃO E DISJUNTORES). PARA INSTALAÇÃO NO GESSO UTILIZAR AS LAMPADAS DO QUANTITATIVO DO LUMENOTÉCNICO!!

**TRANSFORMADOR**  
O DIMENSIONAMENTO DO TRANSFORMADOR DEVERÁ SER FEITO PELO RESPONSÁVEL DO PROJETO DE ENTRADA DE ENERGIA ELÉTRICA, QUE SERÁ DESENVOLVIDO SEPARADAMENTE PARA CADA UNIDADE. POR CADA CONDIÇÃO DE ENERGIA TER SUA RESPECTIVA NORMA.

**EXECUÇÃO**  
-A execução deverá ser feita por profissional habilitado, e o mesmo deverá tomar conhecimento de todas as pranchas de projetos referentes a obra.  
-Verificar as medidas no local.  
-Todos os níveis deverão ser observados no projeto arquitetônico.  
-O aterramento e a alimentação devem ser ligadas em rede já existente, sendo que a mesma deverá ser vistoriada pelo A.R.T. deste projeto

**NORMAS DA ABNT PARA PROJETOS ELÉTRICOS**  
NBR5410 - INSTALAÇÕES ELÉTRICAS DE BAIXA TENSÃO.  
NBR 5419 - PROTEÇÃO DE ESTRUTURAS CONTRA DESCARGAS ATMOSFÉRICAS.  
NBR 13707 - INSTALAÇÕES ELÉTRICAS EM LOCAIS DE AFILIAÇÃO DE PÚBLICO- REQUISITOS ESPECÍFICOS.  
NR 10- SEGURANÇA EM INSTALAÇÕES E SERVIÇOS EM ELÉTRICIDADE.  
NBR NBR 347 - CABOS ISOLADOS COM POLICLORETO DE VINILA (PVC) PARA TENSÃO NOMINAIS ATÉ 450/750V.  
NBR 15465 - SISTEMAS DE ELETRODUTOS PLÁSTICOS PARA INSTALAÇÃO ELÉTRICAS DE BAIXA TENSÃO.

- NOTAS GERAIS**
- 1- FIOS E ELETRODUTOS NÃO DIMENSIONADOS SERÃO: 3/4" (REFERÊNCIAS INTERNAS)
  - 2- AS LUMINÁRIAS INSTALADAS AO TEMPO DEVERÃO POSSUIR GRAU DE PROTEÇÃO IP-56 PARA EVITAR O ACIONAMENTO DO DISPOSITIVO DE PROTEÇÃO DIFERENCIAL RESIDUAL
  - 3- OS CONDUTORES "FASE" DAS INSTALAÇÕES DE ENTRADA E MEDIÇÃO DEVERÃO SER IDENTIFICADOS ATRAVÉS DE FITAS ADESIVAS DE PVC COLORIDAS, COM LARGURA APROXIMADA DE 19mm, NOS SEGUINTES PONTOS:  
- NOS PINGADOUROS DOS RAMAIS DE ENTRADA (AÉREO ou SUBTERRÂNEO);  
- NAS ENTRADAS E SAÍDAS DAS PROTEÇÕES GERAIS;  
- NAS ENTRADAS E SAÍDAS DOS DISJUNTORES DA UNIDADE DE CONSUMO;  
- NAS CONEXÕES DAS CAIXAS DE PASSAGEM.
  - 4- O CONDUTOR NEUTRO DEVERÁ POSSUIR PROTEÇÃO DE IDENTIFICAÇÃO POR COR AZUL CLARO
  - 5- O CONDUTOR NEUTRO DE CADA CIRCUITO DEVERÁ TER SEÇÃO IGUAL AO DO CONDUTOR FASE.
  - 6- FATOR DE CORREÇÃO DE AGRUPAMENTO - FCA 2 circuitos: 0,90 3 circuitos: 0,70 4 circuitos: 0,65
  - 7- QUEDA DE TENSÃO MÁXIMA: 5%
  - 8- ILUMINAÇÃO NÃO COTADAS: 100W
  - 9- AJUSTES DE TRAJETO DAS TUBULAÇÕES PODERÃO OCORRER DURANTE A EXECUÇÃO, PORÉM, NUNCA DEVE-SE ULTRAPASSAR O NÚMERO DE CIRCUITOS AGRUPADOS UTILIZADOS.
  - 10 - AS BARRAS PARA TERRA E NEUTRO DEVERÃO SER EM BARRA CHATA DE COBRE COM FURAÇÃO PARA CONEXÃO DOS CONDUTORES COM TERMINAIS DO TIPO OLHAL.

PAVIMENTO TÉRREO  
ESCALA 1:50

*Engenheiro*  
**ENGENHEIRO CIVIL**  
CREA-CE 44465 - D

**PROJETO ELÉTRICO**

---

CONTRATADO: JÚLIA VILELA DE FARIA	CLIENTE: SECRETARIA DE ATENÇÃO ESPECIALIZADA A SAÚDE	<b>5</b>
CREA: CREAMG - 313914/D	PROJETO: UBS 1	Número Cliente: 60/2024
DATA: 31/07/2024	VERIF: 31/07/2024	APROV: 27/09/2024
UNIDADE: (EXCETO INDICADO): GTH	REFERÊNCIA (1º DESEJO): GTH	
NOME: ELE	ESCALA: INDICADAS NO DESENHO	DESENHO NÚMERO: 00001
MOD: EST	REVISÃO: 00	FOLHA: 05/08




Legenda de condutos - COBERTURA	
Elétrica	Direta
Piso	Direta
TV Cabo	Direta



Legenda das indicações - COBERTURA	
ARC12000	Pontos de força - Uso específico - Condicionador de ar Split 12000BTU
ARC18000	Pontos de força - Uso específico - Condicionador de ar Split 18000BTU
ARC24000	Pontos de força - Uso específico - Condicionador de ar Split 24000BTU
ARC36000	Pontos de força - Uso específico - Condicionador de ar Split 36000BTU
ARC9000	Pontos de força - Uso específico - Condicionador de ar Split 9000BTU
ARC9000	Pontos de força - Uso específico - Condicionador de ar Split 9000BTU

Legenda - COBERTURA	
Tomada alta a 2,20m do piso	
Tomada específica para Ar Condicionado	

**OBSERVAÇÃO :** \* O TRAJETO DOS PAINÉIS SOLARES SAINDO DO MEDIDOR (BIDIRECIONAL) E INDO ATÉ A COBERTURA SERÁ TRAÇADO EM OBRA. ESCOLHER O MELHOR TRAJETO PARA CUSTO BENEFÍCIO  
\* DEIXAR ESPAÇO PARA DISJUNTORES DPS PARA SISTEMA FOTOVOLTAICO  
\* O PONTO DE TV SOBE ATÉ A COBERTURA

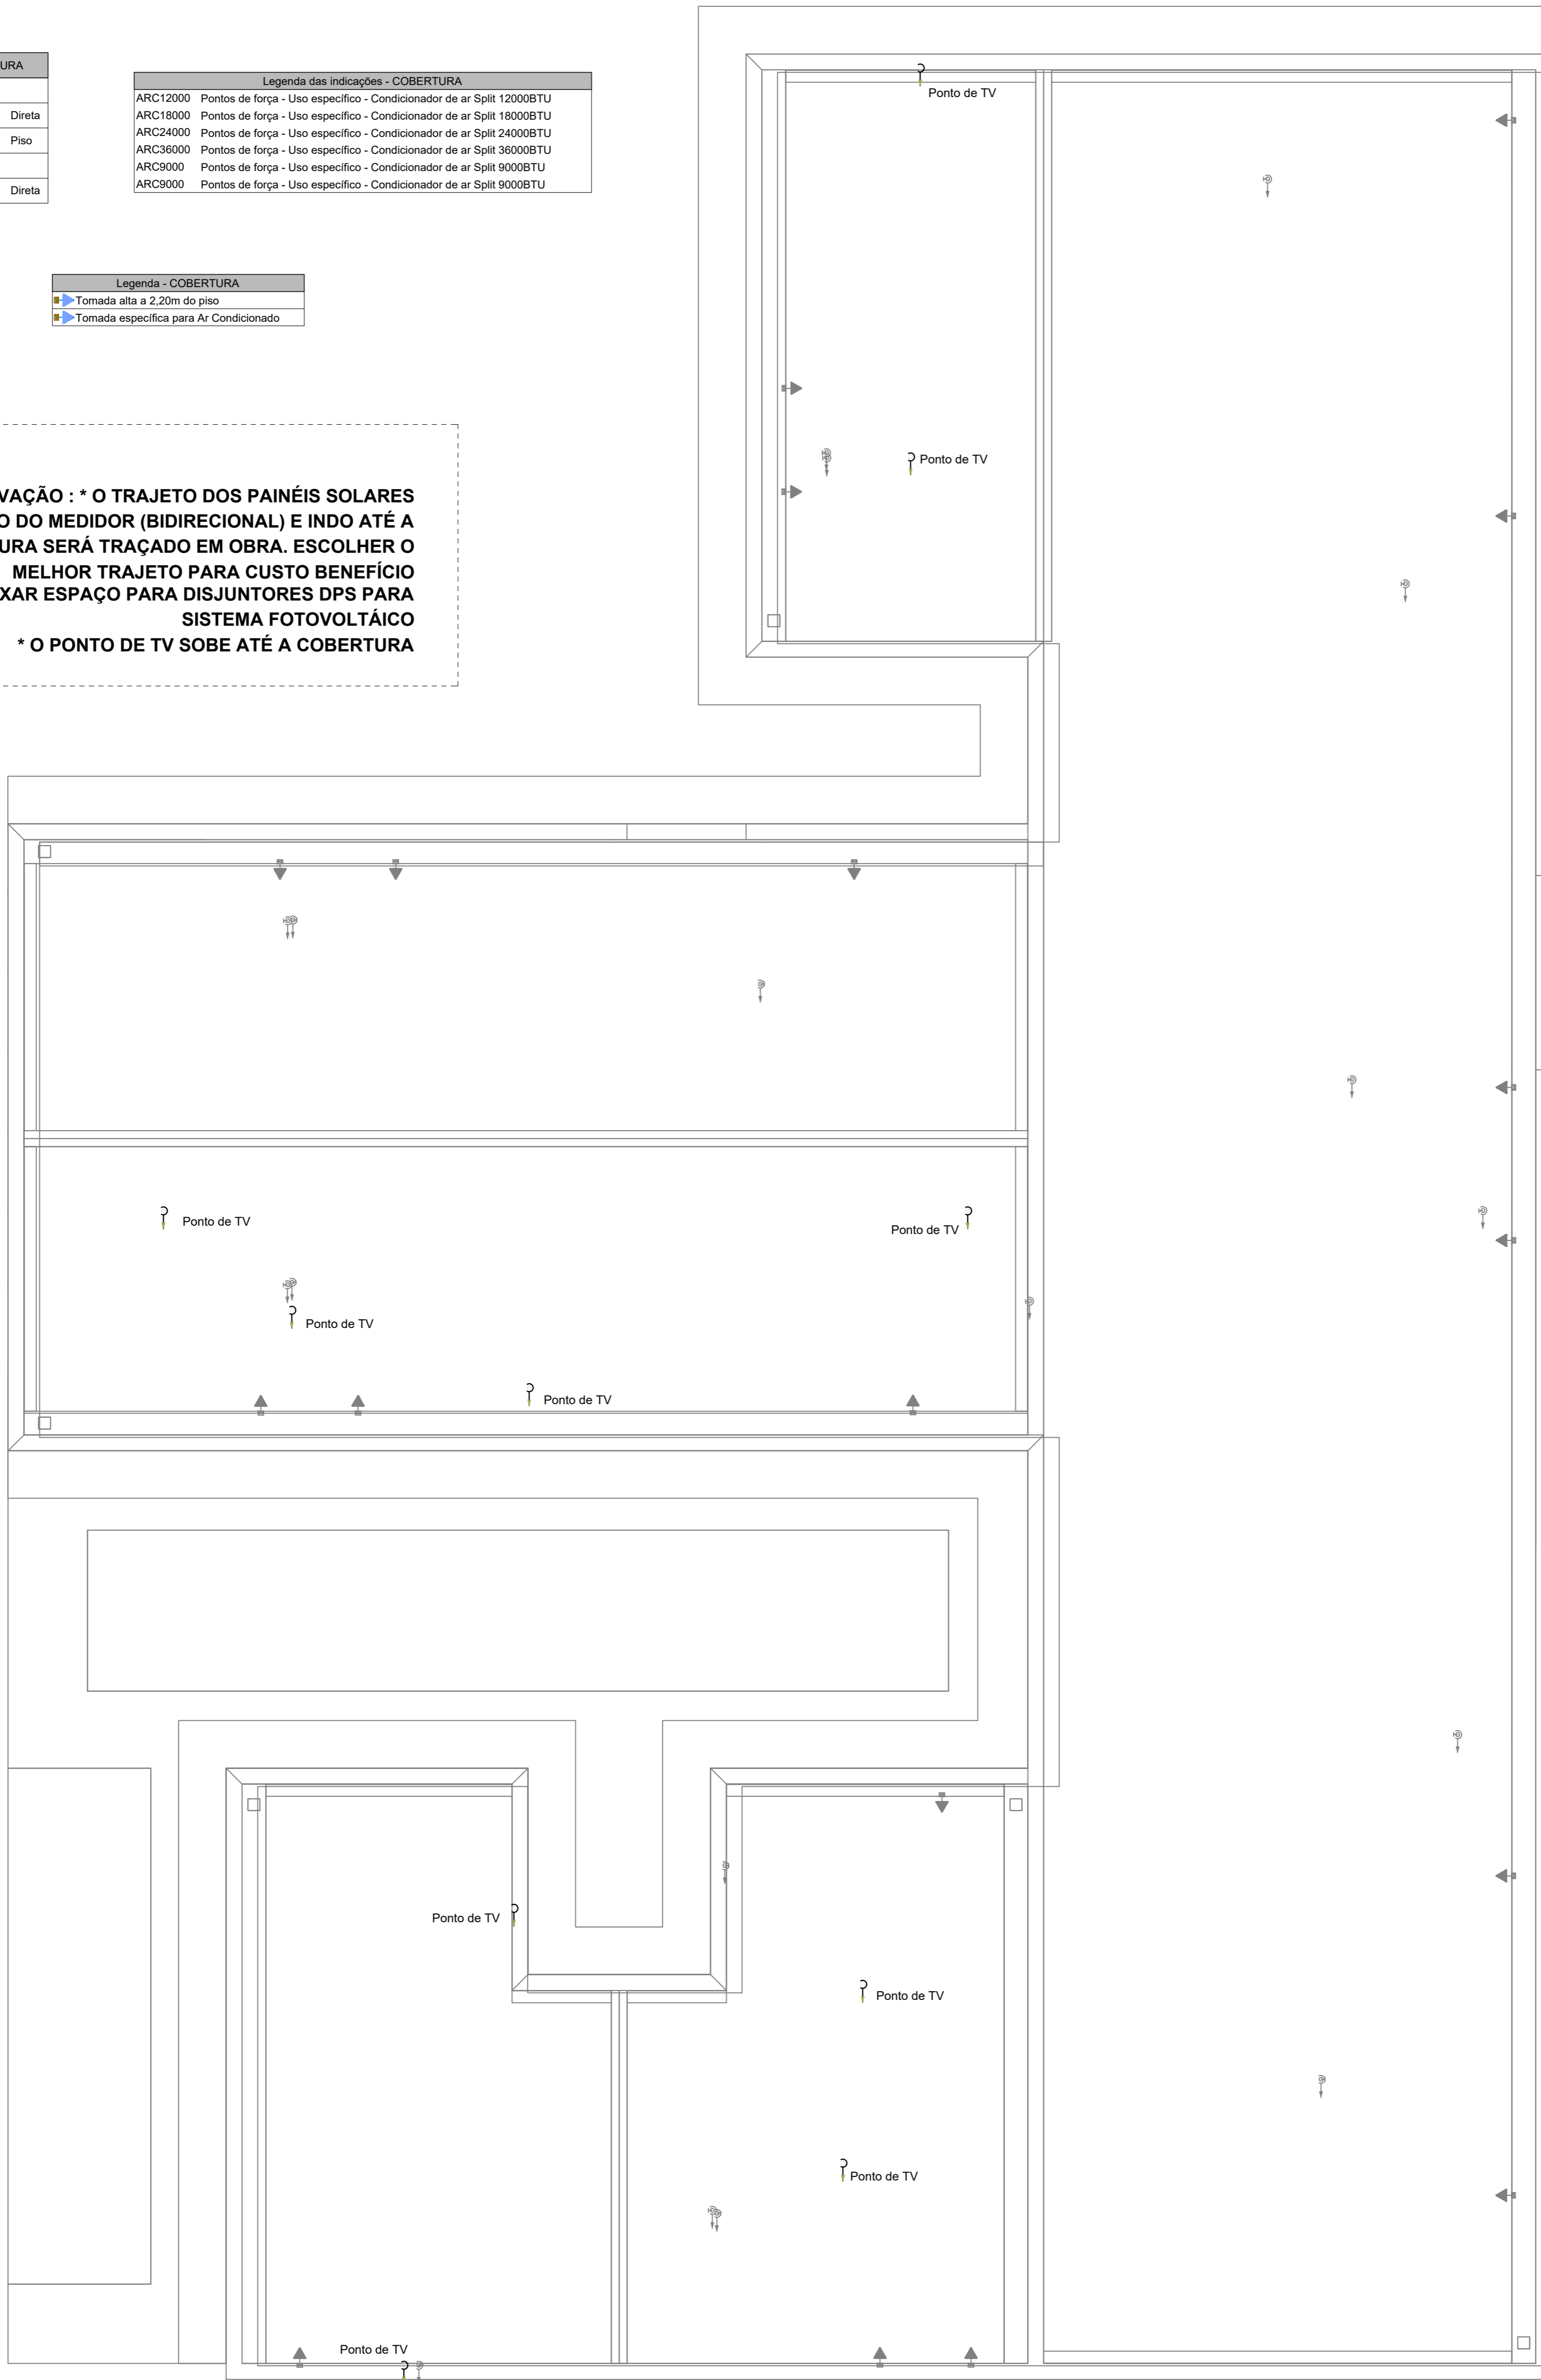

*Edmundo da Silva Azevedo*  
**Edmundo da Silva Azevedo**  
ENGENHEIRO CIVIL  
CREA-CE 44465 - D

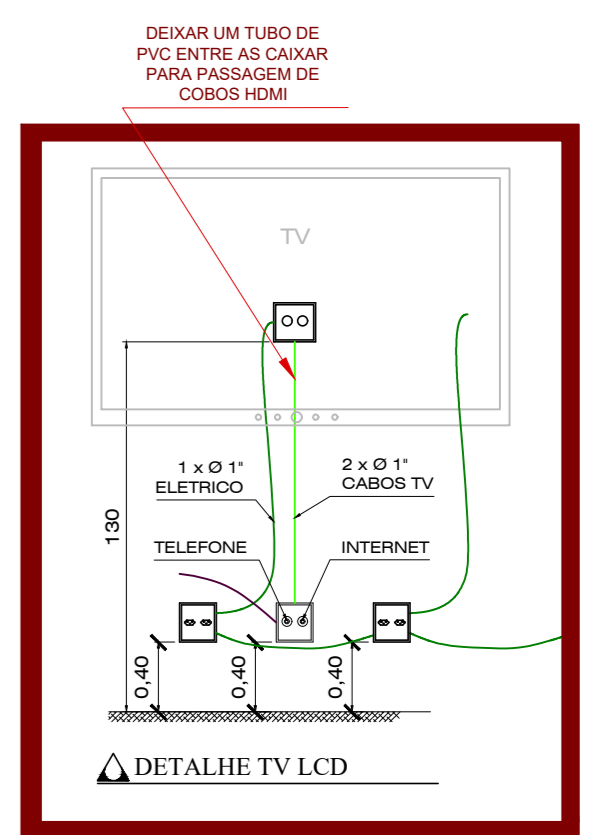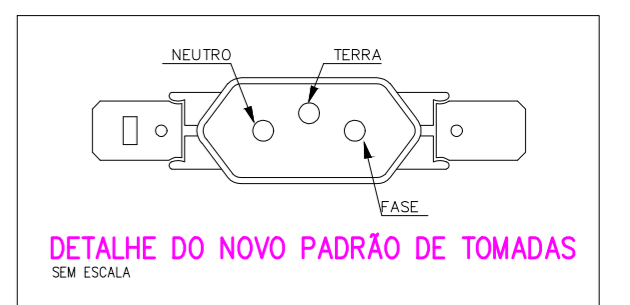

PAVIMENTO COBERTURA  
ESCALA 1:50

**NOTAS GERAIS**

- FIOS E ELETRODUTOS NÃO DIMENSIONADOS SERÃO: 3/4" (REFERÊNCIAS INTERNAS)
- AS ILUMINÁRIAS INSTALADAS AO TEMPO DEVERÃO POSSUIR GRAU DE PROTEÇÃO IP-56 PARA EVITAR O ACIONAMENTO DO DISPOSITIVO DE PROTEÇÃO DIFERENCIAL RESIDUAL
- OS CONDUTORES "FASE" DAS INSTALAÇÕES DE ENTRADA E MEDIÇÃO DEVERÃO SER IDENTIFICADOS ATRAVÉS DE FITAS ADESIVAS DE PVC COLORIDAS, COM LARGURA APROXIMADA DE 19mm, NOS SEGUINTE PONTOS:
  - NOS PINGADOUROS DOS RAMAIS DE ENTRADA (AÉREO ou SUBTERRÂNEO);
  - NAS ENTRADAS E SAÍDAS DAS PROTEÇÕES GERAIS;
  - NAS ENTRADAS E SAÍDAS DOS DISJUNTORES DA UNIDADE DE CONSUMO;
  - NAS CONEXÕES DAS CAIXAS DE PASSAGEM;
 A SEQUÊNCIA DE IDENTIFICAÇÃO DAS FASES SERÁ:
  - FASE A (R) - cor BRANCO
  - FASE B (S) - cor PRETO
  - FASE C (T) - cor VERMELHO
  - TERRA - cor VERDE
- O CONDUTOR NEUTRO DEVERÁ POSSUIR ISOLAMENTO NA COR AZUL CLARO
- O CONDUTOR NEUTRO DE CADA CIRCUITO DEVERÁ TER SEÇÃO IGUAL AO DO CONDUTOR FASE.
- FATOR DE CORREÇÃO DE AGRUPAMENTO - FCA 2 circuitos: 0,80 3 circuitos: 0,70 4 circuitos: 0,65
- FATOR DE CORREÇÃO DE TEMPERATURA - FCT Instalação em Alvenaria: 30° Instalação no Solo: 20°
- QUEDA DE TENSÃO MÁXIMA: 5%
- ILUMINAÇÃO NÃO COTADAS: 100W
- AJUSTES DE TRAJETO DAS TUBULAÇÕES PODERÃO OCORRER DURANTE A EXECUÇÃO, PORÉM, NUNCA DEVE-SE ULTRAPASSAR O NÚMERO DE CIRCUITOS AGRUPADOS UTILIZADOS.
- AS BARRAS PARA TERRA E NEUTRO DEVERÃO SER EM BARRA CHATA DE COBRE COM FURAÇÃO PARA CONEXÃO DOS CONDUTORES COM TERMINAIS DO TIPO OLHAL

**EXECUÇÃO**

- A execução deverá ser feita por profissional habilitado, e o mesmo deverá tomar conhecimento de todas as pranchas de projetos referentes a obra.
- Verificar as medidas no local.
- Todos os níveis deverão ser observados no projeto arquitetônico.
- O aterramento e a alimentação devem ser ligados em rede já existente, sendo que a mesma deverá ser vistoriada pelo A.R.T. deste projeto

**NORMAS DA ABNT PARA PROJETOS ELÉTRICOS**

NBR5410 - INSTALAÇÕES ELÉTRICAS DE BAIXA TENSÃO.  
NBR 5419 - PROTEÇÃO DE ESTRUTURAS CONTRA DESCARGAS ATMOSFÉRICAS.  
NBR 13570 - INSTALAÇÕES ELÉTRICAS EM LOCAIS DE AFLUÊNCIA DE PÚBLICO- REQUISITOS ESPECÍFICOS NR 10- SEGURANÇA EM INSTALAÇÕES E SERVIÇOS EM ELETRICIDADE  
NBR NM 247 - CABOS ISOLADOS COM POLICLORETO DE VINILA (PVC) PARA TENSÃO NOMINAIS ATÉ 450/750V  
NBR 15465 - SISTEMAS DE ELETRODUTOS PLÁSTICOS PARA INSTALAÇÃO ELÉTRICAS DE BAIXA TENSÃO

**TRANSFORMADOR**

O DIMENSIONAMENTO DO TRANSFORMADOR DEVERÁ SER FEITO PELO RESPONSÁVEL DO PROJETO DE ENTRADA DE ENERGIA ELÉTRICA, QUE SERÁ DESENVOLVIDO SEPARADAMENTE PARA CADA UNIDADE. POIS, CADA CONCESSIONÁRIA DE ENERGIA TER SUA RESPECTIVA NORMA.

**NOTA 04**

DEMAIS ESPECIFICAÇÕES DO GERADOR E DA ÁREA QUE SERÁ INSTALADO DEVE SER VERIFICADO COM O ENGENHEIRO DURANTE A COMPRA E INSTALAÇÃO

**NOTA 03**

**CONTRATAR UMA EMPRESA ESPECIALIZADA EM PLACAS FOTOVOLTAICAS**

**NOTA 02**

**PLOTAR COLORIDO**

**NOTA 01**

OBS: OS PONTOS DE ILUMINAÇÃO DO PROJETO ELETRICO SÃO PARA DIMENSIONAMENTO DOS CIRCUITOS (FIAÇÃO E DISJUNTORES). PARA INSTALAÇÃO NO GESSO UTILIZAR AS LAMPADAS DO QUANTITATIVO DO LUMINOTÉCNICO!!

**NOTA 05**

**TENSÃO DE EMPREENDIMENTO**  
127/220V

**NOTA 06**

**PROJETO MODELO - SEGUIR NORMA CONFORME A REGIÃO QUE FOR EXECUTAR**

**PROJETO ELÉTRICO**

CONTRATADO: JÚLIA VILELA DE FARIA		CLIENTE: SECRETARIA DE ATENÇÃO ESPECIALIZADA A SAÚDE		<b>6</b>
CREA: CREA/AMG - 313914/D		OBRA: MINISTÉRIO DA SAÚDE		
PROJETO: UBS 1		Número Cliente: 60/2024		
DATA: 31/07/2024	PRO: 31/07/2024	VERIF: 31/07/2024	APROV: 27/08/2024	UNIDADE: (EXCETO INDICADO) cm
REVIS: 00	ESCALA: INDICADAS NO DESENHO	DESENHO NÚMERO: 00001	MOD: EST	REFERÊNCIA: (1°DIEDRO)
ELE	REVISÃO: 00	FOLHA: 06/08		







